



ESTADO DO MARANHÃO
MUNICÍPIO DE ESPERANTINÓPOLIS
SETOR DE PROTOCOLO
CNPJ: 06.376.669/0001-69



Processo Nº 010805/2024
Fls Nº 001
Visto _____

TERMO DE ABERTURA DE PROCESSO

Aos **08 (oito) dias do mês de maio de 2024**, procedeu-se a abertura do **processo administrativo nº 0108052024**, que tem por **objeto** a contratação de empresa especializada em serviços de obras e engenharia para construção de pontes no município de Esperantinópolis-MA, com recursos provenientes do Contrato de Repasse Nº 955505/2023/MIDR/CAIXA, com este fim para constar, eu Listernandes de Souza Monteiro lavrei o presente termo que vai por mim assinado.

Esperantinópolis/MA, 08 de maio de 2024.

Listernandes de Souza Monteiro

Portaria: 022/2021

Setor de Protocolo.



ESTADO DO MARANHÃO
MUNICÍPIO DE ESPERANTINÓPOLIS
SETOR DE PROTOCOLO
CNPJ: 06.376.669/0001-69



AUTUAÇÃO DE PROCESSO ADMINISTRATIVO

Pelo presente instrumento, autuamos este processo administrativo que originará o processo licitatório nas condições abaixo.

1. Do processo:

1.1. Processo Administrativo n° 0108052024

1.2. Requisitante: Secretaria Municipal de Obras, Habitação e Transporte.

2. Objeto:

2.1. Descrição: contratação de empresa especializada em serviços de obras e engenharia para construção de pontes no município de Esperantinópolis-MA, com recursos provenientes do Contrato de Repasse N° 955505/2023/MIDR/CAIXA.

Aos 08 (oito) dias do mês de maio do ano de 2024 eu, Listernandes de Souza Monteiro, responsável pelo setor de protocolo, **AUTUO** o processo administrativo n° 0108052024, que adiante se vê, do que para constar, lavrei o presente termo.

Esperantinópolis - MA, em 08 de maio de 2024.

Listernandes de Souza Monteiro
Portaria: 022/2021
Setor de Protocolo



Processo Nº 08052021
Fls Nº 003
Visto e

ESTADO DO MARANHÃO
PREFEITURA MUNICIPAL DE ESPERANTINÓPOLIS
C.N.P.J 06.376.669/0001-69

PORTARIA Nº 022/2021

O PREFEITO MUNICIPAL DE ESPERANTINÓPOLIS, ESTADO DO MARANHÃO, no uso de suas atribuições legais, que lhe confere a Lei Complementar nº 514/2017 deste Município.


RESOLVE

Artigo 1º- Nomear **LISTERNANDES DE SOUZA MONTEIRO**, para exercer o cargo em comissão de Diretor de Divisão de Documentação e Protocolo Geral, lotado na Secretaria Municipal de Administração, desta Prefeitura Municipal de Esperantinópolis-MA.

Artigo 2º- Esta portaria entrará em vigor na data de sua publicação, revogando-se as disposições em contrário.

PUBLIQUE-SE, REGISTRE-SE E CUMPRA-SE.

GABINETE DO PREFEITO MUNICIPAL DE ESPERANTINÓPOLIS,
ESTADO DO MARANHÃO, 04 DE JANEIRO DE 2021.


ALUÍSIO CARNEIRO FILHO
PREFEITO MUNICIPAL

VISTO

GABINETE DO PREFEITO MUNICIPAL DE ESPERANTINÓPOLIS, ESTADO DO MARANHÃO, 04 DE JANEIRO DE 2021.

ALUÍSIO CARNEIRO FILHO
PREFEITO MUNICIPAL

PORTARIA Nº 022/2021

O PREFEITO MUNICIPAL DE ESPERANTINÓPOLIS, ESTADO DO MARANHÃO, no uso de suas atribuições legais, que lhe confere a Lei Complementar nº 514/2017 deste Município.

RESOLVE

Artigo 1º- Nomear **LISTERNADES DE SOUZA MONTEIRO**, para exercer o cargo em comissão de Diretor de Divisão de Documentação e Protocolo Geral, lotado na Secretaria Municipal de Administração, desta Prefeitura Municipal de Esperantinópolis-MA.

Artigo 2º- Esta portaria entrará em vigor na data de sua publicação, revogando-se as disposições em contrário.

PUBLIQUE-SE, REGISTRE-SE E CUMPRE-SE.

GABINETE DO PREFEITO MUNICIPAL DE ESPERANTINÓPOLIS, ESTADO DO MARANHÃO, 04 DE JANEIRO DE 2021.

ALUÍSIO CARNEIRO FILHO
PREFEITO MUNICIPAL

PORTARIA Nº 023/2021

O PREFEITO MUNICIPAL DE ESPERANTINÓPOLIS, ESTADO DO MARANHÃO, no uso de suas atribuições legais, que lhe confere a Lei Complementar nº 514/2017 deste Município.

RESOLVE

Artigo 1º- Nomear **MAYARA DA CONCEIÇÃO LIMA MARQUES**, para exercer o cargo em comissão de Diretora da Divisão de Processamento de Dados, lotada na Secretaria Municipal de Administração, desta Prefeitura Municipal de Esperantinópolis-MA.

Artigo 2º- Esta portaria entrará em vigor na data de sua publicação, revogando-se as disposições em contrário.

PUBLIQUE-SE, REGISTRE-SE E CUMPRE-SE.

GABINETE DO PREFEITO MUNICIPAL DE ESPERANTINÓPOLIS, ESTADO DO MARANHÃO, 04 DE JANEIRO DE 2021.

ALUÍSIO CARNEIRO FILHO
PREFEITO MUNICIPAL

PORTARIA Nº 024/2021

O PREFEITO MUNICIPAL DE ESPERANTINÓPOLIS, ESTADO DO MARANHÃO, no uso de suas atribuições legais, que lhe confere a Lei Complementar nº 514/2017 deste Município.

RESOLVE

Artigo 1º- Nomear **GERLAN PEREIRA DA SILVA** para exercer o cargo em comissão de Diretor da Divisão de Manutenção dos

Equipamentos de Informática, lotado na Secretaria Municipal de Administração, desta Prefeitura Municipal de Esperantinópolis-MA.

Artigo 2º- Esta portaria entrará em vigor na data de sua publicação, revogando-se as disposições em contrário.

PUBLIQUE-SE, REGISTRE-SE E CUMPRE-SE.

GABINETE DO PREFEITO MUNICIPAL DE ESPERANTINÓPOLIS, ESTADO DO MARANHÃO, 04 DE JANEIRO DE 2021.

ALUÍSIO CARNEIRO FILHO
PREFEITO MUNICIPAL

PORTARIA Nº 025/2021

O PREFEITO MUNICIPAL DE ESPERANTINÓPOLIS, ESTADO DO MARANHÃO, no uso de suas atribuições legais, que lhe confere a Lei Complementar nº 514/2017 deste Município.

RESOLVE

Artigo 1º- Nomear **ELIZABETE RIBEIRO**, para exercer o cargo em comissão de Diretora da Divisão de Tombamento (TCE), lotada na Secretaria Municipal de Administração, desta Prefeitura Municipal de Esperantinópolis-MA.

Artigo 2º- Esta portaria entrará em vigor na data de sua publicação, revogando-se as disposições em contrário.

PUBLIQUE-SE, REGISTRE-SE E CUMPRE-SE.

GABINETE DO PREFEITO MUNICIPAL DE ESPERANTINÓPOLIS, ESTADO DO MARANHÃO, 04 DE JANEIRO DE 2021.

ALUÍSIO CARNEIRO FILHO
PREFEITO MUNICIPAL

PORTARIA Nº 026/2021

O PREFEITO MUNICIPAL DE ESPERANTINÓPOLIS, ESTADO DO MARANHÃO, no uso de suas atribuições legais, que lhe confere a Lei Complementar nº 514/2017 deste Município.

RESOLVE

Artigo 1º- Nomear **GILCILENE DA SILVA ALVES**, para exercer o cargo em comissão de Chefe do Departamento de Contabilidade, lotada na Secretaria Municipal de Finanças, desta Prefeitura Municipal de Esperantinópolis-MA.

Artigo 2º- Esta portaria entrará em vigor na data de sua publicação, revogando-se as disposições em contrário.

PUBLIQUE-SE, REGISTRE-SE E CUMPRE-SE.

GABINETE DO PREFEITO MUNICIPAL DE ESPERANTINÓPOLIS, ESTADO DO MARANHÃO, 04 DE JANEIRO DE 2021.

ALUÍSIO CARNEIRO FILHO
PREFEITO MUNICIPAL

PORTARIA Nº 027/2021

O PREFEITO MUNICIPAL DE ESPERANTINÓPOLIS, ESTADO DO MARANHÃO, no uso de suas atribuições legais, que lhe confere a Lei Complementar nº 514/2017 deste Município.

RESOLVE



DOCUMENTO DE FORMALIZAÇÃO DE DEMANDA

(DFD) Nº 0108052024

SETOR REQUISITANTE: SECRETARIA MUNICIPAL DE OBRAS, HABITAÇÃO E TRANSPORTE	
RESPONSÁVEL PELA DEMANDA: CLÉSIO GOMES CARNEIRO	
PORTARIA: 065/2021	
E-MAIL:*****	TELEFONE: *****

1. OBJETO:

contratação de empresa especializada em serviços de obras e engenharia para construção de pontes no município de Esperantinópolis-MA, com recursos provenientes do Contrato de Repasse Nº 955505/2023/MIDR/CAIXA.

2. JUSTIFICATIVA DA NECESSIDADE DA CONTRATAÇÃO:

- 2.1. No município de Esperantinópolis /MA viu-se a necessidade da construção de pontes, afim de melhorar a trafegabilidade das estradas vicinais que ligam o município, visando melhorar a infraestrutura local para o deslocamento dos moradores entre os povoados beneficiados, bem como, para um escoamento melhor dos produtos agrícolas que são produzidos e comercializados no município, torna imprescindível a construção destas obras.
- 2.2. Nossa proposta é melhorar a trafegabilidade, visando logo assim em contribuir com o papel principal de oferecer serviços de qualidade para o município. Tornar essas localidades melhor estruturadas e organizadas, proporcionando às famílias de agricultores os benefícios socioeconômicos mínimos, necessários à fixação do homem no campo.
- 2.3. O objeto da contratação está previsto no PPA/LDO/LOA.

3. QUANTIDADE SER CONTRATADO:

Item	Descrição	Und	Qty
1	contratação de empresa especializada em serviços de obras e engenharia para construção de pontes no município de Esperantinópolis-MA, com recursos provenientes do Contrato de Repasse Nº 955505/2023/MIDR/CAIXA.	Sv	1

4. PREVISÃO DE INÍCIO DA EXECUÇÃO/ENTREGA:

- 4.1. A previsão e início da entrega/Execução será posteriormente informada no projeto básico.

Em conformidade com a legislação que rege o tema, encaminhe-se à autoridade competente para análise de conveniência e oportunidade para a contratação e demais providências cabíveis.

Esperantinópolis/MA, 08 de maio de 2024.



ESTADO DO MARANHÃO
MUNICÍPIO DE ESPERANTINÓPOLIS
SECRETARIA MUNICIPAL DE OBRAS, HABITAÇÃO E TRANSPORTE
CNPJ: 06.376.669/0001-69



Atenciosamente,

Clésio Gomes Carneiro

CLÉSIO GOMES CARNEIRO

Responsável pela Solicitação de Despesas
Portaria N° 065/2021

Ciente em 08 / 05 / 2024

Antonio

ANTONIO CLEITON MAGALHÃES DA SILVA

CPF: 028.137.463-55

Secretário Municipal de Obras, Habitação e Transporte
Portaria n° 060/2024



ESTADO DO MARANHÃO
PREFEITURA MUNICIPAL DE ESPERANTINÓPOLIS
C.N.P.J 06.376.669/0001-69

PORTARIA Nº 065/2021

O PREFEITO MUNICIPAL DE ESPERANTINÓPOLIS, ESTADO DO MARANHÃO, no uso de suas atribuições legais, que lhe confere a Lei Complementar nº 520/2017 deste Município.

R E S O L V E

Artigo 1º - Nomear **CLÉSIO GOMES CARNEIRO**, para exercer o cargo em comissão de Diretor da Divisão de Inspeção de Emplacamento, lotado na Secretaria Municipal de Obras, Habitação e Transporte desta Prefeitura Municipal de Esperantinópolis-MA.

Artigo 2º - Esta Portaria entrará em vigor na data de sua publicação, revogando-se as disposições em contrário.

PUBLIQUE-SE REGISTRE-SE E CUMPRA-SE

GABINETE DO PREFEITO MUNICIPAL DE ESPERANTINÓPOLIS,
ESTADO DO MARANHÃO, 04 DE JANEIRO DE 2021.

ALUÍSIO CARNEIRO FILHO
PREFEITO MUNICIPAL

Visto 

O PREFEITO MUNICIPAL DE ESPERANTINÓPOLIS, ESTADO DO MARANHÃO, no uso de suas atribuições legais, que lhe confere a Lei Complementar nº 514/2017 deste Município.

RESOLVE

Artigo 1º- Nomear **GILVAN SILVA PEREIRA**, para exercer o cargo em comissão de Chefe da Junta de Serviço Militar - JSM, lotado no Gabinete do Prefeito, desta Prefeitura Municipal de Esperantinópolis-MA.

Artigo 2º- Esta portaria entrará em vigor na data de sua publicação, revogando-se as disposições em contrário.

PUBLIQUE-SE, REGISTRE-SE E CUMPRA-SE.

GABINETE DO PREFEITO MUNICIPAL DE ESPERANTINÓPOLIS, ESTADO DO MARANHÃO, 04 DE JANEIRO DE 2021.

ALUÍSIO CARNEIRO FILHO
PREFEITO MUNICIPAL

PORTARIA Nº 064/2021

O PREFEITO MUNICIPAL DE ESPERANTINÓPOLIS, ESTADO DO MARANHÃO, no uso de suas atribuições legais, que lhe confere a Lei Complementar nº 520/2017 deste Município.

RESOLVE

Artigo 1º- Nomear **ADÃO ALVES VELOZO JÚNIOR** para exercer o cargo em comissão de Assessor Especial, lotado na Secretaria Municipal de Obras, Habitação e Transporte, desta Prefeitura Municipal de Esperantinópolis-MA.

Artigo 2º- Esta portaria entrará em vigor na data de sua publicação, revogando-se as disposições em contrário.

PUBLIQUE-SE, REGISTRE-SE E CUMPRA-SE.

GABINETE DO PREFEITO MUNICIPAL DE ESPERANTINÓPOLIS, ESTADO DO MARANHÃO, 04 JANEIRO DE 2021.

ALUÍSIO CARNEIRO FILHO
PREFEITO MUNICIPAL

PORTARIA Nº 065/2021

O PREFEITO MUNICIPAL DE ESPERANTINÓPOLIS, ESTADO DO MARANHÃO, no uso de suas atribuições legais, que lhe confere a Lei Complementar nº 520/2017 deste Município.

RESOLVE

Artigo 1º - Nomear **CLÉSIO GOMES CARNEIRO**, para exercer o cargo em comissão de Diretor da Divisão de Inspeção de Emplacamento, lotado na Secretaria Municipal de Obras, Habitação e Transporte desta Prefeitura Municipal de Esperantinópolis-MA.

Artigo 2º - Esta Portaria entrará em vigor na data de sua publicação, revogando-se as disposições em contrário.

PUBLIQUE-SE REGISTRE-SE E CUMPRA-SE

GABINETE DO PREFEITO MUNICIPAL DE ESPERANTINÓPOLIS, ESTADO DO MARANHÃO, 04 DE JANEIRO DE 2021.

ALUÍSIO CARNEIRO FILHO
PREFEITO MUNICIPAL

PORTARIA Nº 066/2021

O PREFEITO MUNICIPAL DE ESPERANTINÓPOLIS, ESTADO DO MARANHÃO, no uso de suas atribuições legais, que lhe confere a Lei Complementar nº 514/2017 deste Município.

RESOLVE

Artigo 1º- Nomear **MARIA CELIA ALVES FERREIRA**, para exercer o cargo em comissão de Coordenadora do Centro de Atenção Psicossocial (CAPS), lotada na Secretaria Municipal de Saúde e Saneamento, desta Prefeitura Municipal de Esperantinópolis-MA.

Artigo 2º- Esta portaria entrará em vigor na data de sua publicação, revogando-se as disposições em contrário.

PUBLIQUE-SE, REGISTRE-SE E CUMPRA-SE.

GABINETE DO PREFEITO MUNICIPAL DE ESPERANTINÓPOLIS, ESTADO DO MARANHÃO, 04 DE JANEIRO DE 2021.

ALUÍSIO CARNEIRO FILHO
PREFEITO MUNICIPAL

PORTARIA Nº 067/2021

O PREFEITO MUNICIPAL DE ESPERANTINÓPOLIS, ESTADO DO MARANHÃO, no uso de suas atribuições legais, que lhe confere a Lei Complementar nº 514/2017 deste Município.

RESOLVE

Artigo 1º- Nomear **JOSELIO GOMES IBIAPINO**, para exercer o cargo em comissão de Diretor da Divisão de Transportes e Ambulância, lotado na Secretaria Municipal de Saúde e Saneamento, desta Prefeitura Municipal de Esperantinópolis-MA.

Artigo 2º- Esta portaria entrará em vigor na data de sua publicação, revogando-se as disposições em contrário.

PUBLIQUE-SE, REGISTRE-SE E CUMPRA-SE.

GABINETE DO PREFEITO MUNICIPAL DE ESPERANTINÓPOLIS, ESTADO DO MARANHÃO, 04 DE JANEIRO DE 2021.

ALUÍSIO CARNEIRO FILHO
PREFEITO MUNICIPAL

PORTARIA Nº 068/2021

O PREFEITO MUNICIPAL DE ESPERANTINÓPOLIS, ESTADO DO MARANHÃO, no uso de suas atribuições legais, que lhe confere a Lei Complementar nº 514/2017 deste Município.

RESOLVE

Artigo 1º- Nomear **THAYSE MONTEIRO REIS CARVALHO**, para exercer o cargo em comissão de Assessora Técnica de Atenção Integral à Saúde, lotada na Secretaria Municipal de Saúde e Saneamento, desta Prefeitura Municipal de Esperantinópolis-MA.

Artigo 2º- Esta portaria entrará em vigor na data de sua publicação, revogando-se as disposições em contrário.

PUBLIQUE-SE, REGISTRE-SE E CUMPRA-SE.



ESTADO DO MARANHÃO
PREFEITURA MUNICIPAL DE ESPERANTINÓPOLIS
C.N.P.J 06.376.669/0001-69

PORTARIA Nº 060/2024

O PREFEITO MUNICIPAL DE ESPERANTINÓPOLIS, ESTADO DO MARANHÃO, no uso de suas atribuições legais, que lhe confere a Lei Complementar nº 650/2022 deste Município


RESOLVE

Artigo 1º- Nomear ANTONIO CLEITON MAGALHAES DA SILVA, para exercer o cargo em comissão de Secretário Municipal de Obras Públicas, Habitação e Transporte, desta Prefeitura Municipal de Esperantinópolis-MA

Artigo 2º- Esta portaria entrara em vigor na data de sua publicação, revogando-se as disposições em contrário.

PUBLIQUE-SE, REGISTRE-SE E CUMPRE-SE.

GABINETE DO PREFEITO MUNICIPAL DE ESPERANTINÓPOLIS,
ESTADO DO MARANHÃO, 05 DE FEVEREIRO DE 2024.


ALUISIO CARNEIRO FILHO
PREFEITO MUNICIPAL

DIÁRIO OFICIAL

PREFEITURA MUNICIPAL DE ESPERANTINÓPOLIS/MA
EXECUTIVO

Volume: 11 - Número: 523 de 5 de Fevereiro de 2024

DATA: 05/02/2024

APRESENTAÇÃO

É um veículo oficial de divulgação do Poder Executivo Municipal, cujo objetivo é atender ao princípio da Publicidade que tem como finalidade mostrar que o Poder Público deve agir com a maior transparência possível, para que a população tenha o conhecimento de todas as suas atuações e decisões.

ACERVO

Todas as edições do Diário Oficial encontram-se disponíveis na forma eletrônica no domínio <https://www.esperantinopolis.ma.gov.br/diariooficial.php>, podendo ser consultadas e baixadas de forma gratuita por qualquer interessado, independente de cadastro prévio.

PERIODICIDADE

Todas as edições são geradas diariamente, com exceção aos sábados, domingos e feriados.

CONTATOS

Tel: 99988352034

E-mail: diariooficial@esperantinopolis.ma.gov.br

ENDEREÇO COMPLETO

RUA GETÚLIO VARGAS, Nº S/N CENTRO, CEP: 65750-00

RESPONSÁVEL

Prefeitura Municipal de Esperantinópolis



Assinado eletronicamente por:

CPF: . . . -

em 0

IP com nº:

www.esperantinopolis.ma.gov.br/diariooficial.php?id=2353

ISSN 2764-7242

Diário ainda não fechado

SUMÁRIO

Processo Nº 0101DS/2024
Fls Nº 011
Visto 20/11

EXECUTIVO

- ✦ PORTARIA: N° 059/2024 - EXONERAR ANTONIO CLEITON MAGALHÃES DA SILVA
- ✦ PORTARIA: N° 060/2024 - NOMEAR ANTONIO CLEITON MAGALHAES DA SILVA
- ✦ PORTARIA: N° 061/2024 - EXONERAR CARLA CHARLIANY DOS SANTOS ALVES
- ✦ PORTARIA: N° 062/2024 - NOMEAR CARLOS CHARLES DOS SANTOS ALVES
- ✦ PORTARIA: N° 063/2024 - NOMEAR FRANCISCO AUGUSTO BRITO FILHO



SECRETARIA MUNICIPAL DE ADMINISTRAÇÃO - EXECUTIVO - PORTARIA: N° 059/2024

PORTARIA N° 059/2024

O PREFEITO MUNICIPAL DE ESPERANTINÓPOLIS, ESTADO DO MARANHÃO, no uso de suas atribuições legais, que lhe confere a Lei Complementar n° 650/2022 deste Município.

RESOLVE

Artigo 1° - Exonerar ANTONIO CLEITON MAGALHÃES DA SILVA, do cargo em comissão de Diretor da Divisão de Abastecimento e Comercialização, lotado na Secretaria Municipal de Agricultura, Abastecimento e Pesca, desta Prefeitura Municipal de Esperantinópolis-MA.

Artigo 2° - Esta portaria entrará em vigor na data de sua publicação, revogando -se as disposições em contrário.

PUBLIQUE-SE, REGISTRE-SE E CUMPRE-SE.

GABINETE DO PREFEITO MUNICIPAL DE ESPERANTINÓPOLIS, ESTADO DO MARANHÃO, 05 DE FEVEREIRO DE 2024.

ALÚSIO CARNEIRO FILHO
PREFEITO MUNICIPAL

SECRETARIA MUNICIPAL DE ADMINISTRAÇÃO - EXECUTIVO - PORTARIA: N° 060/2024

PORTARIA N° 060/2024

O PREFEITO MUNICIPAL DE ESPERANTINÓPOLIS, ESTADO DO MARANHÃO, no uso de suas atribuições legais, que lhe confere a Lei Complementar n° 650/2022 deste Município.

RESOLVE

Artigo 1° - Nomear ANTONIO CLEITON MAGALHÃES DA SILVA, para exercer o cargo em comissão de Secretário Municipal de Obras Públicas, Habitação e Transporte, desta Prefeitura Municipal de Esperantinópolis -MA.

Artigo 2° - Esta portaria entrará em vigor na data de sua publicação, revogando -se as disposições em contrário.

PUBLIQUE-SE, REGISTRE-SE E CUMPRE-SE.

GABINETE DO PREFEITO MUNICIPAL DE ESPERANTINÓPOLIS, ESTADO DO MARANHÃO, 05 DE FEVEREIRO DE 2024.

ALÚSIO CARNEIRO FILHO
PREFEITO MUNICIPAL

SECRETARIA MUNICIPAL DE ADMINISTRAÇÃO - EXECUTIVO - PORTARIA: N° 061/2024

PORTARIA N° 061/2024

O PREFEITO MUNICIPAL DE ESPERANTINÓPOLIS, ESTADO DO MARANHÃO, no uso de suas atribuições legais, que lhe confere a Lei Complementar n° 650/2022 deste Município.

RESOLVE

Artigo 1° - Exonerar CARLA CHARLIANY DOS SANTOS ALVES, do cargo em comissão de Assessor Especial, com lotação na Secretaria Municipal de Educação, desta Prefeitura Municipal de Esperantinópolis - MA.

Artigo 2° - Esta portaria entrará em vigor na data de sua publicação, revogando -se as disposições em contrário.

PUBLIQUE-SE, REGISTRE-SE E CUMPRE-SE.

GABINETE DO PREFEITO MUNICIPAL DE ESPERANTINÓPOLIS, ESTADO DO MARANHÃO, 05 DE FEVEREIRO DE 2024.

ALÚSIO CARNEIRO FILHO
PREFEITO MUNICIPAL

SECRETARIA MUNICIPAL DE ADMINISTRAÇÃO - EXECUTIVO - PORTARIA: N° 062/2024

PORTARIA N° 062/2024

O PREFEITO MUNICIPAL DE ESPERANTINÓPOLIS, ESTADO DO MARANHÃO, no uso de suas atribuições legais, que lhe confere a Lei Complementar n° 650/2022 deste Município.

RESOLVE

Artigo 1° - Nomear CARLOS CHARLES DOS SANTOS ALVES, para exercer o cargo em comissão de Assessor Especial, com lotação na Secretaria Municipal de Educação, desta Prefeitura Municipal de Esperantinópolis - MA.

Artigo 2° - Esta portaria entrará em vigor na data de sua publicação, revogando -se as disposições em contrário.

PUBLIQUE-SE, REGISTRE-SE E CUMPRE-SE.

GABINETE DO PREFEITO MUNICIPAL DE ESPERANTINÓPOLIS, ESTADO DO MARANHÃO, 05 DE FEVEREIRO DE 2024.

ALÚSIO CARNEIRO FILHO
PREFEITO MUNICIPAL

SECRETARIA MUNICIPAL DE ADMINISTRAÇÃO - EXECUTIVO - PORTARIA: N° 063/2024

PORTARIA N° 063/2024

Assinado eletronicamente por: - CPF: . . . - em 0 - IP com n°:
Autenticação em: www.esperantinopolis.ma.gov.br/diariooficial.php?id=2353





MINISTÉRIO DA INTEGRAÇÃO E DO DESENVOLVIMENTO REGIONAL

TRANSFEREDEV

Processo Nº 010805000
Fis Nº 013
Visto e

Nº / ANO DA PROPOSTA:

053076/2023

OBJETO:

Construção de Pontes no município de Esperantinópolis/MA

CARACTERIZAÇÃO DOS INTERESSES RECÍPROCOS:

Esperantinópolis, Estado do Maranhão, população de 18.311 habitantes (segundo IBGE 2022) e um IDH de 0,586 considerado médio, necessitam de benefícios governamentais para aumentar a produtividade, uma vez que sua abrangência pecuária é diversificada, como piscicultura, produção de farinha, arroz, feijão, criação bovina, apresentando um senso de 28.462 hec segundo IBGE. E para o escoamento almeja a intervenção da área vislumbrando restabelecer a trafegabilidade.

RELAÇÃO ENTRE A PROPOSTA E OS OBJETIVOS E DIRETRIZES DO PROGRAMA:

Dinamizar o desenvolvimento rural e o escoamento da produção agrícola no município, através do fomento da produção agrícola e escoamento de povoados importantes, abastecimento dos comércios locais, transporte e trafegabilidade da população rural.

PÚBLICO ALVO:

As comunidades que serão beneficiadas são as populações da zona rural no total 8.500 habitantes/produtores rurais do município de Esperantinópolis/MA

PROBLEMA A SER RESOLVIDO:

As pontes trarão melhorias e acessibilidade nas estradas deste município. A fim de controlar o escoamento das águas e evitar danos as estrada recuperadas.

RESULTADOS ESPERADOS:

A ação proposta solucionará a redução dos custos de produção gerando maior fluidez para o abastecimento do mercado consumidor local e outras localidades alcançando assim um aumento na comercialização dos produtos oriundos da produção rural. Fomentará um aumento da capacidade produtiva na área rural, contribuindo para produtividade do escoamento produtivo.

1 - DADOS DO CONCEDENTE

CONCEDENTE: 53000	NOME DO ÓRGÃO/ÓRGÃO SUBORDINADO OU UG: MINISTÉRIO DA INTEGRAÇÃO E DO DESENVOLVIMENTO REGIONAL		
CPF DO RESPONSÁVEL: 021.186.624-59	NOME DO RESPONSÁVEL: ADRIANA MELO ALVES		
ENDEREÇO DO RESPONSÁVEL: SGAN Quadra 906 Módulo F Bloco "A" Edifício Celso Furtado, 2º andar		CEP DO RESPONSÁVEL: 70790-060	

2 - DADOS DO PROPONENTE

PROponente: 06.376.669/0001-69					
RAZÃO SOCIAL DO PROPONENTE: MUNICIPIO DE ESPERANTINOPOLIS					
ENDEREÇO JURÍDICO DO PROPONENTE: RUA GETULIO VARGAS, 435					
CIDADE: ESPERANTINOPOLIS	UF: MA	CÓDIGO MUNICÍPIO: 0777	CEP: 65750000	E.A.: Administração Pública Municipal	DDD/TELEFONE: 99988067956
BANCO: 104 - CAIXA ECONOMICA	AGÊNCIA: 0767-6	CONTA CORRENTE: 0066473059			
CPF DO RESPONSÁVEL: 257.195.053-34	NOME DO RESPONSÁVEL: ALUISIO CARNEIRO FILHO				
ENDEREÇO DO RESPONSÁVEL: RUA ANTONIO LEAL ARRAIS, S/N - SANTA TEREZINHA				CEP DO RESPONSÁVEL: 65750000	

4 - DADOS DO EXECUTOR/VALORES

VALOR GLOBAL:	R\$ 1.405.179,00	
VALOR DA CONTRAPARTIDA:	R\$ 2.000,00	
VALOR DOS REPASSES:	Ano	Valor
	2023	R\$ 1.403.179,00
VALOR DA CONTRAPARTIDA FINANCEIRA:	R\$ 2.000,00	
VALOR DA CONTRAPARTIDA EM BENS E SERVIÇOS:	RS 0,00	
VALOR DE RENDIMENTOS DE APLICAÇÃO:	RS 0,00	
INÍCIO DE VIGÊNCIA:	31/12/2023	
FIM DE VIGÊNCIA:	30/12/2026	
VIGÊNCIA DO INSTRUMENTO:	2026	

5 - PLANO DE TRABALHO

Processo Nº 010302000
 Fls Nº 016
 Visto

Meta nº: 1

Especificação: Construção de Pontes no município de Esperantinópolis/MA			
Unidade de Medida: UN	Quantidade: 1.0	Valor:	R\$ 1.405.179,00
Início Previsto: 31/12/2023	Término Previsto: 30/12/2026	Valor Global:	R\$ 1.405.179,00
UF: MA	Município: 0777 - ESPERANTINOPOLIS	CEP:	65750-000
Endereço: No município de Esperantinópolis/MA			
Etapa/Fase nº: 1			
Especificação: Construção de Pontes no município de Esperantinópolis/MA			
Quantidade: 1.0 UN	Valor: R\$ 1.405.179,00	Início Previsto: 31/12/2023	Término Previsto: 30/12/2026

6 - CRONOGRAMA DE DESEMBOLSO
 MINISTÉRIO DA INTEGRAÇÃO E DO DESENVOLVIMENTO REGIONAL

MÊS DESEMBOLSO: Dezembro	ANO: 2023
META Nº: 1	VALOR DA META: R\$ 1.403.179,00
DESCRIÇÃO: Construção de Pontes no município de Esperantinópolis/MA	
VALOR DO REPASSE:	R\$ 1.403.179,00 PARCELA Nº: 1

7 - CRONOGRAMA DE DESEMBOLSO
 MUNICIPIO DE ESPERANTINOPOLIS

MÊS DESEMBOLSO: Dezembro	ANO: 2023
META Nº: 1	VALOR DA META: R\$ 2.000,00
DESCRIÇÃO: Construção de Pontes no município de Esperantinópolis/MA	
VALOR DO REPASSE:	R\$ 2.000,00 PARCELA Nº: 1

8 - PLANO DE APLICAÇÃO DETALHADO

DESCRIÇÃO DO BEM/SERVIÇO: Construção de Pontes no município de Esperantinópolis/MA				
NATUREZA DA AQUISIÇÃO: Recursos do Instrumento			NATUREZA DA DESPESA: 449051	
ENDEREÇO DE LOCALIZAÇÃO: No município de Esperantinópolis/MA				
CEP: 65750-000	UF: MA	MUNICÍPIO: 0777 - ESPERANTINOPOLIS		
UNIDADE: UN	QUANTIDADE: 1,00	V. UNITÁRIO:	RS	V.TOTAL: R\$ 1.405.179,00
OBSERVAÇÃO:				

9 - PLANO DE APLICAÇÃO CONSOLIDADO

NATUREZA DA DESPESA				
Código	Total	Recursos	Contrapartida Bens e Serviços	Rendimento de Aplicação
449051	R\$ 1.405.179,00	R\$ 1.405.179,00	R\$ 0,00	RS 0,00
TOTAL GERAL:	R\$ 1.405.179,00			

10 - DECLARAÇÃO

Processo N° 10802/2024
Fls N° 018
Visto

Na qualidade de representante legal do proponente, declaro, para fins de prova junto ao _____ para efeitos e sob as penas da Lei, que inexistem quaisquer débitos em mora ou situação de inadimplência com o Tesouro Nacional ou qualquer órgão ou entidade da Administração Pública Federal, que impeça a transferência de recursos oriundos das dotações consignadas nos orçamentos da União, na forma deste plano de trabalho.

Pede Deferimento,

Local e Data

Proponente

11 - APROVAÇÃO PELO CONCEDENTE DO PLANO DE TRABALHO

Aprovado

Local e Data

Concedente
(Representante legal do Órgão ou Entidade)

12 - ANEXOS

Comprovantes de Capacidade Técnica e Gerencial

Nome do Arquivo:

DECLARAÇÃO CAPACIDADE TÉCNICA E GERENCIAL.pdf

Comprovação da Contrapartida

Nome do Arquivo:

DECLARAÇÃO DE CONTRAPARTIDA.pdf

Documentos Digitalizados do Instrumento

Nome do Arquivo:

Entregue PM Esperantinópolis - CR 1092441 - Ofício de Celebração ao Legislativo.pdf

Minuta Contratual.pdf

OF 38_2024 - PM Esperantinópolis - 1092441-13 - Ofício de Celebração ao Legislativo.pdf

DOU 10_01_2024 pg 64.pdf



Contrato de Repasse

Grau de Sigilo

#PÚBLICO

CONTRATO DE REPASSE Nº 955505/2023/MIDR/CAIXA

CONTRATO DE REPASSE QUE ENTRE SI CELEBRAM A UNIÃO FEDERAL, POR INTERMÉDIO DO MINISTÉRIO DA INTEGRAÇÃO E DO DESENVOLVIMENTO REGIONAL, REPRESENTADO(A) PELA CAIXA ECONÔMICA FEDERAL, E O(A) MUNICÍPIO DE ESPERANTINÓPOLIS, OBJETIVANDO A EXECUÇÃO DE AÇÕES RELATIVAS AO DESENVOLVIMENTO REGIONAL, TERRITORIAL E URBANO.

Por este Instrumento Particular, as partes abaixo nominadas e qualificadas têm, entre si, justo e acordado o Contrato de Repasse de recursos orçamentários da União, em conformidade com este Contrato de Repasse e com a seguinte regulamentação: Lei nº 8.666, de 21 de junho de 1993, Lei nº 10.520, de 17 de julho de 2002, Lei nº 14.133, de 2021, Lei de Diretrizes Orçamentárias Federal vigente, Decreto nº 93.872, de 23 de dezembro de 1986, e suas alterações, Decreto nº 10.024, de 20 de setembro de 2019, Decreto nº 11.531, de 16 de março de 2023, e suas alterações, Portaria Conjunta MGI/MF/CGU nº 33, de 30 de agosto de 2023 e suas alterações, Instrução Normativa MPDG Nº 02, de 24 de janeiro de 2018 e suas alterações, Diretrizes Operacionais do Gestor do Programa para o exercício, Contrato de Prestação de Serviços (CPS) firmado entre o Gestor do Programa e a Caixa Econômica Federal e demais leis e normativos vigentes que tratem da matéria, as quais os partícipes se sujeitam, desde já, na forma ajustada a seguir:

PARTÍCIPES

I – CONTRATANTE – A União Federal, por intermédio do Gestor do Programa MINISTÉRIO DA INTEGRAÇÃO E DO DESENVOLVIMENTO REGIONAL, inscrito no CNPJ/MF sob o nº 03.353.358/0001-96, representado pela Caixa Econômica Federal, instituição financeira sob a forma de empresa pública, dotada de personalidade jurídica de direito privado, criada pelo Decreto-Lei nº 759, de 12 de agosto de 1969 e constituída pelo Decreto nº 66.303, de 6 de março de 1970, regendo-se pelo Estatuto Social aprovado na Assembleia Geral de 19 de janeiro de 2018, em conformidade com o Decreto nº 8.945, de 27 de dezembro de 2016, e suas alterações, com sede no Setor Bancário Sul, Quadra 04, Lote 3/4, Brasília-DF, inscrita no CNPJ-MF sob o nº 00.360.305/0001-04, na qualidade de Mandatária da União, nos termos dos instrumentos supracitados, neste ato representada por CARLOS ANDRÉ CORRÊA CARDOSO, CPF nº 094.733.467-00, residente e domiciliado(a) em Avenida dos Holandeses, 8 apt. 703 - São Luís/MA - CEP: 65071-380, conforme procuração lavrada em notas do 2º Tabelião de Notas e Protestos - Brasília - Distrito Federal, no livro 3577-P, fls 065, em 05/09/2023 e substabelecimento lavrado em notas do 2º Tabelião de Notas e

SAC CAIXA: 0800 726 0101 (informações, reclamações, sugestões e elogios)

Para pessoas com deficiência auditiva ou de fala: 0800 726 2492

Ouvidoria: 0800 725 7474

caixa.gov.br

CAIXA

Contrato de Repasse

Protestos - Brasília - Distrito Federal, no livro 3580-P, fls. 040, em 10/10/2023., doravante denominada simplesmente CONTRATANTE.

II – CONTRATADO – MUNICÍPIO DE ESPERANTINÓPOLIS, inscrito no CNPJ/MF sob o nº 06.376.669/0001-69, neste ato representado pelo respectivo Prefeito Municipal, Senhor ALUISIO CARNEIRO FILHO, CPF nº 257.195.053-34, residente e domiciliado(a) em RUA ANTONIO LEAL ARRAIS S/N VL SANTA TEREZINHA. CENTRO. CEP: 65750-000 ESPERANTINOPOLIS/MA, doravante denominado(a) simplesmente CONTRATADO.

CONDIÇÕES GERAIS

I - OBJETO DO CONTRATO DE REPASSE

construção de pontes no município de Esperantinópolis/MA.

II – MUNICÍPIO(S) BENEFICIÁRIO(S)

Esperantinópolis - MA.

III - CONTRATAÇÃO SOB LIMINAR

(x) Não () Sim

Apenas no caso de contratação sob liminar, aplica-se a Cláusula Décima Sétima desse Contrato de Repasse – Condições Gerais.

IV – CONTRATAÇÃO SOB CONDIÇÃO SUSPENSIVA

() Não (x) Sim

No caso de "SIM", informar:

Documentação: Área de Intervenção, Técnica de Engenharia, Licença Ambiental e Plano de Sustentabilidade.

Prazo final para inserção das peças documentais pelo CONTRATADO no TRANSFEREGOV: 9 (nove) meses, contados da data da assinatura do documento.

V – DESCRIÇÃO FINANCEIRA E ORÇAMENTÁRIA

- Recursos do Repasse da União: R\$ 1.403.179,00 (um milhão quatrocentos e três mil cento e setenta e nove reais).
- Recursos da Contrapartida aportada pelo CONTRATADO E/OU UNIDADE EXECUTORA: R\$ 2.000,00 (dois mil reais).
- Valor de Investimento (Repasse + Contrapartida): R\$ 1.405.179,00 (um milhão quatrocentos e cinco mil cento e setenta e nove reais).
- Nota de Empenho nº 2023NE001471, emitida em 31/12/2023, no valor de R\$ 1.403.179,00 (um milhão quatrocentos e três mil cento e setenta e nove reais), Unidade Gestora 530020, Gestão 00001.
- Programa de Trabalho: 20608221700SX0001.
- Natureza da Despesa: 444042.

2

SAC CAIXA: 0800 726 0101 (informações, reclamações, sugestões e elogios)

Para pessoas com deficiência auditiva ou de fala: 0800 726 2492

Ouvidoria: 0800 725 7474

caixa.gov.br



Contrato de Repasse

VI – PRAZOS

- Término da Vigência Contratual: 30 de dezembro de 2026.
- Apresentação da Prestação de Contas Final pelo CONTRATADO: até 60 dias após o término da vigência contratual ou conclusão da execução do objeto, o que ocorrer primeiro; da denúncia ou da rescisão.
- Arquivamento pelo CONTRATADO: 5 (cinco) anos contados da data de aprovação da prestação de contas final pela CONTRATANTE.

VII – FORO

Justiça Federal, Seção Judiciária do Estado de Maranhão.

VIII-A – ENDEREÇOS FÍSICOS

Endereço para entrega de correspondências ao CONTRATADO: Rua Getúlio Vargas, 435, Centro - CEP 65750-000 - Esperantinópolis - MA.

Endereço para entrega de correspondências à CONTRATANTE: Rua Perdizes, quadra 35, nr 01. Edifício Via Manhattan III, Torre 2, 6º andar. 65075-340 - São Luis - MA.

VIII-B – ENDEREÇOS ELETRÔNICOS

Endereço eletrônico do CONTRATADO: anafortuna73@hotmail.com;
acarneirofilho@hotmail.com; jjolima06@yahoo.com.br; franknilva@gmail.com;
eng.andrelima@outlook.com.

Endereço eletrônico da CONTRATANTE: gigovst@caixa.gov.br.

Pelo presente instrumento, as partes nominadas no Contrato de Repasse, pactuam as cláusulas a seguir:

CLÁUSULA PRIMEIRA – DO PLANO DE TRABALHO E DA CONDIÇÃO SUSPENSIVA

1 – O Plano de Trabalho aprovado no Sistema de Gestão de Convênios e Contratos de Repasse (TRANSFEREGOV) é parte integrante do presente Contrato de Repasse, independente de transcrição.

1.1 – A eficácia deste Instrumento está condicionada à apresentação pelo CONTRATADO e/ou UNIDADE EXECUTORA da documentação disposta no art. 24 da Portaria Conjunta MGI/MF/CGU nº 33/2023 na data da celebração do presente instrumento ou no prazo estabelecido no item IV das Condições Gerais deste Contrato, bem como à análise favorável pela CONTRATANTE da referida documentação.

1.1.1 – O CONTRATADO E/OU UNIDADE EXECUTORA, desde já e por este Instrumento, reconhece e dá sua anuência que o não atendimento das exigências no prazo fixado ou a não aprovação da documentação pela CONTRATANTE implicará a:

- a) Extinção do presente Contrato de Repasse independente de notificação, quando não houver liberação de recursos de repasse;

SAC CAIXA: 0800 726 0101 (informações, reclamações, sugestões e elogios)

Para pessoas com deficiência auditiva ou de fala: 0800 726 2492

Ouvidoria: 0800 725 7474

caixa.gov.br

Contrato de Repasse

- b) Rescisão imediata do presente Contrato de Repasse, com o ressarcimento de eventuais despesas para elaboração do projeto básico ou termo de referência custeadas com recursos do instrumento.

CLÁUSULA SEGUNDA – DAS OBRIGAÇÕES

2 – Como forma mútua de cooperação na execução do objeto do Contrato de Repasse, são obrigações das partes:

2.1 – DA CONTRATANTE

- I. Analisar e aceitar a documentação técnica, institucional e jurídica das propostas selecionadas;
- II. Celebrar o Contrato de Repasse, após atendimento dos requisitos pelo CONTRATADO e/ou UNIDADE EXECUTORA, e publicar seu extrato, no Diário Oficial da União (DOU), e respectivas alterações, se for o caso;
- III. Acompanhar e aferir a execução físico-financeira do objeto pactuado, assim como verificar a regular aplicação das parcelas de recursos;
- IV. Transferir ao CONTRATADO e/ou UNIDADE EXECUTORA os recursos financeiros, na forma do cronograma de desembolso aprovado, observado o disposto na Cláusula Quinta deste Instrumento;
- V. Comunicar a assinatura e liberação de recursos ao Poder Legislativo na forma disposta na legislação;
- VI. Monitorar e acompanhar a conformidade física e financeira durante a execução do presente instrumento;
- VII. Analisar eventuais solicitações de reprogramação dos Anteprojetos, Projetos Técnicos ou Termos de Referência, submetendo-as, quando for o caso, ao Gestor do Programa, mediante o pagamento de tarifa extraordinária, conforme Cláusula Décima Segunda;
- VIII. Verificar a realização do procedimento licitatório pelo CONTRATADO, atendo-se à documentação no que tange: a contemporaneidade do certame, aos preços do licitante vencedor e sua compatibilidade com os preços de referência, ao respectivo enquadramento do objeto ajustado com o efetivamente licitado, ao fornecimento de declaração expressa firmada por representante legal do CONTRATADO e/ou UNIDADE EXECUTORA atestando o atendimento às disposições legais aplicáveis, ou registro no TRANSFEREGOV que a substitua;
- IX. Aferir a execução do objeto pactuado, conforme pactuado no Plano de Trabalho, por meio da verificação da compatibilidade entre estes e o efetivamente executado, assim como verificar a regular aplicação das parcelas de recursos, de acordo com o disposto na Cláusula Quinta;
- X. Verificar a existência da Anotação de Responsabilidade Técnica – ART, Registro de Responsabilidade Técnica – RRT ou, quando aplicável, Termo de Responsabilidade Técnica - TRT, quando se tratar de obras e serviços de engenharia;
- XI. Designar, em 10 dias contados da assinatura do instrumento, os servidores ou empregados responsáveis pelo seu acompanhamento;

4

SAC CAIXA: 0800 726 0101 (informações, reclamações, sugestões e elogios)
Para pessoas com deficiência auditiva ou de fala: 0800 726 2492
Ouvidoria: 0800 725 7474
caixa.gov.br



Contrato de Repasse

- XII. Divulgar em sítio eletrônico institucional as informações referentes a valores devolvidos, bem como a causa da devolução, nos casos de não execução total do objeto pactuado, extinção ou rescisão do instrumento;
- XIII. Fornecer, quando requisitadas pelos órgãos de controle externo e nos limites de sua competência específica, informações relativas ao Contrato de Repasse independente de autorização judicial;
- XIV. Notificar previamente o CONTRATADO a inscrição como inadimplente no TRANSFEREGOV, quando detectadas impropriedades ou irregularidades no acompanhamento da execução do objeto do instrumento, devendo ser incluída no aviso a respectiva Secretaria da Fazenda ou secretaria similar, e o Poder Legislativo do órgão responsável pelo instrumento;
- XV. Receber e analisar a prestação de contas encaminhada pelo CONTRATADO e/ou UNIDADE EXECUTORA, bem como notificá-lo quando da não apresentação da Prestação de Contas no prazo fixado, e/ou quando constatada a má aplicação dos recursos, instaurando, se for o caso, a correspondente Tomada de Contas Especial;
- XVI. Efetuar a devolução imediata dos saldos remanescentes da conta vinculada ao instrumento para a conta única do Tesouro Nacional, nos casos aplicáveis;
- XVII. Ter a prerrogativa de assumir ou transferir a responsabilidade pela execução do objeto, no caso de paralisação ou de ocorrência de fato relevante, de modo a evitar sua descontinuidade;
- XVIII. Realizar tempestivamente no TRANSFEREGOV os atos e os procedimentos relativos ao acompanhamento da execução do objeto, registrando aqueles que por sua natureza não possam ser realizados nesse Sistema, mantendo-o atualizado;
- XIX. Quando da conclusão, denúncia, rescisão ou extinção do presente instrumento, providenciar o cancelamento dos saldos de empenho no prazo máximo de 60 (sessenta) dias.

2.2 – DO CONTRATADO

- I. Consignar no Orçamento do exercício corrente ou, em lei que autorize sua inclusão, os recursos necessários para executar o objeto do Contrato de Repasse e, no caso de investimento que extrapole o exercício, consignar no Plano Plurianual os recursos para atender às despesas em exercícios futuros que, anualmente constarão do seu Orçamento;
- II. Observar as condições para recebimento de recursos da União e para inscrição em restos a pagar estabelecidas pela Lei Complementar nº 101, de 04 de maio de 2000;
- III. Comprometer-se, nos casos em que couber a instituição da contribuição de melhoria, nos termos do Código Tributário Nacional, a não efetuar cobrança que resulte em montante superior à contrapartida aportada ao Contrato de Repasse;
- IV. Definir o regime de execução do objeto do Contrato de Repasse, conforme legislação vigente;
- V. Definir, por metas e etapas a forma de execução do objeto, observando:
 - a) a forma e a metodologia de comprovação do cumprimento do objeto estabelecidas pelo Gestor, conforme diretrizes programáticas ou normas complementares; e

5

SAC CAIXA: 0800 726 0101 (informações, reclamações, sugestões e elogios)

Para pessoas com deficiência auditiva ou de fala: 0800 726 2492

Ouvidoria: 0800 725 7474

caixa.gov.br

CAIXA

Contrato de Repasse

- b) a descrição dos parâmetros objetivos de referência para a avaliação do cumprimento do objeto estabelecidos pelo Gestor, conforme diretrizes programáticas ou normas complementares.
- VI. Definir as necessidades e demandas das obras, realizar os estudos de viabilidade preliminares e ensaios tecnológicos necessários para embasamento das soluções constantes no anteprojeto ou projeto;
- VII. Elaborar os anteprojetos, os projetos técnicos ou termos de referência relacionados ao objeto pactuado e apresentar toda documentação jurídica, técnica e institucional necessária à celebração e à eficácia do Contrato de Repasse, de acordo com os normativos do programa;
- VIII. Apresentar documentos de titularidade dominial da área de intervenção, licenças e aprovações de projetos emitidos pelo órgão ambiental competente ou entidade da esfera municipal, estadual, distrital ou federal, bem como concessionárias de serviços públicos, conforme o caso, nos termos da legislação aplicável;
- IX. Executar e fiscalizar os trabalhos necessários à consecução do objeto pactuado no Contrato de Repasse, observando prazos e custos, designando profissional habilitado e com experiência necessária ao acompanhamento e controle das obras e serviços com a respectiva ART, RRT ou, quando aplicável, TRT da prestação de serviços de fiscalização a serem realizados, utilizando os aplicativos disponibilizados pelo órgão central do TRANSFEREGOV, para registro da execução física do objeto e quando da realização das atividades de fiscalização;
- X. Apresentar à CONTRATANTE declaração de capacidade técnica, indicando o servidor ou servidores que acompanharão a obra ou serviço de engenharia;
- XI. Garantir a existência de área gestora dos recursos recebidos por transferência voluntária da União, com atribuições definidas para gestão, celebração, execução e prestação de contas, com lotação de, no mínimo, um servidor ou empregado público efetivo, em cumprimento ao Acórdão nº 1.905, de 2017, do Plenário do Tribunal de Contas da União (Portaria Conjunta MGI/MF/CGU nº 33, de 30 de agosto de 2023);
- XII. Assegurar, na sua integralidade, a qualidade técnica dos anteprojetos ou projetos e da execução dos produtos e serviços contratados, em conformidade com as normas brasileiras e os normativos dos programas, ações e atividades, determinando a correção de vícios detectados que possam comprometer a fruição do objeto, inclusive se detectados pela CONTRATANTE ou pelos órgãos de controle;
- XIII. Garantir a existência de infraestrutura, utilidades, pessoal e licenças necessários à instalação e disponibilização dos equipamentos adquiridos;
- XIV. Selecionar as áreas de intervenção e os beneficiários finais em conformidade com as diretrizes estabelecidas pelo Gestor do Programa, podendo estabelecer outras que busquem refletir situações de vulnerabilidade econômica e social, informando à CONTRATANTE sempre que houver alterações;
- XV. Realizar o procedimento de compras e contratações, sob sua competência e responsabilidade, observada a legislação vigente e assegurando:
- a) a disponibilização da contrapartida, quando for o caso;
 - b) a correção dos procedimentos legais;
 - c) a suficiência do anteprojeto, do projeto básico ou do termo de referência;

6

SAC CAIXA: 0800 726 0101 (informações, reclamações, sugestões e elogios)
Para pessoas com deficiência auditiva ou de fala: 0800 726 2492
Ouvidoria: 0800 725 7474
caixa.gov.br



Contrato de Repasse

- d) a suficiência da planilha orçamentária discriminativa do percentual de Encargos Sociais Bonificação e Despesas Indiretas (BDI) utilizados, cada qual com o respectivo detalhamento de sua composição, por item de orçamento ou conjunto deles; e
 - e) a utilização do Portal Nacional de Contratações Públicas – PNCP, conforme previsto na Lei nº 14.133, de 1º de abril de 2021.
- XVI. Apresentar declaração expressa firmada por representante legal do CONTRATADO e/ou UNIDADE EXECUTORA, ou registro no TRANSFEREGOV que a substitua, atestando o atendimento das disposições legais aplicáveis ao procedimento de compras e contratações;
 - XVII. Exercer, na qualidade de contratante, a gestão e fiscalização sobre o CTEF – Contrato de Execução e Fornecimento de Obras ou Serviços ou Equipamentos;
 - XVIII. Realizar visitas regulares nos empreendimentos, e apresentar os relatórios referentes às visitas realizadas quando solicitado;
 - XIX. Estimular a participação dos beneficiários finais na elaboração e implementação do objeto do Contrato de Repasse, bem como na manutenção do patrimônio gerado por estes investimentos;
 - XX. No caso de Municípios e Distrito Federal, notificar os partidos políticos, os sindicatos de trabalhadores e as entidades empresariais com sede no município ou Distrito Federal, em conformidade com a Lei nº 9.452, de 20 de março de 1997, facultada a notificação por meio eletrônico;
 - XXI. Operar, manter e conservar adequadamente o patrimônio público gerado pelos investimentos decorrentes do Contrato de Repasse, após sua execução, de forma a possibilitar a sua funcionalidade;
 - XXII. Prestar contas dos recursos transferidos pela CONTRATANTE destinados à consecução do objeto no prazo fixado no Contrato de Repasse;
 - XXIII. Fornecer à CONTRATANTE, a qualquer tempo, informações sobre as ações desenvolvidas para viabilizar o acompanhamento e avaliação do processo;
 - XXIV. Prever no edital de licitação e no CTEF que a responsabilidade pela qualidade das obras, materiais e serviços executados ou fornecidos é da empresa contratada para esta finalidade, inclusive a promoção de readequações, sempre que detectadas impropriedades que possam comprometer a consecução do objeto contratado;
 - XXV. Realizar tempestivamente no TRANSFEREGOV os atos e os procedimentos relativos à formalização, execução, licitação, acompanhamento, prestação de contas e informações acerca de tomada de contas especial do Contrato de Repasse e registrar no TRANSFEREGOV os atos que por sua natureza não possam ser realizados nesse Sistema, mantendo-os atualizados;
 - XXVI. Instaurar processo administrativo apuratório, inclusive processo administrativo disciplinar, quando constatado o desvio ou malversação de recursos públicos, irregularidade na execução do CTEF ou gestão financeira do Contrato de Repasse, comunicando tal fato à CONTRATANTE;
 - XXVII. Registrar no TRANSFEREGOV o extrato do edital de licitação, o preço estimado pela Administração para a execução do serviço e a proposta de preço total ofertada por cada licitante com o seu respectivo CNPJ, a publicação do termo de homologação e

SAC CAIXA: 0800 726 0101 (informações, reclamações, sugestões e elogios)
Para pessoas com deficiência auditiva ou de fala: 0800 726 2492
Ouvidoria: 0800 725 7474
caixa.gov.br



Contrato de Repasse

adjudicação, o extrato do CTEF e seus respectivos aditivos, a ART, RRT ou, quando aplicável, TRT dos anteprojetos, dos projetos, dos executores e da fiscalização de obras, as ordens de serviço ou autorizações de fornecimento e os atestes dos boletins de medições;

- XXVIII. Indicar o sistema Fala.BR como canal de comunicação efetivo, ao qual se dará ampla publicidade, para o recebimento pela União de manifestações dos cidadãos relacionados ao instrumento, possibilitando o registro de sugestões, elogios, solicitações, reclamações e denúncias;
- XXIX. Afixar em local visível placa de obra elaborada conforme Manual de Uso da Marca do Governo Federal – Obras, mantendo-a em bom estado de conservação durante todo o prazo de execução das obras;
- XXX. Quando o objeto do instrumento se referir à execução de obras e serviços de engenharia, incluir, nas placas e adesivos indicativos das obras, o QR Code do aplicativo para o cidadão, disponibilizado pelo TRANSFEREGOV, bem como informações sobre canal para o registro de denúncias, reclamações e elogios, conforme previsto no Manual de Uso da Marca do Governo Federal – Obras;
- XXXI. Ao tomar ciência de qualquer irregularidade ou ilegalidade, dar ciência aos órgãos de controle e, havendo fundada suspeita de crime ou de improbidade administrativa, cientificar os Ministérios Público Federal e Estadual e a Advocacia Geral da União;
- XXXII. Obedecer às regras e diretrizes de acessibilidade na execução do objeto dos instrumentos, em conformidade com as leis, normativos e orientações técnicas que tratam da matéria;
- XXXIII. Compatibilizar o objeto do Contrato de Repasse com normas e procedimentos de preservação ambiental municipal, estadual ou federal, conforme o caso;
- XXXIV. Prever no edital de licitação as composições de custos unitários e o detalhamento de encargos sociais e do BDI que integram o orçamento do anteprojeto, nos termos da Lei nº 14.133/2021, ou do projeto básico da obra e/ou serviço, em cumprimento ao previsto na legislação vigente e conforme a Súmula nº 258 do Tribunal de Contas da União, vedada a utilização de orçamento sigiloso;
- XXXV. Nos casos de transferências a Estados, Distrito Federal e Municípios, observar o disposto no Decreto nº 7.983, de 08 de abril de 2013, e suas alterações, nas licitações que realizar, no caso de contratação de obras ou serviços de engenharia, bem como apresentar à CONTRATANTE declaração firmada pelo representante legal do CONTRATADO e/ou UNIDADE EXECUTORA acerca do atendimento ao disposto no referido Decreto;
- XXXVI. Utilizar, para aquisição de bens e serviços comuns, a modalidade pregão, nos termos da legislação vigente, obrigatoriamente a sua forma eletrônica, devendo ser justificada pelo CONTRATADO e/ou UNIDADE EXECUTORA a impossibilidade de sua utilização, vedada a utilização de orçamento sigiloso;
- XXXVII. Iniciar o procedimento licitatório em até 60 (sessenta) dias, podendo ser prorrogado, desde que motivado pelo CONTRATADO e aceito pela CONTRATANTE, contados:
 - a) Da data de assinatura do presente instrumento, caso não possua cláusula suspensiva; ou

8

SAC CAIXA: 0800 726 0101 (informações, reclamações, sugestões e elogios)
Para pessoas com deficiência auditiva ou de fala: 0800 726 2492
Ouvidoria: 0800 725 7474
caixa.gov.br



Contrato de Repasse

- b) Do aceite do termo de referência ou da emissão do Laudo de Análise Técnica, caso o presente instrumento possua cláusula suspensiva.
- XXXVIII. Apresentar declaração expressa ou fornecer declaração emitida pela empresa vencedora da licitação, atestando que esta não possui em seu quadro societário servidor público da ativa, ou empregado de empresa pública ou de sociedade de economia mista, sendo de sua inteira responsabilidade a fiscalização dessa obrigação;
- XXXIX. Registrar no TRANSFEREGOV as atas e as informações sobre os participantes e respectivas propostas das licitações, bem como as informações referentes às dispensas e inexigibilidades juntamente com os pareceres técnico e jurídico que demonstrem o atendimento dos requisitos exigidos na legislação pertinente;
- XL. Inserir cláusula nos CTEFs destinados à execução do instrumento, para que a empresa contratada:
- a) permita o livre acesso dos servidores do Gestor e dos órgãos de controle interno e externo da União, bem como dos funcionários da CONTRATANTE, aos documentos e registros contábeis das empresas contratadas; e
 - b) insira as informações e os documentos relativos à execução da obra ou serviço de engenharia no TRANSFEREGOV;
- XLI. Atestar, por meio do Cadastro Nacional de Empresas Inidôneas e Suspensas (CEIS), a regularidade das empresas e/ou profissionais participantes do processo de licitação, em especial ao impedimento daquelas em contratar com o Poder Público, em atendimento ao disposto na Portaria CGU nº 516, de 15 de março de 2010;
- XLII. Consultar no Sistema de Cadastramento Unificado de Fornecedores – SICAF a regularidade das empresas e/ou profissionais participantes do processo de licitação, em especial ao impedimento daquelas em contratar com o Poder Público, sendo vedada a participação na licitação ou contratação de empresa que consta como impedida ou suspensa;
- XLIII. Consultar no Cadastro Nacional de Condenações Cíveis a regularidade das empresas e/ou profissionais participantes do processo de licitação, no que tange a registro de ato de improbidade administrativa e inelegibilidade supervisionado pelo Conselho Nacional de Justiça;
- XLIV. Apresentar à CONTRATANTE relatório de execução do empreendimento contendo informações sobre a execução físico-financeira do Contrato de Repasse, bem como da utilização da contrapartida, conforme o art. 32 da Portaria Conjunta MGI/MF/CGU nº 33, de 30 de agosto de 2023 e suas alterações;
- XLV. Verificar, a cada pagamento de medição, a devida regularidade dos contratos de trabalho pelas empresas que prestam serviços, por meio de CTEF, através da exigência da apresentação das Guias de Recolhimento do FGTS e de Informações à Previdência Social (GFIP), relativas aos trabalhadores que prestaram serviços no período, no caso de contratação de obras de engenharia. (Ofício nº. 132/2021/AERIN/MAPA – Relatório de auditoria nº 201900014)
- XLVI. Responsabilizar-se pela conclusão do empreendimento quando o objeto do Contrato de Repasse prever apenas sua execução parcial e for etapa de empreendimento maior, a fim de assegurar sua funcionalidade;

9

SAC CAIXA: 0800 726 0101 (informações, reclamações, sugestões e elogios)

Para pessoas com deficiência auditiva ou de fala: 0800 726 2492

Ouvidoria: 0800 725 7474

caixa.gov.br

CAIXA

Contrato de Repasse

- XLVII. Divulgar, em qualquer ação promocional relacionada ao objeto e/ou objetivo do Contrato de Repasse, o nome do Programa, a origem do recurso, o valor do repasse e o nome da CONTRATANTE e do Gestor do Programa, como entes participantes, obrigando-se o CONTRATADO e/ou UNIDADE EXECUTORA a comunicar expressamente à CAIXA a data, forma e local onde ocorrerá a ação promocional, inclusive entregas e/ou inaugurações, com antecedência mínima de 72 horas, sob pena de suspensão da liberação dos recursos financeiros, observadas as limitações impostas pela Eleitoral nº 9.504, de 30 de setembro de 1997;
- XLVIII. Comprometer-se a utilizar a assinatura do Gestor do Programa acompanhada da marca do Governo Federal nas publicações decorrentes do Contrato de Repasse, observadas as limitações impostas pela Lei Eleitoral nº 9.504, de 30 de setembro de 1997;
- XLIX. Responder solidariamente, os entes consorciados, no caso da execução do objeto contratual por consórcios públicos;
- L. Aplicar, no TRANSFEREGOV, os recursos creditados na conta vinculada ao Contrato de Repasse em caderneta de poupança, se o prazo previsto para sua utilização for igual ou superior a um mês, e realizar os pagamentos de despesas do Contrato de Repasse também por intermédio do TRANSFEREGOV, observadas as disposições contidas na Cláusula Sétima deste Instrumento;
- LI. Estar ciente de que a CONTRATANTE está autorizada a efetuar o resgate dos saldos remanescentes da conta vinculada ao instrumento, nos casos em que não houver a devolução dos recursos no prazo previsto;
- LII. Estar ciente sobre a não sujeição ao sigilo bancário, quanto a União e respectivos órgãos de controle, por se tratar de recurso público;
- LIII. Dar ciência da celebração do Contrato de Repasse ao conselho local ou instância de controle social da área vinculada ao programa de governo que originou a transferência, quando houver;
- LIV. Divulgar em sítio eletrônico institucional as informações referentes a valores devolvidos, bem como a causa da devolução, nos casos de não execução total do objeto pactuado, extinção ou rescisão do instrumento;
- LV. Disponibilizar, em seu sítio oficial na internet, ou, na sua falta, em sua sede, em local de fácil visibilidade, consulta ao extrato do instrumento, contendo, pelo menos, o objeto, a finalidade, os valores e as datas de liberação e o detalhamento da aplicação dos recursos, bem como as contratações realizadas para a execução do objeto pactuado, devendo os instrumentos serem separados por ano de celebração, classificados do maior valor para o menor, podendo a disponibilização do extrato na internet ser suprida com a inserção de link na página oficial do CONTRATADO e/ou UNIDADE EXECUTORA que possibilite acesso direto ao TRANSFEREGOV;
- LVI. Indicar a obrigatoriedade de contabilização e guarda dos bens remanescentes e manifestar compromisso de utilização dos bens para assegurar a continuidade da política pública, estando claras as regras e diretrizes de utilização;
- LVII. Responder, na figura de seus titulares, na medida de seus atos, competências e atribuições o CONTRATADO e solidariamente, quando for o caso, a UNIDADE EXECUTORA, por desvio ou malversação de recursos públicos, irregularidade na execução do contrato ou gestão financeira do instrumento;

10

SAC CAIXA: 0800 726 0101 (informações, reclamações, sugestões e elogios)

Para pessoas com deficiência auditiva ou de fala: 0800 726 2492

Ouvidoria: 0800 725 7474

caixa.gov.br

Contrato de Repasse

- LVIII. Apresentar, via TRANSFEREGOV, o Plano de Sustentabilidade do empreendimento ou equipamento a ser adquirido e comunicar ao respectivo Poder Legislativo o compromisso assumido, sendo permitida, exclusivamente para obras e serviços de engenharia do Nível I, a substituição do Plano de Sustentabilidade por declaração do representante legal do CONTRATADO;
- LIX. Observar as condições para reprogramação estabelecidas na Portaria Conjunta MGI/MF/CGU nº 33, de 30 de agosto de 2023, e IN MPDG nº 02, de 24 de janeiro de 2018 e suas alterações;
- LX. Tomar outras providências necessárias à boa execução do objeto do Contrato de Repasse.
- LXI. Caso seja instalada placa de inauguração de conclusão das obras, garantir sua conformidade com o Manual Visual de Placas e Adesivos de Obras, regulamentado e disponibilizado pelo Governo Federal.
- LXII. Manter e movimentar os recursos na conta bancária específica do instrumento em instituição financeira oficial;
- LXIII. Incluir regularmente no TRANSFEREGOV as informações e os documentos exigidos nas diretrizes programáticas e na Portaria Conjunta MGI/MF/CGU nº 33, de 30 de agosto de 2023 e suas alterações, mantendo-o atualizado;
- LXIV. Atender ao disposto nas diretrizes programáticas, normas e regramentos da Portaria Conjunta MGI/MF/CGU nº 33, de 30 de agosto de 2023 e suas alterações, independentemente de formalização de Termo Aditivo ao presente instrumento.
- LXV. Observar os preceitos constitucionais, a legislação ordinária e as normas complementares aplicáveis, bem como suas alterações.

CLÁUSULA TERCEIRA – DO VALOR

3 – A CONTRATANTE transferirá, ao CONTRATADO e/ou UNIDADE EXECUTORA, até o limite do valor dos Recursos de Repasse descrito no item V das CONDIÇÕES GERAIS e de acordo com o cronograma de desembolso constante do Plano de Trabalho.

3.1 – O CONTRATADO deverá depositar na conta específica do instrumento o valor dos Recursos de Contrapartida descrito no item V das CONDIÇÕES GERAIS, em conformidade com os prazos estabelecidos no cronograma de desembolso, de acordo com os percentuais e as condições estabelecidas na legislação vigente à conta de recursos alocados em seu orçamento.

3.2 – Os recursos transferidos pela União e os recursos do CONTRATADO destinados ao presente Contrato de Repasse, figurarão no Orçamento do CONTRATADO, obedecendo ao desdobramento por fontes de recursos e elementos de despesa.

3.3 – Quando o valor global inicialmente pactuado se demonstrar insuficiente para a execução do objeto, em função da atualização de preços praticados no mercado, poderão ser:

- I. utilizados saldos de recursos ou rendimentos de aplicação no mercado financeiro;
- II. aportados novos recursos do CONTRATADO; ou

SAC CAIXA: 0800 726 0101 (informações, reclamações, sugestões e elogios)

Para pessoas com deficiência auditiva ou de fala: 0800 726 2492

Ouvidoria: 0800 725 7474

caixa.gov.br

Processo: 01020370
Fls. 030
Voto: e



Contrato de Repasse

III. reduzidas as metas e etapas, desde que a redução não comprometa a fruição ou funcionalidade do objeto pactuado.

3.4 – Toda a movimentação financeira deve ser efetuada, obrigatoriamente, na conta vinculada a este Contrato de Repasse, em agência da CAIXA, isenta de cobrança de tarifas bancárias.

CLÁUSULA QUARTA – DA AUTORIZAÇÃO DE INÍCIO DE OBRA

4 – O CONTRATADO e/ou UNIDADE EXECUTORA, por meio deste Instrumento, se compromete a iniciar a execução física de obras e serviços de engenharia somente após:

- I - a liberação da primeira parcela, ou parcela única de recursos da União, e a emissão automática da Autorização de Início de Obra – AIO para o Nível I; e
- II - após a emissão da Autorização de Início de Obra – AIO pela CONTRATANTE para os Níveis II a V.

4.1 - A data da primeira ordem de serviço – OS registrada no TRANSFEREGOV, pelo CONTRATADO ou UNIDADE EXECUTORA, caracterizará o início da execução física da obra ou serviço de engenharia.

4.2 – Caso a contratação seja efetuada no período pré-eleitoral, o CONTRATADO e/ou UNIDADE EXECUTORA declara estar ciente de que a autorização de início de objeto e a liberação dos recursos somente ocorrerá após finalizado o processo eleitoral a se realizar no mês de outubro, considerada, inclusive, a eventual ocorrência de segundo turno, em atendimento ao artigo 73, inciso VI, alínea "a" da Lei nº 9.504, de 30 de setembro de 1997.

CLÁUSULA QUINTA – DO ACOMPANHAMENTO, LIBERAÇÃO DE RECURSOS E PAGAMENTOS

5 – A execução do objeto será acompanhada e fiscalizada de forma a garantir a regularidade dos atos praticados e a sua plena execução, respondendo o CONTRATADO e/ou UNIDADE EXECUTORA pelos danos causados a terceiros, decorrentes de culpa ou dolo na execução do instrumento, não cabendo a responsabilização da CONTRATANTE por inconformidades ou irregularidades praticadas pelo CONTRATADO e/ou UNIDADE EXECUTORA, salvo nos casos em que as falhas decorrerem de omissão de responsabilidade atribuída à CONTRATANTE.

5.1 – No acompanhamento da execução do objeto serão verificados:

- I. A comprovação da boa e regular aplicação dos recursos, na forma da legislação aplicável;
- II. A compatibilidade entre a execução do objeto, o que foi estabelecido no plano de trabalho, os desembolsos e pagamentos, conforme os cronogramas apresentados;
- III. A regularidade das informações registradas pelo CONTRATADO no TRANSFEREGOV;
- IV. O cumprimento das metas do plano de trabalho nas condições estabelecidas;
- V. A conformidade financeira.

12

SAC CAIXA: 0800 726 0101 (informações, reclamações, sugestões e elogios)

Para pessoas com deficiência auditiva ou de fala: 0800 726 2492

Ouvidoria: 0800 725 7474

caixa.gov.br

5



Contrato de Repasse

5.2 – A CONTRATANTE comunicará ao CONTRATADO e/ou UNIDADE EXECUTORA quaisquer irregularidades decorrentes do uso dos recursos ou outras pendências de ordem técnica apurados durante a execução do instrumento, procedendo o bloqueio de recursos, ficando estabelecido o prazo de 45 (quarenta e cinco) dias para saneamento ou apresentação de informações e esclarecimentos, podendo ser prorrogado por igual período.

5.3 – A CONTRATANTE reportará decisão quanto à aceitação ou não das justificativas apresentadas e, se for o caso, realizará procedimento de apuração de dano ao erário, ensejando registro de inadimplência no TRANSFEREGOV e imediata instauração de Tomada de Contas Especial.

5.4 – A liberação dos recursos financeiros obedecerá ao cronograma de desembolso previsto no Plano de Trabalho, respeitando a disponibilidade financeira do Gestor do Programa e atendidas as exigências cadastrais vigentes.

5.4.1 – A liberação de recursos deverá ocorrer da seguinte forma:

- I. Para instrumentos enquadrados nos:
 - a) Níveis I e VI, preferencialmente em parcela única; e
 - b) Níveis II a V, em no mínimo 3 (três) parcelas, sendo que a primeira não poderá exceder a 30% (trinta por cento) do valor global do instrumento.
- II. A liberação das parcelas previstas no cronograma de desembolso ficará condicionada à:
 - a) Conclusão do processo licitatório ou da cotação prévia dos itens de despesas apresentados pelo CONTRATADO;
 - b) Verificação e aceite da realização do processo licitatório ou da cotação prévia pela CONTRATANTE.
- III. A liberação da segunda parcela e demais subsequentes estará condicionada à execução de, no mínimo, 70% (setenta por cento) das parcelas liberadas anteriormente.

5.4.2 A exigência de execução de 70% (setenta por cento) das parcelas anteriores, para liberação de recursos de parcelas subsequentes, poderá ser excepcionalizada, desde que em benefício da execução do objeto, quando justificada expressamente pelo CONTRATADO e aceita pelo Gestor ou pela CONTRATANTE.

5.5 – O cronograma de desembolso previsto no plano de trabalho deverá estar em consonância com as metas e fases ou etapas de execução do objeto do instrumento.

5.6 – Quando necessário, o cronograma de desembolso deverá ser ajustado pelo CONTRATADO após à verificação da realização do processo licitatório ou da cotação prévia pela CONTRATANTE.

13

SAC CAIXA: 0800 726 0101 (informações, reclamações, sugestões e elogios)

Para pessoas com deficiência auditiva ou de fala: 0800 726 2492

Ouvidoria: 0800 725 7474

caixa.gov.br



Contrato de Repasse

5.7 – Os pagamentos realizados pelo CONTRATADO ou UNIDADE EXECUTORA, relativos às despesas de obras executadas com recursos dos instrumentos estão condicionados a:

- a) Inserção do boletim de medição, no TRANSFEREGOV, pela empresa contratada para execução do objeto;
- b) Ateste do boletim de medição pelo fiscal do CONTRATADO OU UNIDADE EXECUTORA;
- c) Vistorias intermediárias *in loco*, realizadas pela CONTRATANTE, exclusivamente para os pagamentos correspondentes aos percentuais de execução verificados nos marcos de dos níveis II a V que trata o art. 86 da Portaria Conjunta MGI/MF/CGU nº 33, de 30 de agosto de 2023;
- d) Vistoria final *in loco*, realizada pela CONTRATANTE, exclusivamente quando se referir ao pagamento da última medição.
- e) Existência de placa de inauguração das obras, quando obrigatória, para o pagamento da última medição; e
- f) Conformidade da placa de inauguração das obras, caso seja instalada, com o Manual Visual de Placas e Adesivos de Obras, regulamentado e disponibilizado pelo Governo Federal.

5.7.1 – O servidor indicado pelo CONTRATADO responsável pelo acompanhamento e fiscalização da obra deverá assinar e carregar no TRANSFEREGOV o relatório de fiscalização referente a cada medição.

5.7.2 – O CONTRATADO deverá verificar se os materiais aplicados e os serviços realizados atendem aos requisitos de qualidade estabelecidos pelas especificações técnicas dos anteprojetos e dos projetos de engenharia aceitos.

5.7.3 – A execução física será aferida conforme regramento disposto no art. 86 Portaria Conjunta MGI/MF/CGU nº 33, de 30 de agosto de 2023 e suas alterações.

5.7.4 – A aferição da execução do objeto, suas metas e fases ou etapas será realizada por meio da verificação da compatibilidade entre o efetivamente executado e o pactuado no Plano de Trabalho.

5.8 – Na hipótese de inexecução ou paralisação da execução financeira por 365 (trezentos e sessenta e cinco) dias, contados da liberação da parcela pelo Gestor ou do último pagamento realizado pelo CONTRATADO, o Gestor ou a CONTRATANTE deverão:

- I – bloquear a conta corrente específica do instrumento pelo prazo de até 180 (cento e oitenta) dias; e
- II – suspender a liberação de novos recursos para o CONTRATADO no âmbito do mesmo órgão ou entidade concedente.

5.9 – Os prazos dispostos no item 5.8 da Cláusula Quinta do presente Contrato de Repasse, deverão ser suspensos quando:

SAC CAIXA: 0800 726 0101 (informações, reclamações, sugestões e elogios)
Para pessoas com deficiência auditiva ou de fala: 0800 726 2492
Ouvidoria: 0800 725 7474
caixa.gov.br



Contrato de Repasse

I – A inexecução financeira for devida a atraso de liberação de parcelas pelo Gestor ou pela CONTRATANTE;

II – A paralisação da execução se der por determinação judicial, por recomendação ou determinação de órgãos de controle ou em razão de caso fortuito ou força maior;

III – For reconhecida pelo Congresso Nacional, no caso da União, ou pelas Assembleias Legislativas, Câmara Legislativa e Câmaras Municipais na hipótese respectiva dos estados, Distrito Federal e municípios, situação de emergência ou calamidade pública na localidade de execução do objeto; e

IV – A inexecução financeira for decorrente de distrato do contrato licitado desde que:

a) o CONTRATADO demonstre que não deu causa, pelo envio de documentos comprobatórios como notificações à empresa ou ofício de solicitação de distrato pela empresa contratada; e

b) limitado ao tempo decorrido entre a emissão da ordem de serviço – OS e a publicação da rescisão do contrato.

5.10 – Após o fim do prazo mencionado no inciso I do item 5.8, não havendo comprovação do início ou da retomada da execução financeira, o instrumento deverá ser rescindido.

5.11 – Cabe ao representante legal do CONTRATADO dar continuidade à execução dos Contratos de Repasse firmados pelos seus antecessores.

5.12 – A utilização de recursos do contrato de repasse para pagamento da remuneração variável, conforme previsto na Lei das Estatais (Lei nº 13.303, de 2016) e na Lei nº 14.133/2021, é permitida somente nos casos em que os preços dos itens da Planilha Orçamentária do CTEF, aceita na VRPL – Verificação da Realização do Processo Licitatório, correspondam aos limites máximos, incluindo a remuneração variável.

CLÁUSULA SEXTA – DA CLASSIFICAÇÃO ORÇAMENTÁRIA E FINANCEIRA DOS RECURSOS

6 – As despesas com a execução do objeto do presente Contrato de Repasse correrão à conta de recursos alocados nos respectivos orçamentos dos contratantes.

6.1 – A emissão do empenho plurianual, quando for o caso, ocorrerá de acordo com determinação específica do Gestor do Programa, com incorporação ao presente Contrato de Repasse mediante Apostilamento.

6.2 – A eficácia deste Instrumento está condicionada à validade dos empenhos, que é determinada por instrumento legal, findo o qual, sem a total liberação dos recursos, o presente Contrato de Repasse fica automaticamente extinto.

6.2.1 – No caso de perda da validade dos empenhos por motivo de cancelamento de Restos a Pagar, o quantitativo físico-financeiro poderá ser reduzido, desde que não prejudique a fruição ou funcionalidade do objeto pactuado.

15

SAC CAIXA: 0800 726 0101 (informações, reclamações, sugestões e elogios)

Para pessoas com deficiência auditiva ou de fala: 0800 726 2492

Ouvیدoria: 0800 725 7474

caixa.gov.br

Contrato de Repasse

CLÁUSULA SÉTIMA – DA EXECUÇÃO FINANCEIRA

7 – Os recursos somente poderão ser utilizados para pagamento de despesas constantes do Plano de Trabalho ou para aplicação no mercado financeiro, nas hipóteses previstas em lei ou na Portaria Conjunta MGI/MF/CGU nº 33, de 30 de agosto de 2023 e suas alterações, vedada sua utilização em finalidade diversa da pactuada neste Instrumento.

7.1 – A programação e a execução financeira deverão ser realizadas em separado, de acordo com a natureza e a fonte de recursos, se for o caso.

7.2 – Antes da realização de cada pagamento, o CONTRATADO e/ou UNIDADE EXECUTORA incluirá no TRANSFEREGOV, no mínimo, as seguintes informações:

- I. A destinação do recurso;
- II. O nome e CNPJ ou CPF do fornecedor, quando for o caso;
- III. O contrato a que se refere o pagamento realizado;
- IV. A meta, etapa ou fase do Plano de Trabalho relativa ao pagamento;
- V. Informações das notas fiscais ou documentos contábeis.

7.3 – Os pagamentos devem ser realizados mediante crédito na conta bancária de titularidade dos fornecedores e prestadores de serviços.

7.3.1 – Desde que, justificado pelo CONTRATADO, autorizado pelo Gestor ou pela CONTRATANTE e registrado no TRANSFEREGOV o beneficiário final da despesa, o crédito poderá ser realizado em conta corrente de titularidade do próprio CONTRATADO ou da UNIDADE EXECUTORA, nas hipóteses de:

- a) Questões operacionais que impeçam o pagamento por meio do TRANSFEREGOV, excetuando-se falhas de planejamento;
- b) Ressarcimento ao CONTRATADO e/ou UNIDADE EXECUTORA por pagamentos realizados às próprias custas decorrentes de atrasos na liberação de recursos pelo Gestor do Programa e em valores além da contrapartida pactuada, desde que tenha havido a emissão da Autorização de Início de Obra – AIO.

7.3.2 – Excepcionalmente, mediante mecanismo que permita a identificação pela instituição financeira depositária, poderá ser realizado pagamento à pessoa física que não possua conta bancária, restrito ao limite individual de R\$ 1.800,00 (mil e oitocentos reais) por beneficiário, levando-se em conta toda a duração do instrumento.

7.4 – Os recursos transferidos pela CONTRATANTE não poderão ser utilizados para despesas efetuadas em período anterior ou posterior à vigência do presente Contrato de Repasse, permitido o pagamento de despesas posteriormente desde que comprovadamente realizadas na vigência descrita no item VI das CONDIÇÕES GERAIS.



Contrato de Repasse

7.5 – Os recursos transferidos, enquanto não utilizados, serão aplicados em caderneta de poupança se o prazo previsto para sua utilização for igual ou superior a 1 mês, ou em fundo de aplicação financeira de curto prazo ou operação de mercado aberto lastreada em títulos da dívida pública federal, quando a sua utilização estiver prevista para prazo menor que 1 mês.

7.5.1 – A aplicação dos recursos, creditados na conta vinculada ao Contrato de Repasse, em fundo de curto prazo será automática, após assinatura pelo CONTRATADO e/ou UNIDADE EXECUTORA do respectivo Termo de Adesão ao fundo no ato de regularização da conta, ficando o CONTRATADO e/ou UNIDADE EXECUTORA responsável pela aplicação em caderneta de poupança por intermédio do TRANSFEREGOV, se o prazo previsto para utilização dos recursos transferidos for igual ou superior a 1 mês.

7.5.2 – Todos os rendimentos provenientes da aplicação dos recursos das contas vinculadas devem ser devolvidos à conta única do Tesouro ao final da execução do objeto contratado, devendo constar de demonstrativo específico que integrará a prestação de contas.

7.5.3 – Na ocorrência de perdas financeiras decorrentes da aplicação dos recursos, que comprometam a execução do objeto contratual, fica o CONTRATADO obrigado ao aporte adicional de contrapartida.

7.5.4 – É permitida a utilização dos rendimentos de aplicação financeira para:

- I – custear valores decorrentes de atualizações de preços, quando o valor global inicialmente pactuado se demonstrar insuficiente;
- II – ampliação de metas e etapas, desde que justificado pelo CONTRATADO e autorizado pelo Gestor ou pela CONTRATANTE;
- III – reconstrução de obras, relacionadas ao objeto pactuado, danificadas em decorrência de calamidade pública reconhecida pelo Congresso Nacional, no caso da União, ou pelas Assembleias Legislativas, Câmara Legislativa ou Câmaras Municipais, na hipótese dos estados, Distrito Federal e municípios, respectivamente; e
- IV – atualização de preços decorrentes de atualização de data-base, de reajustamento de preços conforme índice previsto no CTEF ou de termo aditivo para o restabelecimento do equilíbrio econômico-financeiro do CTEF.

7.6 – Eventuais saldos financeiros verificados quando da conclusão, denúncia, rescisão ou extinção do Contrato de Repasse, inclusive os provenientes das receitas auferidas em aplicações financeiras, deverão ser restituídos integralmente à UNIÃO FEDERAL, no prazo improrrogável de 30 dias do evento, na forma indicada pela CONTRATANTE na época da restituição, sob pena da imediata instauração de Tomada de Contas Especial do responsável.

17

SAC CAIXA: 0800 726 0101 (informações, reclamações, sugestões e elogios)

Para pessoas com deficiência auditiva ou de fala: 0800 726 2492

Ouidoria: 0800 725 7474

caixa.gov.br



Contrato de Repasse

7.6.1 – Nos casos de descumprimento do prazo previsto no item 7.6, a CONTRATANTE solicitará à instituição financeira albergante da conta vinculada a devolução imediata dos saldos remanescentes à conta única do Tesouro Nacional.

7.7 – Deverão ser restituídos, ainda, os valores transferidos acrescidos de juros legais e atualizados monetariamente na forma da legislação aplicável, nos seguintes casos:

- a) Quando não houver qualquer execução física referente ao objeto pactuado neste Instrumento nem utilização de recursos;
- b) Quando for executado parcialmente o objeto pactuado neste Instrumento;
- c) Quando não for apresentada, no prazo regulamentar, a respectiva prestação de contas parcial ou final;
- d) Quando os recursos forem utilizados em desconformidade com o pactuado neste Instrumento;
- e) Quando houver utilização dos valores resultantes de aplicações financeiras em desacordo com o estabelecido no item 7.5.4;
- f) Quando houver impugnação de despesas, se realizadas em desacordo com as disposições do contrato celebrado.

7.7.1 – Os recursos que permanecerem na conta vinculada, sem terem sido utilizados pelo CONTRATADO e/ou UNIDADE EXECUTORA, serão devolvidos acrescidos do resultado da aplicação financeira nos termos do item 7.5, no prazo de até 30 dias do vencimento da vigência do Contrato de Repasse, da conclusão, distrato, extinção ou rescisão contratual, sob pena de imediata instauração de TCE.

7.7.2 – Nos casos de conclusão, distrato, extinção ou rescisão contratual em que o objeto for executado parcialmente, o CONTRATADO deve devolver os recursos utilizados na parte que não possua funcionalidade, devidamente atualizados, conforme exigido para a quitação de débitos para com a Fazenda Nacional, com base na variação da Taxa Referencial do Sistema Especial de Liquidação e de Custódia – SELIC, acumulada mensalmente, até o último dia do mês anterior ao da devolução dos recursos, acrescido esse montante de 1% (um por cento) no mês de efetivação da devolução dos recursos à conta única do Tesouro.

7.7.3 – Para aplicação do item 7.7.2, a funcionalidade da parte executada será verificada pela CONTRATANTE.

7.7.4 – Vencidos os prazos de devolução descritos no item 7.7.1, os valores devem ser devolvidos devidamente atualizados, conforme exigido para a quitação de débitos para com a Fazenda Nacional, com base na variação da Taxa Referencial do Sistema Especial de Liquidação e de Custódia – SELIC, acumulada mensalmente, até o último dia do mês anterior ao da devolução de recursos, acrescido a esse montante de 1% no mês de efetivação da devolução de recursos à conta única do Tesouro.



Contrato de Repasse

7.7.5 – Na hipótese prevista no item 7.7, alínea "c", os recursos devem ser devolvidos incluindo os rendimentos da aplicação no mercado financeiro, atualizados pela Taxa Referencial do Sistema Especial de Liquidação e de Custódia – SELIC.

7.7.6 – Na hipótese prevista no item 7.7, alínea "d", será instaurada Tomada de Contas Especial, além da devolução dos recursos liberados devidamente atualizados, conforme exigido para a quitação de débitos para com a Fazenda Nacional, com base na variação da Taxa Referencial do Sistema Especial de Liquidação e de Custódia – SELIC, acumulada mensalmente, até o último dia do mês anterior ao da devolução dos recursos, acrescido esse montante de 1% no mês de efetivação da devolução dos recursos à Conta Única do Tesouro Nacional.

7.8 – Para fins de efetivação da devolução dos recursos à União, a parcela de atualização referente à variação da SELIC será calculada proporcionalmente à quantidade de dias compreendida entre a data de referência (conforme IN TCU nº 76/2016, art. 9º) e a data de efetivo crédito do montante devido na conta única do Tesouro.

CLÁUSULA OITAVA – DOS BENS REMANESCENTES AO TÉRMINO DA VIGÊNCIA CONTRATUAL

8 – Os bens remanescentes decorrentes do Contrato de Repasse serão de propriedade do CONTRATADO e/ou UNIDADE EXECUTORA, quando da sua extinção, desde que vinculados à finalidade a que se destinam.

CLÁUSULA NONA – DAS PRERROGATIVAS

9 – O Gestor do Programa é a autoridade competente para coordenar e definir as diretrizes do Programa, cabendo à CONTRATANTE o acompanhamento e avaliação das ações constantes no Plano de Trabalho.

9.1 – Sempre que julgar conveniente, o Gestor do Programa poderá promover visitas *in loco* com o propósito do acompanhamento e avaliação dos resultados das atividades desenvolvidas em razão do Contrato de Repasse, observadas as normas legais e regulamentares pertinentes ao assunto.

9.2 – É prerrogativa da União, por intermédio do Gestor do Programa e da CONTRATANTE, promover a fiscalização físico-financeira das atividades referentes ao Contrato de Repasse, bem como, conservar, em qualquer hipótese, a faculdade de assumir ou transferir a responsabilidade da execução do objeto, no caso de sua paralisação ou de fato relevante que venha a ocorrer.

9.3 – As informações relativas à celebração, execução, acompanhamento, fiscalização e de prestação de contas, inclusive àquelas referentes à movimentação financeira dos instrumentos, serão públicas, exceto nas hipóteses legais de sigilo fiscal e bancário e nas situações classificadas como de acesso restrito, consoante o ordenamento jurídico.

19

SAC CAIXA: 0800 726 0101 (informações, reclamações, sugestões e elogios)

Para pessoas com deficiência auditiva ou de fala: 0800 726 2492

Ouvidoria: 0800 725 7474

caixa.gov.br

e



Contrato de Repasse

CLÁUSULA DÉCIMA – DOS DOCUMENTOS E DA CONTABILIZAÇÃO

10 – Obriga-se o CONTRATADO e/ou UNIDADE EXECUTORA a registrar, em sua contabilidade analítica, em conta específica do grupo vinculado ao ativo financeiro, os recursos recebidos da CONTRATANTE, tendo como contrapartida conta adequada no passivo financeiro, com subcontas identificando o Contrato de Repasse e a especificação da despesa.

10.1 – As faturas, recibos, notas fiscais e quaisquer outros documentos comprobatórios de despesas serão emitidos em nome do CONTRATADO e/ou UNIDADE EXECUTORA e mantidos em arquivo, em ordem cronológica, no próprio local em que forem contabilizados, à disposição dos órgãos de controle interno e externo, pelo prazo fixado no Contrato de Repasse.

10.1.1 – O CONTRATADO e/ou UNIDADE EXECUTORA deverá disponibilizar cópias dos comprovantes de despesas ou de outros documentos à CONTRATANTE sempre que solicitado.

CLÁUSULA DÉCIMA PRIMEIRA – DA PRESTAÇÃO DE CONTAS

11 – A Prestação de Contas referente aos recursos financeiros deverá ser apresentada à CONTRATANTE no prazo descrito no item VI das CONDIÇÕES GERAIS.

11.1 – Quando a prestação de contas não for encaminhada no prazo fixado, a CONTRATANTE estabelecerá o prazo máximo de 45 dias para sua apresentação, ou recolhimento dos recursos, incluídos os rendimentos da aplicação no mercado financeiro, atualizados pela taxa SELIC.

11.2 – Caso o CONTRATADO e/ou UNIDADE EXECUTORA não apresente a prestação de contas nem devolva os recursos nos termos do item anterior, ao término do prazo estabelecido, a CONTRATANTE registrará a inadimplência no TRANSFEREGOV por omissão do dever de prestar contas e comunicará o fato ao órgão de contabilidade analítica, para fins de instauração de Tomada de Contas Especial sob aquele argumento e adoção de outras medidas para reparação do dano ao erário, sob pena de responsabilização solidária.

11.3 – Cabe ao representante legal do CONTRATADO prestar contas dos recursos provenientes dos Contratos de Repasse firmados pelos seus antecessores.

11.3.1 – Na impossibilidade de atender ao disposto no item anterior, deve apresentar, à CONTRATANTE, e inserir no TRANSFEREGOV documento com justificativas que demonstrem o impedimento e as medidas adotadas para o resguardo do patrimônio público.

11.3.2 – Quando a impossibilidade de prestar contas decorrer de ação ou omissão do antecessor, o novo administrador solicitará a instauração de Tomada de Contas Especial.



Contrato de Repasse

11.3.3 – Os casos fortuitos ou de força maior que impeçam o CONTRATADO e/ou UNIDADE EXECUTORA de prestar contas dos recursos recebidos e aplicados ensejarão o envio de documentos e justificativas à CONTRATANTE, para análise e manifestação do Gestor do Programa.

CLÁUSULA DÉCIMA SEGUNDA – DO RECOLHIMENTO DE TARIFAS EXTRAORDINÁRIAS

12 – Haverá a cobrança de tarifa extraordinária do CONTRATADO e/ou UNIDADE EXECUTORA nos seguintes casos em que esse(s) for(em) o(s) causador(es) da demanda:

Descrição	Custo Unitário			
	Nível I	Nível II	Nível III	Níveis IV e V
Reanálise do Plano de Trabalho	R\$ 1.400,00	R\$ 1.400,00	R\$ 1.400,00	R\$ 1.400,00
Verificação do Resultado do Processo Licitatório inapta ou repetida	R\$ 3.000,00	R\$ 9.200,00	R\$ 12.100,00	R\$ 33.500,00
Manutenção de contrato, cobrada mensalmente após 180 dias sem execução financeira	R\$ 1.000,00	R\$ 1.000,00	R\$ 1.000,00	R\$ 1.000,00
Visita ou vistoria <i>in loco</i> em quantidade superior à prevista no Art. 86 da Portaria Conjunta MGI/MF/CGU nº 33, de 30 de agosto de 2023 e suas alterações	R\$ 4.500,00	R\$ 8.300,00	R\$ 13.000,00	R\$ 23.000,00
Reabertura de PCF ou TCE	R\$ 800,00	R\$ 4.000,00	R\$ 8.200,00	R\$ 17.100,00
Alteração de cronograma/eventograma	R\$ 1.700,00	R\$ 2.400,00	R\$ 3.000,00	R\$ 3.000,00
Atualização de orçamento	R\$ 2.400,00	R\$ 4.200,00	R\$ 7.000,00	R\$ 7.000,00
Exclusão de meta	R\$ 3.500,00	R\$ 5.500,00	R\$ 8.400,00	R\$ 8.400,00
Ajustes no anteprojeto ou projeto	R\$ 6.500,00	R\$ 6.500,00	R\$ 9.600,00	R\$ 9.600,00
Reprogramação de Remanescente de obra	R\$ 5.000,00	R\$ 7.500,00	R\$ 10.600,00	R\$ 10.600,00
Inclusão de meta	R\$ 8.500,00	R\$ 8.500,00	R\$ 12.600,00	R\$ 12.600,00
Alteração de escopo	R\$ 9.000,00	R\$ 14.900,00	R\$ 25.700,00	R\$ 25.700,00

Descrição	Custo Unitário Nível VI	
	Valor de Repasse inferior a R\$750.000,00	Valor de Repasse igual ou superior a R\$750.000,00
Reanálise do Plano de Trabalho	R\$ 1.400,00	R\$ 1.400,00
Verificação do Resultado do Processo Licitatório inapta ou repetida	R\$ 1.300,00	R\$ 4.000,00
Manutenção de contrato, cobrada mensalmente após 180 dias sem execução financeira	R\$ 1.000,00	R\$ 1.000,00
Visita ou vistoria <i>in loco</i> em quantidade superior à prevista no Art. 86 da Portaria Conjunta MGI/MF/CGU nº 33, de 30 de agosto de 2023 e suas alterações	R\$ 3.600,00	R\$ 3.600,00
Reabertura de PCF ou TCE	R\$ 900,00	R\$ 1.700,00

SAC CAIXA: 0800 726 0101 (informações, reclamações, sugestões e elogios)
 Para pessoas com deficiência auditiva ou de fala: 0800 726 2492
 Ouvidoria: 0800 725 7474
 caixa.gov.br

CAIXA

Contrato de Repasse

Descrição	Custo Unitário Nível VI	
	Valor de Repasse inferior a R\$750.000,00	Valor de Repasse igual ou superior a R\$750.000,00
Alteração de cronograma/eventograma	R\$ 1.700,00	R\$ 2.400,00
Atualização de orçamento	R\$ 2.400,00	R\$ 4.200,00
Exclusão de meta	R\$ 3.500,00	R\$ 5.500,00
Ajustes no anteprojeto ou projeto	R\$ 6.500,00	R\$ 6.500,00
Reprogramação de Remanescente de obra	-	-
Inclusão de meta	R\$ 8.500,00	R\$ 8.500,00
Alteração de escopo	R\$ 2.000,00	R\$ 4.000,00

12.1 – Os valores dos serviços acima constam em tabela disponível no site do TRANSFEREGOV.

12.2 – O comprovante de pagamento da tarifa extraordinária é apresentado à CONTRATANTE previamente à realização do serviço.

CLÁUSULA DÉCIMA TERCEIRA – DA AUDITORIA

13 – Os serviços de auditoria serão realizados pelos órgãos de controle interno e externo da União, sem elidir a competência dos órgãos de controle interno e externo do CONTRATADO e/ou UNIDADE EXECUTORA, em conformidade com o Capítulo VI do Decreto nº 93.872, de 23 de dezembro de 1986.

13.1 – É livre o acesso dos servidores do Gestor e dos órgãos de controle interno e externo da União, bem como dos funcionários da CONTRATANTE, aos processos, documentos e informações referentes aos instrumentos e aos locais de execução do objeto.

13.2 – Em sendo evidenciados pelos Órgãos de Controle ou Ministério Público vícios insanáveis que impliquem nulidade da licitação realizada, o CONTRATADO deverá adotar as medidas administrativas necessárias à recomposição do erário no montante atualizado da parcela já aplicada, o que pode incluir a reversão da aprovação da prestação de contas e a instauração de Tomada de Contas Especial, independentemente da comunicação do fato ao Tribunal de Contas da União e ao Ministério Público.

CLÁUSULA DÉCIMA QUARTA – DA IDENTIFICAÇÃO DAS OBRAS E DAS AÇÕES PROMOCIONAIS

14 – É obrigatória a identificação do empreendimento com placa segundo modelo fornecido pela CONTRATANTE, durante o período de duração da obra, devendo ser afixada no prazo de até 15 dias, contados a partir da autorização da CONTRATANTE para o início dos trabalhos, sob pena de suspensão da liberação dos recursos financeiros, observadas as limitações impostas pela Lei Eleitoral nº 9.504, de 30 de setembro de 1997.

22

SAC CAIXA: 0800 726 0101 (informações, reclamações, sugestões e elogios)

Para pessoas com deficiência auditiva ou de fala: 0800 726 2492

Ouvidoria: 0800 725 7474

caixa.gov.br



Contrato de Repasse

14.1 – Em qualquer ação promocional relacionada com o objeto do Contrato de Repasse será obrigatoriamente destacada a participação da CONTRATANTE, do Gestor do Programa, bem como o objeto de aplicação dos recursos, observado o disposto no §1º do art. 37 da Constituição Federal, sob pena de suspensão da liberação dos recursos financeiros, observadas as limitações impostas pela Lei Eleitoral nº 9.504, de 30 de setembro de 1997.

CLÁUSULA DÉCIMA QUINTA – DA VIGÊNCIA

15 – Este Instrumento produzirá efeitos a partir da assinatura de todas as partes e sua vigência iniciará na data de sua assinatura e encerrar-se-á no prazo descrito no item VI das CONDIÇÕES GERAIS, possibilitada a sua prorrogação mediante Termo Aditivo e aprovação da CONTRATANTE, conforme o disposto no art. 35, inciso VII e § 4º, da Portaria Conjunta MGI/MF/CGU nº 33, de 30 de agosto de 2023 e suas alterações.

CLÁUSULA DÉCIMA SEXTA – DA DENÚNCIA, RESCISÃO E EXTINÇÃO

16 – O Contrato de Repasse poderá ser:

- I. Denunciado a qualquer tempo, por desistência de qualquer um dos partícipes, ficando responsáveis somente pelas obrigações e auferindo as vantagens do tempo em que participaram voluntariamente do acordo, não sendo admissível a obrigatoriedade de permanência ou aplicação de sanção aos denunciantes.
- II. Rescindido, em função das seguintes motivações:
 - a) inadimplemento de qualquer das cláusulas pactuadas;
 - b) constatação de falsidade ou incorreção de informação em qualquer documento apresentado; ou
 - c) verificação de circunstância que enseje a instauração de TCE; ou
- III. Extinto, quando não tiver ocorrido repasse de recursos e houver descumprimento das condições suspensivas, nos prazos estabelecidos no instrumento.

16.1 – São exemplos de motivos para rescisão do Contrato de Repasse a constatação pela CONTRATANTE das seguintes situações:

- I. A utilização dos recursos em desacordo com o Plano de Trabalho;
- II. A inexistência de execução financeira após 545 dias (365 dias mais 180 dias) da liberação da primeira parcela ou do último pagamento, à exemplo do descrito na Cláusula Quinta, item 5.8, desde que não se enquadre nas hipóteses de suspensão do prazo, nos termos do item 5.9;
- III. A falsidade ou incorreção de informação de documento apresentado;
- IV. A verificação de qualquer circunstância que enseje a instauração de Tomada de Contas Especial;

16.2 – Quando da denúncia ou rescisão do instrumento, o CONTRATADO deverá:

SAC CAIXA: 0800 726 0101 (informações, reclamações, sugestões e elogios)

Para pessoas com deficiência auditiva ou de fala: 0800 726 2492

Ouvidoria: 0800 725 7474

caixa.gov.br



Contrato de Repasse

I – devolver os saldos remanescentes, inclusive aqueles oriundos de rendimentos de aplicações financeiras, em até 30 (trinta) dias; e

II – apresentar a prestação de contas final em até 60 (sessenta) dias.

16.3 – A denúncia, rescisão ou extinção deverá ser registrada pela CONTRATANTE no TRANSFEREGOV e publicada no Diário Oficial da União.

16.4 – Os prazos de que trata o item 16.2 deverão ser contados a partir do registro no TRANSFEREGOV.

16.5 – O não cumprimento das disposições de que trata o item 16.2 no prazo previsto ensejará instauração de TCE.

16.6 – Quando da denúncia, rescisão ou extinção do instrumento, o Gestor ou a CONTRATANTE deverá, no prazo máximo de (60) sessenta dias, contado da data do registro do evento no TRANSFEREGOV, providenciar o cancelamento dos saldos de empenho, independente do indicador de resultado primário.

CLÁUSULA DÉCIMA SÉTIMA – DO PROVIMENTO JUDICIAL LIMINAR

17 – A existência de restrição do CONTRATADO e/ou UNIDADE EXECUTORA não foi considerada óbice à celebração do presente instrumento, em razão da decisão liminar concedida nos termos especificados no Contrato de Repasse, a qual autorizou a celebração deste instrumento, condicionada à decisão final.

17.1 – Ainda que posteriormente regularizada a restrição apontada no Contrato de Repasse, a desistência da ação ou a decisão judicial desfavorável ao CONTRATADO e/ou UNIDADE EXECUTORA implicará a desconstituição dos efeitos da respectiva liminar, com a rescisão do presente contrato e a devolução de todos os recursos que eventualmente tenha recebido, atualizados na forma da legislação em vigor.

CLÁUSULA DÉCIMA OITAVA – DA ALTERAÇÃO

18 – O presente Contrato de Repasse poderá ser alterado mediante proposta, devidamente formalizada e justificada, a ser apresentada à CONTRATANTE, em no mínimo 60 (sessenta) dias antes do término da vigência, vedada a alteração do objeto do Contrato de Repasse.

18.1 – A alteração do prazo de vigência do Contrato de Repasse, em decorrência de atraso na liberação dos recursos por responsabilidade do Gestor do Programa, será promovida “de ofício” pela CONTRATANTE, limitada ao período do atraso verificado, fazendo disso imediato comunicado ao CONTRATADO e/ou UNIDADE EXECUTORA.

24

SAC CAIXA: 0800 726 0101 (informações, reclamações, sugestões e elogios)
Para pessoas com deficiência auditiva ou de fala: 0800 726 2492
Ouvidoria: 0800 725 7474
caixa.gov.br

5



Contrato de Repasse

18.2 – A alteração contratual referente ao valor do Contrato de Repasse será feita por meio de Termo Aditivo, ficando a majoração dos recursos de repasse sob decisão unilateral exclusiva do órgão responsável pela concepção da política pública em execução.

18.3 – São vedadas as alterações da Contrapartida que resulte em valores inferiores ou superiores aos limites mínimos e máximos definidos na Lei de Diretrizes Orçamentárias.

18.4 – Nos casos em que é admitida a redução ou exclusão de meta ou etapa, é necessária a solicitação justificada do CONTRATADO e o atendimento das condições abaixo (Decreto nº 8.943/2016):

- a) não represente prejuízo à funcionalidade do objeto pactuado;
- b) haja a redução da participação financeira do valor de repasse proporcional à redução de metas e etapas, com a devolução dos recursos liberados relativos às etapas e às metas reduzidas, inclusive aqueles provenientes de sua aplicação financeira;
- c) o CONTRATADO formalize compromisso de arcar com as despesas necessárias à imediata operacionalização do objeto, quando couber;
- d) o novo Plano de Trabalho seja aprovado contemplando os ajustes propostos.

CLÁUSULA DÉCIMA NONA – DAS VEDAÇÕES

19 – Ao CONTRATADO é vedado:

- I. Realizar despesa em data anterior à vigência do instrumento;
- II. No caso de obras e serviços de engenharia, iniciar a execução do objeto antes da emissão da autorização de início de obra, exceto quando se tratar dos recursos para atender às despesas de que trata o art. 25 da Portaria Conjunta MGI/MF/CGU nº 33, de 30 de agosto de 2023 e suas alterações;
- III. Alterar o objeto do contrato de repasse, exceto para ampliação do objeto pactuado ou para redução ou exclusão de meta ou etapa, sem prejuízo da fruição ou funcionalidade do objeto, desde que as alterações tenham sido previamente aprovadas pela CONTRATANTE;
- IV. Utilizar, ainda que em caráter emergencial, os recursos para finalidade diversa da estabelecida no instrumento;
- V. Reformular os projetos básicos das obras e serviços de engenharia previamente aceitos pela CONTRATANTE, exceto para ampliação do objeto pactuado, redução ou exclusão de metas ou etapas, desde que não cause prejuízo da fruição ou funcionalidade do objeto, inclusive para os casos de contratação semi-integrada;
- VI. Realizar despesas com taxas bancárias, multas, juros ou correção monetária, inclusive referentes a pagamentos ou recolhimentos fora dos prazos, exceto no que se refere às multas e aos juros, se decorrentes de atraso na transferência de recursos pelo Gestor e desde que os prazos para pagamento e os percentuais sejam os mesmos aplicados no mercado;
- VII. Pagar, a qualquer título, empresas privadas que tenham em seu quadro societário servidor público da ativa, ou empregado de empresa pública, ou de sociedade de

25

SAC CAIXA: 0800 726 0101 (informações, reclamações, sugestões e elogios)

Para pessoas com deficiência auditiva ou de fala: 0800 726 2492

Ouvidoria: 0800 725 7474

caixa.gov.br

CAIXA

Contrato de Repasse

- economia mista, dos partícipes, por serviços prestados, inclusive consultoria, assistência técnica ou assemelhados;
- VIII. Efetuar pagamento em data posterior à vigência do instrumento, salvo se o fato gerador da despesa tenha ocorrido durante a vigência.
- IX. Realizar despesas a título de taxa de administração, de gerência ou similar;
- X. Realizar despesas com publicidade, salvo a de caráter educativo, informativo ou de orientação social, da qual não constem nomes, símbolos ou imagens que caracterizem promoção pessoal e desde que previstas no plano de trabalho;
- XI. Pagar, a qualquer título, servidor ou empregado público, integrante de quadro de pessoal do órgão ou entidade pública da Administração Direta ou Indireta, salvo nas hipóteses previstas em leis federais específicas e na Lei de Diretrizes Orçamentárias;
- XII. Realizar pagamentos de diárias e passagens a militares, servidores e empregados públicos da ativa, salvo nas hipóteses previstas em leis federais específicas e na Lei de Diretrizes Orçamentárias Federal;
- XIII. Transferir recursos para clubes, associações de servidores ou quaisquer entidades congêneres, exceto para creches e escolas para o atendimento pré-escolar, quando for o caso;
- XIV. Computar receitas oriundas dos rendimentos de aplicações no mercado financeiro como contrapartida;
- XV. Adotar o regime de execução direta;
- XVI. Utilizar licitação cujo edital tenha sido publicado antes da assinatura do presente Contrato de Repasse ou da emissão do Laudo de Análise Técnica, que consubstancia a análise técnica de engenharia e a análise documental de objeto que envolva obra, conforme previsto na Portaria Conjunta MGI/MF/CGU nº 33, de 30 de agosto de 2023.
- XVII. Celebrar parcerias com entidades impedidas de receber recursos federais.
- 19.1 – Os custos de análise das alterações do objeto originalmente pactuado, se houver, nos casos de contrato de repasse, serão de responsabilidade exclusiva do CONTRATADO.

CLÁUSULA VIGÉSIMA – DOS REGISTROS DE OCORRÊNCIAS E DAS COMUNICAÇÕES

20 – Os documentos instrutórios ou comprobatórios relativos à execução do Contrato de Repasse deverão ser apresentados em original ou em cópia autenticada.

20.1 – As comunicações de fatos ou ocorrências relativas ao Contrato serão consideradas como regularmente feitas se inseridas no TRANSFEREGOV ou entregues por carta protocolada, telegrama, fax ou correspondência eletrônica, com comprovante de recebimento, nos endereços descritos no item VIII das CONDIÇÕES GERAIS.

CLÁUSULA VIGÉSIMA PRIMEIRA – DA DIVULGAÇÃO DE DADOS PESSOAIS SEGUNDO A LGPD

26

SAC CAIXA: 0800 726 0101 (informações, reclamações, sugestões e elogios)

Para pessoas com deficiência auditiva ou de fala: 0800 726 2492

Ouvidoria: 0800 725 7474

caixa.gov.br



Contrato de Repasse


21 – Em observância aos preceitos da Lei Geral de Proteção de Dados Pessoais – LGPD – Lei 13.709/2018, os signatários autorizam a divulgação de seus dados pessoais constantes neste instrumento para fins de publicidade e transparência.

CLÁUSULA VIGÉSIMA SEGUNDA – DA CONCILIAÇÃO E DO FORO

22 – As partes comprometem-se a submeter eventuais controvérsias, decorrentes do presente ajuste, sempre que viável, à tentativa de conciliação perante a Câmara de Mediação e de Conciliação da Administração Federal (CCAF), da Advocacia-Geral da União, nos termos do art. 37 da Lei nº 13.140, de 2015, do art. 11 da Medida Provisória nº 2.180-35, de 24 de agosto de 2001, e do Decreto nº 11.174, de 16 de agosto de 2022. Não logrando êxito a conciliação, será competente para dirimir as questões decorrentes deste Contrato de Repasse, o foro da Justiça Federal, descrito no item VII das CONDIÇÕES GERAIS, por força do inciso I do art. 109 da Constituição Federal.

E, por estarem assim justos e pactuados firmam este Instrumento, que será assinado pelas partes e pelas testemunhas abaixo, para que surta seus efeitos jurídicos e legais, em juízo e fora dele, sendo extraídas as respectivas cópias, que terão o mesmo valor do original.

São Luís, 31 de dezembro de 2023
Local/Data

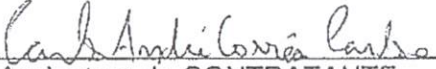
Assinatura da CONTRATANTE

Nome: CARLOS ANDRÉ CORRÊA
CARDOSO
CPF: 094.733.467-00



Assinatura do CONTRATADO

Nome: ALUISIO CARNEIRO FILHO
CPF: 257.195.053-34

Testemunhas


Nome: MILENA CUTRIM SARAIVA
CPF: 935.927.793-20


Nome: NIVIA CARLA S. C. PEREIRA
CPF: 656.246.533-87

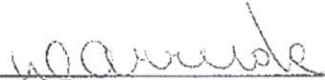
Assinatura do Supervisor ou Coordenador
(Contrato em Conformidade)
Nome: DALVANI RODRIGUES PEREIRA
DE ARRUDA
CPF: 257.924.073-04

SAC CAIXA: 0800 726 0101 (informações, reclamações, sugestões e elogios)
Para pessoas com deficiência auditiva ou de fala: 0800 726 2492
Ouvidoria: 0800 725 7474
caixa.gov.br

CAIXA

Processo Nº 01085-2004
Fis Nº 046
Visto e

Contrato de Repasse

SAC CAIXA: 0800 726 0101 (informações, reclamações, sugestões e elogios)
Para pessoas com deficiência auditiva ou de fala: 0800 726 2492
Ouvidoria: 0800 725 7474
caixa.gov.br

MARANHÃO Nº 010203-2024
Fls Nº 04
Visto

GERÊNCIA EXECUTIVA GOVERNO SÃO JOSÉ DO RIO PRETO - SP

EXTRATO DE RERRATIFICAÇÃO

Contrato de Repasse/Termo de Compromisso/Contrato de Transferência nº 955090/2023/MCIDADES/CAIXA, Monte Azul Paulista, DOU de 04/01/2024, seção 3, página 86, onde se lê Vigência 20/11/2026, leia-se Vigência 20/12/2026. 30/12/2023.

GERÊNCIA EXECUTIVA GOVERNO SÃO LUIS - MA

EXTRATOS DE CONTRATOS

ESPECÍE Contrato de Repasse nº 955433/2023, firmado pelo Município de São Bento-MA, CNPJ 06.214.258/0001-77; junto à União Federal por intermédio do Ministério da Integração e do Desenvolvimento Regional, representada pela Caixa Econômica Federal, CNPJ 00.360.305/0001-04; Objeto Recuperação de Estradas Vicinais no Município de São Bento- MA; Programa Desenvolvimento Regional, Territorial e Urbano; Valor: R\$ 1.443.213,00; dos recursos: R\$ 1.441.714,00, correrão à conta da União no exercício de 2023, UG 530020, Gestão 00001, Programa de Trabalho 206082217005X0001, NE 2023NE001448, de 31/12/2023 e R\$ 1.495,00 de contrapartida. Vigência 31/12/2026 - 31/12/2023 Carlos André Corrêa Cardoso e CARLOS DINO PENHA.

Contrato de Repasse nº 952168/2023, firmado pelo ESTADO DO MARANHÃO - SECRETARIA DE ESTADO DE GOVERNO-MA, CNPJ 24.393.108/0001-50; junto à União Federal por intermédio do Ministério das Cidades, representada pela Caixa Econômica Federal, CNPJ 00.360.305/0001-04, ESTADO DO MARANHÃO, CNPJ 06.354.468/0001-60; Objeto Saneamento Integrado em Municípios no Estado do Maranhão.; programa saneamento básico; Valor: R\$ 38.610.823,00; dos recursos: R\$ 5.746.623,45, correrão à conta da União no exercício de 2023, UG 175004, Gestão 00001, Programa de Trabalho 1751222200TM0001, NE 2023NE00527, de 12/12/2023, e R\$ 32.564.199,55 nos exercícios subsequentes e R\$ 300.000,00 de contrapartida. Vigência 30/11/2028 - 29/12/2023 Carlos André Corrêa Cardoso e Marcio Ribeiro Machado.

Contrato de Repasse nº 952194/2023, firmado pelo ESTADO DO MARANHÃO - SECRETARIA DE ESTADO DE GOVERNO-MA, CNPJ 24.393.108/0001-50; junto à União Federal por intermédio do Ministério das Cidades, representada pela Caixa Econômica Federal, CNPJ 00.360.305/0001-04, ESTADO DO MARANHÃO, CNPJ 06.354.468/0001-60; Objeto Saneamento Integrado em Municípios no Estado do Maranhão.; Programa Saneamento Básico; Valor: R\$ 9.605.191,00; dos recursos: R\$ 1.436.278,65, correrão à conta da União no exercício de 2023, UG 175004, Gestão 00001, Programa de Trabalho 1751222200TM0001, NE 2023NE002540, de 12/12/2023, e R\$ 8.138.912,35 nos exercícios subsequentes e R\$ 30.000,00 de contrapartida. Vigência 30/11/2027 - 29/12/2023 Carlos André Corrêa Cardoso e Marcio Ribeiro Machado.

Contrato de Repasse nº 953280/2023, firmado pelo ESTADO DO MARANHÃO - SECRETARIA DE ESTADO DE GOVERNO-MA, CNPJ 24.393.108/0001-50; junto à União Federal por intermédio do Ministério das Cidades, representada pela Caixa Econômica Federal, CNPJ 00.360.305/0001-04, ESTADO DO MARANHÃO, CNPJ 06.354.468/0001-60; Objeto Implantação e Ampliação de Sistema de Abastecimento de Água no Estado do Maranhão.; Programa Saneamento Básico; Valor: R\$ 57.567.911,00; dos recursos: R\$ 7.470.828,43, correrão à conta da União no exercício de 2023, UG 175004, Gestão 00001, Programa de Trabalho 1751222200TM0001, NE 2023NE002889, de 21/12/2023, e R\$ 49.997.082,57 nos exercícios subsequentes e R\$ 100.000,00 de contrapartida. Vigência 30/11/2028 - 30/12/2023 Carlos André Corrêa Cardoso e Marcio Ribeiro Machado.

ESPECÍE Contrato de Repasse nº 952700/2023, firmado pelo Município de São Bernardo-MA, CNPJ 06.125.389/0001-88; junto à União Federal por intermédio do Ministério das Cidades, representada pela Caixa Econômica Federal, CNPJ 00.360.305/0001-04; Objeto pavimentação asfáltica no município de são bernardo/ma; Programa Mobilidade Urbana; Valor: R\$ 3.354.137,00; dos recursos: R\$ 3.349.137,00, correrão à conta da União no exercício de 2023, UG 530020, Gestão 00001, Programa de Trabalho 15451221900T10001, NE 2023NE002584, de 19/12/2023 e R\$ 5.000,00 de contrapartida. Vigência 29/12/2027 - 29/12/2023 Carlos André Corrêa Cardoso e JOÃO IGOR VIEIRA CARVALHO

ESPECÍE Contrato de Repasse nº 952090/2023, firmado pelo Município de Magalhães de Almeida-MA, CNPJ 06.988.976/0001-09; junto à União Federal por intermédio do MINISTÉRIO DO DESENVOLVIMENTO E ASSISTÊNCIA SOCIAL, FAMÍLIA E COMBATE FOME, representada pela Caixa Econômica Federal, CNPJ 00.360.305/0001-04; Objeto estruturação da rede de serviços do sistema único de assistência social - suas - construção de centro de referência especializado de assistência social - creas; Programa Proteção Social no Âmbito do Sistema Único de Assistência Social (SUAS); Valor: R\$ 581.000,00; dos recursos: R\$ 579.685,00, correrão à conta da União no exercício de 2023, UG 550015, Gestão 00001, Programa de Trabalho 082445031219G0001, NE 2023NE000453, de 12/12/2023 e R\$ 1.315,00 de contrapartida. Vigência 31/12/2026 - 31/12/2023 Carlos André Corrêa Cardoso e RAIMUNDO NONATO CARVALHO

ESPECÍE Contrato de Repasse nº 955400/2023, firmado pelo Município de Gonçalves Dias/MA, CNPJ 06.314.827/0001-56; junto à União Federal por intermédio do Ministério da Integração e do Desenvolvimento Regional, representada pela Caixa Econômica Federal, CNPJ 00.360.305/0001-04; Objeto Recuperação de estradas vicinais no município de Gonçalves Dias/MA; Programa Desenvolvimento Regional, Territorial e Urbano; Valor: R\$ 961.019,00; dos recursos: R\$ 960.019,00, correrão à conta da União no exercício de 2023, UG 530020, Gestão 00001, Programa de Trabalho 206082217005X0001, NE 2023NE001415, de 31/12/2023 e R\$ 1.000,00 de contrapartida. Vigência 31/12/2026 - 31/12/2023 Carlos André Corrêa Cardoso e Antonio Soares de Sena.

Contrato de Repasse nº 953274/2023, firmado pelo ESTADO DO MARANHÃO - SECRETARIA DE ESTADO DE GOVERNO-MA, CNPJ 24.393.108/0001-50; junto à União Federal por intermédio do Ministério das Cidades, representada pela Caixa Econômica Federal, CNPJ 00.360.305/0001-04, ESTADO DO MARANHÃO, CNPJ 06.354.468/0001-60; Objeto Implantação e Ampliação de Sistema de Abastecimento de Água no Estado do Maranhão.; Programa Saneamento Básico; Valor: R\$ 19.183.735,00; dos recursos: R\$ 2.489.985,55, correrão à conta da União no exercício de 2023, UG 175004, Gestão 00001, Programa de Trabalho 1751222200TM0001, NE 2023NE002883, de 21/12/2023, e R\$ 16.663.749,45 nos exercícios subsequentes e R\$ 30.000,00 de contrapartida. Vigência 30/11/2027 - 30/12/2023 Carlos André Corrêa Cardoso e Marcio Ribeiro Machado.

Contrato de Repasse nº 954868/2023, firmado pelo ESTADO DO MARANHÃO - SECRETARIA DE ESTADO DE GOVERNO-MA, CNPJ 24.393.108/0001-50; junto à União Federal por intermédio do Ministério das Cidades, representada pela Caixa Econômica Federal, CNPJ 00.360.305/0001-04, ESTADO DO MARANHÃO, CNPJ 06.354.468/0001-60; Objeto Implantação de Sistemas Simplificados de Abastecimento de Água no Estado do Maranhão.; Programa Saneamento Básico; Valor: R\$ 4.835.919,00; dos recursos: R\$ 4.785.919,00, correrão à conta da União no exercício de 2023, UG 175004, Gestão 00001, Programa de Trabalho 1051222221CA0001, NE 2023NE003399, de 29/12/2023 e R\$ 50.000,00 de contrapartida. Vigência 30/11/2027 - 30/12/2023 Carlos André Corrêa Cardoso e Marcio Ribeiro Machado.

Contrato de Repasse nº 954685/2023, firmado pelo ESTADO DO MARANHÃO - SECRETARIA DE ESTADO DE GOVERNO-MA, CNPJ 24.393.108/0001-50; junto à União Federal por intermédio do Ministério das Cidades, representada pela Caixa Econômica Federal, CNPJ 00.360.305/0001-04, ESTADO DO MARANHÃO, CNPJ 06.354.468/0001-60; Objeto Pavimentação em Blóquetes em Municípios no Estado do Maranhão.; Programa Mobilidade Urbana; Valor: R\$ 9.605.191,00; dos recursos: R\$ 9.575.191,00, correrão à conta da União no exercício de 2023, UG 175004, Gestão 00001, Programa de Trabalho 15451221900T10001, NE 2023NE003366, de 28/12/2023 e R\$ 30.000,00 de contrapartida. Vigência 30/11/2027 - 29/12/2023 Carlos André Corrêa Cardoso e Marcio Ribeiro Machado.

Contrato de Repasse nº 955021/2023, firmado pelo ESTADO DO MARANHÃO - SECRETARIA DE ESTADO DE GOVERNO-MA, CNPJ 24.393.108/0001-50; junto à União Federal por intermédio do Ministério das Cidades, representada pela Caixa Econômica Federal, CNPJ 00.360.305/0001-04, ESTADO DO MARANHÃO, CNPJ 06.354.468/0001-60;

Objeto Implantação de Sistema Simplificado de Abastecimento de Água no Estado do Maranhão.; Programa Saneamento Básico; Valor: R\$ 980.019,00; dos recursos: R\$ 960.019,00, correrão à conta da União no exercício de 2023, UG 175004, Gestão 00001, Programa de Trabalho 1051222221CA0001, NE 2023NE003447, de 29/12/2023 e R\$ 20.000,00 de contrapartida. Vigência 31/08/2026 - 30/12/2023 Carlos André Corrêa Cardoso e Marcio Ribeiro Machado.

Contrato de Repasse nº 955022/2023, firmado pelo ESTADO DO MARANHÃO - SECRETARIA DE ESTADO DE GOVERNO-MA, CNPJ 24.393.108/0001-50; junto à União Federal por intermédio do Ministério das Cidades, representada pela Caixa Econômica Federal, CNPJ 00.360.305/0001-04, ESTADO DO MARANHÃO, CNPJ 06.354.468/0001-60; Objeto Implantação de Sistemas Simplificados de Abastecimento de Água no Estado do Maranhão.; Programa Saneamento Básico; Valor: R\$ 4.805.919,00; dos recursos: R\$ 4.785.919,00, correrão à conta da União no exercício de 2023, UG 175004, Gestão 00001, Programa de Trabalho 1051122221C90001, NE 2023NE003448, de 29/12/2023 e R\$ 20.000,00 de contrapartida. Vigência 30/11/2027 - 30/12/2023 Carlos André Corrêa Cardoso e Marcio Ribeiro Machado

ESPECÍE Contrato de Repasse nº 955509/2023, firmado pelo Município de São Raimundo das Mangabeiras/MA, CNPJ 06.651.616/0001-09; junto à União Federal por intermédio do Ministério das Cidades, representada pela Caixa Econômica Federal, CNPJ 00.360.305/0001-04; Objeto Recapeamento asfáltico no município de São Raimundo das Mangabeiras/MA; Programa Mobilidade Urbana; Valor: R\$ 2.873.210,00; dos recursos: R\$ 2.870.210,00, correrão à conta da União no exercício de 2023, UG 175004, Gestão 00001, Programa de Trabalho 15451221900T10001, NE 2023NE003597, de 31/12/2023 e R\$ 3.000,00 de contrapartida. Vigência 31/12/2027 - 31/12/2023 Carlos André Corrêa Cardoso e Acioly Cardoso Lima e Silva.

Contrato de Repasse nº 955023/2023, firmado pelo ESTADO DO MARANHÃO - SECRETARIA DE ESTADO DE GOVERNO-MA, CNPJ 24.393.108/0001-50; junto à União Federal por intermédio do Ministério das Cidades, representada pela Caixa Econômica Federal, CNPJ 00.360.305/0001-04, ESTADO DO MARANHÃO, CNPJ 06.354.468/0001-60; Objeto Implantação de Ações Integradas de Saneamento no Estado do Maranhão.; Programa Saneamento Básico; Valor: R\$ 9.625.191,00; dos recursos: R\$ 1.436.278,65, correrão à conta da União no exercício de 2023, UG 175004, Gestão 00001, Programa de Trabalho 17512222200TM0001, NE 2023NE003449, de 29/12/2023, e R\$ 8.138.912,35 nos exercícios subsequentes e R\$ 50.000,00 de contrapartida. Vigência 30/11/2027 - 30/12/2023 Carlos André Corrêa Cardoso e Marcio Ribeiro Machado.

ESPECÍE Contrato de Repasse nº 955403/2023, firmado pelo Município de Lima Campos - MA, CNPJ 06.933.519/0001-09; junto à União Federal por intermédio do Ministério da Integração e do Desenvolvimento Regional, representada pela Caixa Econômica Federal, CNPJ 00.360.305/0001-04; Objeto recuperação de estradas vicinais em povoados do município de Lima Campos - MA; Programa Desenvolvimento Regional, Territorial e Urbano; Valor: R\$ 1.441.769,00; dos recursos: R\$ 1.440.269,00, correrão à conta da União no exercício de 2023, UG 530020, Gestão 00001, Programa de Trabalho 206082217005X0001, NE 2023NE001418, de 31/12/2023 e R\$ 1.500,00 de contrapartida. Vigência 30/12/2026 - 31/12/2023 Carlos André Corrêa Cardoso e DIRCE PRAZERES RODRIGUES.

ESPECÍE Contrato de Repasse nº 955551/2023, firmado pelo Município de Fernando Falcão - MA, CNPJ 01.612.667/0001-08; junto à União Federal por intermédio do Ministério da Integração e do Desenvolvimento Regional, representada pela Caixa Econômica Federal, CNPJ 00.360.305/0001-04; Objeto recuperação de estradas vicinais no município de fernando falcão/ma.; Programa Desenvolvimento Regional, Territorial e Urbano; Valor: R\$ 1.914.356,00; dos recursos: R\$ 1.912.356,00, correrão à conta da União no exercício de 2023, UG 530020, Gestão 00001, Programa de Trabalho 206082217005X0001, NE 2023NE001514, de 31/12/2023 e R\$ 2.000,00 de contrapartida. Vigência 30/12/2027 - 31/12/2023 Carlos André Corrêa Cardoso e Raimunda da Silva Almeida.

ESPECÍE Contrato de Repasse nº 955399/2023, firmado pelo Município de Fernando Falcão - MA, CNPJ 01.612.667/0001-08; junto à União Federal por intermédio do Ministério da Integração e do Desenvolvimento Regional, representada pela Caixa Econômica Federal, CNPJ 00.360.305/0001-04; Objeto recuperação de estradas vicinais no município de fernando falcão/ma.; Programa Desenvolvimento Regional, Territorial e Urbano; Valor: R\$ 1.405.179,00; dos recursos: R\$ 1.403.179,00, correrão à conta da União no exercício de 2023, UG 520020, Gestão 0001, Programa de Trabalho 206082217005X0001, NE 2023NE001414, de 31/12/2023 e R\$ 2.000,00 de contrapartida. Vigência 30/12/2026 - 31/12/2023 Carlos André Corrêa Cardoso e Raimunda da Silva Almeida.

ESPECÍE Contrato de Repasse nº 955429/2023, firmado pelo Município de Trizidela do Vale - MA, CNPJ 01.558.070/0001-22; junto à União Federal por intermédio do Ministério da Integração e do Desenvolvimento Regional, representada pela Caixa Econômica Federal, CNPJ 00.360.305/0001-04; Objeto recuperação de estradas vicinais no município de Trizidela do vale - MA; Programa Desenvolvimento Regional, Territorial e Urbano; Valor: R\$ 960.980,00; dos recursos: R\$ 960.019,00, correrão à conta da União no exercício de 2023, UG 530020, Gestão 00001, Programa de Trabalho 206082217005X0001, NE 2023NE001444, de 31/12/2023 e R\$ 961,00 de contrapartida. Vigência 30/12/2026 - 31/12/2023 Carlos André Corrêa Cardoso e DEIBSON PEREIRA FREITAS.

ESPECÍE Contrato de Repasse nº 955437/2023, firmado pelo Município de Esperantínópolis - MA, CNPJ 06.376.669/0001-69; junto à União Federal por intermédio do Ministério da Integração e do Desenvolvimento Regional, representada pela Caixa Econômica Federal, CNPJ 00.360.305/0001-04; Objeto pavimentação asfáltica em estradas vicinais no município de Esperantínópolis/MA; Programa Desenvolvimento Regional, Territorial e Urbano; Valor: R\$ 1.443.214,00; dos recursos: R\$ 1.441.714,00, correrão à conta da União no exercício de 2023, UG 530020, Gestão 00001, Programa de Trabalho 206082217005X0001, NE 2023NE001452, de 31/12/2023 e R\$ 1.500,00 de contrapartida. Vigência 30/12/2026 - 31/12/2023 Carlos André Corrêa Cardoso e ALUISIO CARNEIRO FILHO.

ESPECÍE Contrato de Repasse nº 955505/2023, firmado pelo Município de Esperantínópolis - MA, CNPJ 06.376.669/0001-69; junto à União Federal por intermédio do Ministério da Integração e do Desenvolvimento Regional, representada pela Caixa Econômica Federal, CNPJ 00.360.305/0001-04; Objeto construção de pontes no município de Esperantínópolis/MA; Programa Desenvolvimento Regional, Territorial e Urbano; Valor: R\$ 1.405.179,00; dos recursos: R\$ 1.403.179,00, correrão à conta da União no exercício de 2023, UG 530020, Gestão 00001, Programa de Trabalho 206082217005X0001, NE 2023NE001471, de 31/12/2023 e R\$ 2.000,00 de contrapartida. Vigência 30/12/2026 - 31/12/2023 Carlos André Corrêa Cardoso e ALUISIO CARNEIRO FILHO.

ESPECÍE Contrato de Repasse nº 95544/2023, firmado pelo Município de Esperantínópolis - MA, CNPJ 06.376.669/0001-69; junto à União Federal por intermédio do Ministério da Integração e do Desenvolvimento Regional, representada pela Caixa Econômica Federal, CNPJ 00.360.305/0001-04; Objeto construção de pontes no município de Esperantínópolis/MA; Programa Desenvolvimento Regional, Territorial e Urbano; Valor: R\$ 1.395.545,00; dos recursos: R\$ 1.393.545,00, correrão à conta da União no exercício de 2023, UG 530020, Gestão 00001, Programa de Trabalho 206082217005X0001, NE 2023NE001508, de 31/12/2023 e R\$ 2.000,00 de contrapartida. Vigência 31/12/2026 - 31/12/2023 Carlos André Corrêa Cardoso e ALUISIO CARNEIRO FILHO.

ESPECÍE Contrato de Repasse nº 952081/2023, firmado pelo Município de Barra do Corda-MA, CNPJ 06.769.798/0001-17; junto à União Federal por intermédio do Ministério das Cidades, representada pela Caixa Econômica Federal, CNPJ 00.360.305/0001-04; Objeto pavimentação de vias no município de Barra do Corda/ma; Programa Mobilidade Urbana; Valor: R\$ 2.876.010,00; dos recursos: R\$ 2.870.210,00, correrão à conta da União no exercício de 2023, UG 175004, Gestão 00001, Programa de Trabalho 15451221900T10001, NE 2023NE002520, de 12/12/2023 e R\$ 5.800,00 de contrapartida. Vigência 31/12/2027 - 31/12/2023 Carlos André Corrêa Cardoso e RIGO ALBERTO TELIS DE SOUSA.

ESPECÍE Contrato de Repasse nº 953618/2023, firmado pelo Município de Buriticupu-MA, CNPJ 01.612.525/0001-40; junto à União Federal por intermédio do Ministério das Cidades, representada pela Caixa Econômica Federal, CNPJ 00.360.305/0001-04; Objeto

Usuário: ALUISIO CARNEIRO FILHO
CPF: 257.195.053-34

Sair do Sistema

<input type="checkbox"/> Cadastramento	<input type="checkbox"/> Programas	<input type="checkbox"/> Propostas
<input type="checkbox"/> Execução	<input type="checkbox"/> Inf. Gerenciais	<input type="checkbox"/> Cadastros
<input type="checkbox"/> Acomp. e Fiscalização	<input type="checkbox"/> Prestação de Contas	<input type="checkbox"/> Administração
<input type="checkbox"/> TCE	<input type="checkbox"/> Verificação de Regularidade	

Projeto Básico / Termo de Referência

53000 - MINISTÉRIO DA INTEGRAÇÃO E DO DESENVOLVIMENTO REGIONAL

Instrumento 955505



DOCUMENTOS ORÇAMENTÁRIOS

Voltar

06.376.669/0001-69 - MUNICIPIO DE ESPERANTINOPOLIS

Versão: 3

Dados Básicos

Anexos

Responsável Técnico

Documentação Complementar

QCI

PO/CFE

LAE

SPA

Quadro Resumo

Síntese do Projeto Aprovado

1. Identificação

Programa

5300020230019 - Ação 00SX - Apoio a Projetos de Desenvolvimento Sustentável Local Integrado

Objeto

Construção de Pontes no município de Esperantinópolis/MA

Ação Orçamentária

221700SX

Programa de Trabalho

Município do Proponente

ESPERANTINOPOLIS

Código IBGE do Município

2104008

UF do Proponente

MA

2. Dados do Instrumento

Número da Proposta

53076/2023

Código do Instrumento

955505

Data de Assinatura

31/12/2023

Valor Global

R\$ 1.405.179,00

Repasse

R\$ 1.403.179,00

Contrapartida

R\$ 2.000,00

Prazo de Execução

6 meses

3. Participantes

Participante	Natureza Jurídica	Razão Social	Responsável	Telefone	E-mail
Proponente	Administração Pública Municipal	06.376.669/0001-69 - MUNICIPIO DE ESPERANTINOPOLIS	257.195.053-34 - ALUISIO CARNEIRO FILHO	(99)98806-7956	acarneirofilho@hotmail.com

Participante	Natureza Jurídica	Razão Social	Responsável	Telefone	E-mail
Concedente	-	53000 - MINISTÉRIO DA INTEGRAÇÃO E DO DESENVOLVIMENTO REGIONAL	021.186.624-59 - ADRIANA MELO ALVES	(21)94652-553	rbieler@farbitec.com

4. Quadro de Composição de Investimento

No. Meta/Submeta	Item Investimento	Descrição da Meta/Submeta	Regime de Execução Proposto	Frete de Obra	Qtd.	Und.	Repasso	Cont
1	- Pavimentação	Construção de Pontes no município de Esperantinópolis/MA			1,00	M	R\$ 1.403.179,00	R
1.1		CONSTRUÇÃO DE PONTES NO MUNICÍPIO DE ESPERANTINÓPOLIS/MA	Empreitada por Preço Global	<p>P. BOM PRINCIPIO - 15M (Serv. Preliminares, ADM, MOB, movimento terras, infraestrutura</p> <p>P. BOM PRINCIPIO - 15M (ADM, Superestruturas, Contenção e Complementares</p> <p>P. LARANJAL - 10M (Serv. Preliminares, ADM, MOB, movimento terras, infraestrutura</p> <p>P. LARANJAL - 10M (ADM, Superestruturas, Contenção e Complementares</p> <p>P. CENTRO DO IÊ - 12M (Serv. Preliminares, ADM, MOB, movimento terras, infraestrutura</p> <p>P. CENTRO DO IÊ - 12M (ADM, Superestruturas, Contenção e Complementares</p>			R\$ 1.403.179,00	R
Total Geral							R\$ 1.403.179,00	R
Diferença do Valor Orçado (Proposta)							R\$ 0,00	

5. Cronograma Físico Financeiro do Projeto

Visão de Parcelas por Meta

No. da Meta	Descrição da Meta	Preço Total	No. da Parcela	Parcela	Percentual Parcela	Percentual Acumulado	Valor Acumulado
1	Construção de Pontes no município de Esperantinópolis/MA	R\$ 1.405.179,00					
			1	ABR/2024	18,03%	18,03%	R\$ 253.408,31
			2	MAI/2024	11,62%	29,65%	R\$ 416.677,42
			3	JUN/2024	23,12%	52,77%	R\$ 741.503,53
			4	JUL/2024	17,88%	70,65%	R\$ 992.809,58
			5	AGO/2024	11,07%	81,72%	R\$ 1.148.340,52
			6	SET/2024	18,28%	100,00%	R\$ 1.405.179,00

Cronograma Físico Financeiro

No. da Parcela	Parcela		Percentual Parcela	Percentual Acumulado	Valor Acumulado
1	ABR/2024	Investimento	18,03%	18,03%	R\$ 253.408,31
		Repasse	18,01%	18,01%	R\$ 253.047,63
		Contrapartida	0,03%	0,03%	R\$ 360,68
		Outros	0,00%	0,00%	R\$ 0,00
2	MAI/2024	Investimento	11,62%	29,65%	R\$ 416.677,42
		Repasse	11,60%	29,61%	R\$ 416.084,36
		Contrapartida	0,02%	0,04%	R\$ 593,06
		Outros	0,00%	0,00%	R\$ 0,00
3	JUN/2024	Investimento	23,12%	52,77%	R\$ 741.503,53
		Repasse	23,08%	52,69%	R\$ 740.448,14
		Contrapartida	0,03%	0,08%	R\$ 1.055,39
		Outros	0,00%	0,00%	R\$ 0,00
4	JUL/2024	Investimento	17,88%	70,65%	R\$ 992.809,58
		Repasse	17,86%	70,55%	R\$ 991.396,51
		Contrapartida	0,03%	0,10%	R\$ 1.413,07
		Outros	0,00%	0,00%	R\$ 0,00
5	AGO/2024	Investimento	11,07%	81,72%	R\$ 1.148.340,52
		Repasse	11,05%	81,61%	R\$ 1.146.706,08
		Contrapartida	0,02%	0,12%	R\$ 1.634,44
		Outros	0,00%	0,00%	R\$ 0,00
6	SET/2024	Investimento	18,28%	100,00%	R\$ 1.405.179,00
		Repasse	18,25%	99,86%	R\$ 1.403.179,00
		Contrapartida	0,03%	0,14%	R\$ 2.000,00
		Outros	0,00%	0,00%	R\$ 0,00

6. Enquadramento da proposta de Intervenção

Há compatibilidade entre a Documentação Técnica apresentada e as condições específicas definidas para o Programa?

Sim

7. Complementariedade com Outras Ações

A funcionalidade plena da proposta independe de outros projetos/ações não custeadas pelo presente CR/TC?

Sim

Caso negativo, descrever as indefinições e/ou condicionantes e o prazo para execução.

8. Situação do Licenciamento Ambiental

Órgão emissor	Data emissão	Válido até	Manifesto Ambiental	Meta
SEMA	05/04/2024	23/01/2026	Dispensa	1-Construção de Pontes no município de Esperantinópolis/MA

9. Responsáveis Técnicos

Responsáveis Técnicos de Engenharia/Arquitetura

CPF ⇅	Nome ⇅	Atividade ⇅	CREA/CAU ⇅	ART/RRT	Data de Emissão
660.801.852-53	Franknilva Viera da Silva Matos	Engenharia	110393427-9	MA20240763225	17/04/2024

Responsáveis Técnicos de Trabalho Social

CPF ⇅	Nome ⇅	Atividade ⇅	Formação ⇅	Órgão do Responsável ⇅
Nenhum registro encontrado.				

10. Conclusão de Laudos

De acordo com o Laudo de Análise de Engenharia(LAE), o empreendimento proposto é **Viável**

Justificativa:

Projeto viável sob os aspectos técnicos



Usuário: ALUISIO CARNEIRO FILHO
CPF: 257.195.053-34

Sair do Sistema

- Cadastramento
- Programas
- Propostas
- Execução
- Inf. Gerenciais
- Cadastros
- Acomp. e Fiscalização
- Prestação de Contas
- Administração
- TCE
- Verificação de Regularidade

Projeto Básico / Termo de Referência

52006 - MINISTÉRIO DA INTEGRAÇÃO E DO DESENVOLVIMENTO REGIONAL

Instrumento 955505



DOCUMENTOS ORÇAMENTÁRIOS

Voltar

06.376.669/0001-69 - MUNICIPIO DE ESPERANTINOPOLIS

Versão: 3



- Dados Básicos
- Anexos
- Responsável Técnico
- Documentação Complementar
- QCI
- PO/CFE

- LAE
- SPA
- Quadro Resumo

Descrição	Tipo	Data de Envio	Enviado por	Perfil	Nome do arquivo	Ações
Parecer de área	Documento Quadro Resumo	03/05/2024	CARLOS ANDRE CORREA CARDOSO	Mandatária	PM Esperantinopolis - 1092441-13 - Parecer de Area.pdf	
Apontamentos (24-03-29)	Documento Quadro Resumo	29/03/2024	CARLOS ANDRE CORREA CARDOSO	Mandatária	Apontamentos (24.03.29).pdf	

Histórico de Comunicações

Data/Hora	Evento	Responsável	Considerações	Situação
03/05/2024 16:09:41	Conclusão automática da SPA pelo Sistema	094.733.467-00 CARLOS ANDRE CORREA CARDOSO		SPA Concluída Automaticamente pelo Sistema
03/05/2024 16:09:38	Aceite realizado pela Mandatária/Concedente	094.733.467-00 CARLOS ANDRE CORREA CARDOSO		Aceito / Fase de Análise
03/05/2024 16:09:38	Gerado relatório de inconsistências do Sistema de Análise de Orçamento (SAO)	094.733.467-00 CARLOS ANDRE CORREA CARDOSO	Quantidades e unidades corretas	Aceito / Fase de Análise
03/05/2024 16:09:22	Emitido Laudo de Análise do Empreendimento	094.733.467-00 CARLOS ANDRE CORREA CARDOSO	Projeto viável sob os aspectos técnicos	Em Análise
03/05/2024 15:57:47	Análise iniciada pela Mandatária/Concedente	094.733.467-00 CARLOS ANDRE		Em Análise

Data/Hora	Evento	Responsável	Considerações	Situação
02/05/2024 22:02:36	Enviado para Análise da Mandatária/Concedente	CORREA CARDOSO 257.195.053-34 ALUISIO CARNEIRO FILHO		Enviada para Análise
02/05/2024 22:02:36	Gerado relatório de inconsistências do Sistema de Análise de Orçamento (SAO) 	257.195.053-34 ALUISIO CARNEIRO FILHO		Enviada para Análise
02/05/2024 22:02:05	Em Complementação pelo Proponente	257.195.053-34 ALUISIO CARNEIRO FILHO		Em Complementação
02/05/2024 21:36:05	Solicitação de Complementação pela Mandatária/Concedente	094.733.467-00 CARLOS ANDRE CORREA CARDOSO	Gentileza realizar as seguintes complementações: Aba Anexos (incluir e/ou complementar estes itens): Documento que comprove que o ofício sobre o plano de sustentabilidade foi recebido pelo poder legislativo municipal	Solicitada Complementação
02/05/2024 19:42:13	Análise iniciada pela Mandatária/Concedente	094.733.467-00 CARLOS ANDRE CORREA CARDOSO		Em Análise
02/05/2024 10:10:14	Enviado para Análise da Mandatária/Concedente	257.195.053-34 ALUISIO CARNEIRO FILHO		Enviada para Análise
02/05/2024 10:10:13	Gerado relatório de inconsistências do Sistema de Análise de Orçamento (SAO) 	257.195.053-34 ALUISIO CARNEIRO FILHO		Enviada para Análise
22/04/2024 21:15:08	Em Complementação pelo Proponente	257.195.053-34 ALUISIO CARNEIRO FILHO		Em Complementação
21/04/2024 00:48:02	Solicitação de Complementação pela Mandatária/Concedente	094.733.467-00 CARLOS ANDRE CORREA CARDOSO	Gentileza realizar as seguintes complementações: Aba Anexos (inserir e/ou retificar os seguintes documentos): Plantas - se possível incluir quadro resumo de materiais (detalhamento do aço, m³ de concreto, m² de formas, etc), indicar o comprimento previsto das estacas Abas QCI, PO, CFF e documentos anexos que possuam correlação com o orçamento: Rever o tamanho da placa de obra (tamanho mínimo de 3,00 x 1,50 m, largura e altura precisam ter proporção 2:1) Composição 003 - FORNECIMENTO E CRAVAÇÃO DE ESTACAS(PILAR) METÁLICAS EM PERFIL 1TR-68 - pessoal vinculado a administração local	Solicitada Complementação

Data/Hora	Evento	Responsável	Considerações	Situação
			(encarregado de obras) pela metodologia do SINAPI não pode compor as composições unitárias (encarregado já considerado na administração local) Apresentar memória de cálculo para que possamos entender o quantitativo dos itens 5.1, 5.2 e 6.1 (não informado o peso específico do material, não encontrado em projeto o comprimento das estacas, nem todas as pontes possuem 21 estacas, etc) Rever a quantidade do item 6.3, perda de material já é usualmente considerada na referência de custos e não na quantidade Onde serão executados os itens 7.1 e 7.2 do orçamento?	
21/04/2024 00:08:09	Análise iniciada pela Mandatária/Concedente	094.733.467-00 CARLOS ANDRE CORREA CARDOSO		Em Análise
18/04/2024 09:28:19	Enviado para Análise da Mandatária/Concedente	257.195.053-34 ALUISIO CARNEIRO FILHO		Enviada para Análise
17/04/2024 14:01:23	Em Complementação pelo Proponente	257.195.053-34 ALUISIO CARNEIRO FILHO		Em Complementação
29/03/2024 16:48:35	Solicitação de Complementação pela Mandatária/Concedente	094.733.467-00 CARLOS ANDRE CORREA CARDOSO	Gentileza observar as complementações solicitadas no arquivo Apontamentos (24-03-29)	Solicitada Complementação
23/03/2024 12:08:21	Análise iniciada pela Mandatária/Concedente	094.733.467-00 CARLOS ANDRE CORREA CARDOSO		Em Análise
06/03/2024 23:45:41	Enviado para Análise da Mandatária/Concedente	257.195.053-34 ALUISIO CARNEIRO FILHO		Enviada para Análise

DECLARAÇÃO

PARCELAS DE MAIOR RELEVÂNCIA OU VALOR SIGNIFICATIVO

Objeto: CONSTRUÇÃO DE PONTES NO MUNICÍPIO DE ESPERANTINÓPOLIS/MA, CONFORME Nº 955505/2023/MIDR/CAIXA

Parcelas de maior relevância e valor significativo

Os elementos que individualizam e diferenciam o objeto, evidenciando seus pontos mais críticos, de maior dificuldade técnica, bem como que representam risco mais elevado para sua perfeita execução. Trata-se da essência do objeto licitado, aquilo que é realmente caracterizador da obra ou do serviço, que é de suma importância para o resultado almejado pela contratação.

O critério escolhido para os itens deste projeto foram os de maior valor significativo e constam no quadro abaixo:

Item	Descrição	Und	Quantidade total de projeto	Quantidade mínima exigida (50%)	Peso (%)
4.3.1	Fornecimento e montagem de estruturas metálicas soldadas em trilho TR-68 para o tabuleiro e guarda-corpo/alas (em toneladas)	T	52,73	26,36	51,07%
4.2.1	Fornecimento e cravação de estacas (pilar) metálicas em perfil 1TR-68	T	29,70	14,85	28,77%
4.2.2	Fornecimento e montagem de estruturas metálicas soldadas em trilho TR-68 e chapa de aço para vigas berços e alas (em toneladas)	T	7,94	3,97	7,69%

Esperantinópolis-MA, 17 de abril de 2024.

FRANKNILVA VIEIRA DA SILVA MATOS
ENGENHEIRA CIVIL
CREA 1103934279MA



ESTADO DO MARANHÃO
Prefeitura Municipal de Esperantinópolis
MA
CNPJ: 06.376.669/0001-69
Av. Getúlio Vargas, 435, Centro. CEP: 65.750-000

Processo Nº 018062
Pis Nº 05624
Visto

CADERNO DE DISCRIMINAÇÕES TÉCNICAS DA CONSTRUÇÃO DE PONTES NO MUNICÍPIO DE ESPERANTINÓPOLIS/MA.


Cliton
APROVO O PRESENTE
PROJETO BASICO EM
07/05/2024

FRANKNILVA
VIEIRA MATOS
SILVA:6608018
5253

Assinado de forma
digital por
FRANKNILVA VIEIRA
MATOS
SILVA:66080185253

DOCUMENTAÇÃO COMPLEMENTAR:

MEMORIAL DESCRITIVO
ESPECIFICAÇÃO TÉCNICA
RELATÓRIO FOTOGRÁFICO
COMPOSIÇÃO DE BDI
ENCARGOS SOCIAIS
MEMÓRIA DE CÁLCULO
PLANILHA ORÇAMENTÁRIA
COMPOSIÇÃO DE CUSTOS
CRONOGRAMA FÍSICO-FINANCEIRO
CURVA ABC
ART
PLANTAS


APROVO O PRESENTE
PROJETO BASICO EM
07/05/2024

CONCEPÇÃO DE PROJETO

As informações abaixo discriminadas visam fornecer orientações e diretrizes gerais sobre as atividades requeridas para a execução da obra de Construção de pontes no município de Esperantinópolis/MA.

A necessidade de melhorar a infraestrutura local para o deslocamento dos moradores entre os povoados beneficiados, bem como, para um escoamento melhor dos produtos agrícolas que são produzidos e comercializados no município, torna imprescindível a construção destas obras.

GENERALIDADES

Estas especificações têm como objetivo estabelecer as normas e condições para a execução de obras e serviços relativos à Construção de pontes no município de Esperantinópolis/MA.

O memorial busca a racionalização de procedimentos, a fim de se estabelecer um comportamento mínimo desejado, não só dos materiais, componentes e serviços, mas também das especificações técnicas.

INFORMAÇÕES BÁSICAS DO EMPREENDIMENTO


- Proponente: Prefeitura municipal de Esperantinópolis/MA
- Obra: CONSTRUÇÃO DE PONTES NO MUNICÍPIO DE ESPERANTINÓPOLIS/MA
- Características: Obra pública
- Endereço: no município de Esperantinópolis/MA
- **Responsável técnico (projeto):** Franknilva Vieira da Silva Matos
- CREA n. °: 110393427 - 9
- Tempo provável para execução da obra: O prazo de execução das obras civis será de aproximadamente 180 dias.

SITUAÇÃO

No município de **Esperantinópolis/MA** viu-se a necessidade da construção de pontes, afim de melhorar a trafegabilidade das estradas vicinais que ligam o município, visando melhorar a infraestrutura local para o deslocamento dos moradores entre os povoados beneficiados, bem como, para um escoamento melhor dos produtos agrícolas que são produzidos e comercializados no município, torna imprescindível a construção destas obras.

CONSIDERAÇÕES INICIAIS

Todos os materiais a serem empregados na obra deverão ser comprovadamente de boa qualidade e satisfazer rigorosamente as especificações a seguir. Todos os serviços serão executados em


APROVO O PRESENTE
PROJETO BASICO EM
07/05/2024

completa obediência aos princípios de boa técnica, devendo ainda satisfazer rigorosamente às Normas Brasileiras.

Durante a obra será feita periódica remoção de todo entulho e detritos que venham a se acumular no local. Competirá à empreiteira fornecer todo o ferramental, instalações provisórias, maquinaria e aparelhamento adequado a mais perfeita execução dos serviços contratados. Qualquer dúvida na especificação, caso algum material tenha saído de linha durante a obra, ou ainda caso faça opção pelo uso de algum material equivalente, consultar a Fiscalização de Obras que, se necessário, buscará junto aos departamentos e divisões na Rede Física o apoio para essa definição e para maiores esclarecimentos a fim de que a obra mantenha o mesmo padrão de qualidade, em todos os níveis. Este Memorial Descritivo tem a função de propiciar a perfeita compreensão do projeto e de orientar o construtor objetivando a boa execução da obra.


Os serviços deverão ser feitos rigorosamente de acordo com o projeto de execução. Toda e qualquer alteração que por necessidade deva ser introduzida no projeto ou nas especificações.

Poderá a fiscalização paralisar os serviços ou mesmo mandar refazê-los, quando os mesmos não se apresentarem de acordo com as especificações, detalhes ou normas de boa técnica.

Deve também manter serviço ininterrupto de vigilância da obra até sua entrega definitiva, responsabilizando-se por quaisquer danos decorrentes da execução da mesma. É de sua responsabilidade manter atualizados, no canteiro de obras, Alvará, Certidões e Licenças, evitando interrupções por embargo, assim como ter um jogo completo, aprovado e atualizado dos projetos, especificações.

FINALIDADE DA CONSTRUÇÃO

Nossa proposta é melhorar a trafegabilidade, visando logo assim em contribuir com o papel principal de oferecer serviços de qualidade para o município. Tornar essas localidades melhor estruturadas e organizadas, proporcionando às famílias de agricultores os benefícios socioeconômicos mínimos, necessários à fixação do homem no campo.


APROVO O PRESENTE
PROJETO BASICO EM
07 / 05 / 2024


OBJETIVOS

Geral

Implementar um sistema de melhoramento de trafegabilidade e drenagem, oferecendo melhores condições de deslocamento para o município.

Específico

- escoamento melhor dos produtos agrícolas que são produzidos e comercializados no município
- Contribuir para a manutenção do bem-estar da população.


APROVO O PRESENTE
PROJETO BASICO EM
07/05/2024



ESTADO DO MARANHÃO
Prefeitura Municipal de Esperantinópolis –
MA
CNPJ: 06.376.669/0001-69
Av. Getúlio Vargas, 435, Centro. CEP: 65.750-000

Processo N° 08308/2024
Fls N° 061
Visto _____

Especificação Técnica

Clitor
APROVO O PRESENTE
PROJETO BASICO EM
07 / 05 / 2024

SERVIÇOS INICIAIS

Placa de obra

A Contratada deverá providenciar duas placas de obra nas dimensões 5,00 x 2,50 m com os dizeres pertinentes à obra. A placa de identificação da obra deverá identificar tanto a Contratante, quanto o Órgão Financiador da Obra, devendo ser executadas de acordo com o modelo definido pela Contratante e instaladas no local estipulado pela Fiscalização. As placas deverão ter a face em chapa de aço galvanizado, nº 16 ou 18, com tratamento oxidante, sem moldura, fixadas em estruturas de madeira serrada. As peças deverão ter dimensões suficientes para suporte das placas e para suportar a ação dos ventos. Todas as cores a serem utilizadas serão as padronizadas pela CODEVASF, devendo ser de cor fixa e comprovada resistência ao tempo. Caberá ao Construtor o fornecimento, montagem, manutenção e assentamento das placas, estando a mesma obrigada, ao final da Obra, mediante autorização da Fiscalização, realizar a sua desmontagem e remoção.

Condições para aceitação da instalação

A instalação das placas de obra só será recebida quando entregue em perfeitas condições de funcionamento, localiza em local visível, perfeitamente dimensionada e resistente, além dentro das especificações, Todos os equipamentos e instalações deverão ser garantidos durante a execução da obra.

Critérios de medição e pagamento:


O serviço deverá ser medido no primeiro pagamento, desde que fornecido e detalhado na composição unitária de preço pertencente a proposta financeira do edital e durante o período de execução da obra. A Fiscalização poderá suprimir recursos de itens não fornecidos, bem como aqueles que não forem detalhados na composição de custo dos preços unitários.

O pagamento será realizado de acordo com a planilha de orçamentação de obras. Qualquer impedimento legal poderá ser reduzido o valor pago a este item e que posteriormente será pago na prestação dos serviços a serem realizados fora do prazo previsto de forma proporcional até o valor total estabelecido pela empresa na sua proposta do edital.

ADMINISTRAÇÃO E MOBILIZAÇÃO

Administração Local

O CONSTRUTOR deverá manter na obra, durante o tempo indicado em planilha, efetivo de mão-de-obra composta no mínimo por:


APROVO O PRESENTE
PROJETO BASICO EM
07 / 05 / 2024

1 Engenheiro / Pleno, responsável, com ART vinculada à obra;

Critérios de medição aceitação e pagamento:

Os serviços serão medidos mensalmente, desde que fornecidos e detalhados na composição unitária de preço pertencente a proposta financeira do edital e durante o período de execução da obra. A Fiscalização poderá suprimir recursos de itens não fornecidos, bem como aqueles que não forem detalhados na composição de custo dos preços unitários.

O pagamento será realizado de acordo com a planilha de orçamentação de obras. Caso as obras sofram atrasos por ritmo reduzido dos serviços, ou qualquer impedimento legal poderá ser reduzido o valor mensal pago a este item e que posteriormente será pago na prestação dos serviços a serem realizados fora do prazo previsto de forma proporcional até o valor total estabelecido pela empresa na sua proposta do edital.

Mobilização e Desmobilização

Mobilização

Consiste no conjunto de providências a serem adotadas visando-se o início das obras. Incluem-se neste serviço o preparo e a disponibilização, no local da obra, de todos os equipamentos necessários à execução dos serviços contratados.

Desmobilização

Consiste na desmobilização dos equipamentos no local da obra.


Critérios de medição aceitação e pagamento:

A remuneração correspondente à mobilização da Contratada antes do início da obra, a desmobilização após o término do contrato, será efetuada de forma global, sendo o pagamento efetuado conforme o cronograma físico-financeiro proposto pela Licitante.

ESTUDOS TOPOGRÁFICOS

Foi executado segundo um plano de trabalho pré-estabelecido após visita técnica, considerando:

- Os fatores técnicos, examinando as condições de segurança e de operacionalização do estudo em questão.
- Os fatores econômicos, considerando o custo da construção, no qual se visou minimizar economicamente as frentes de serviços, sem ferir os princípios técnicos.
- As locações e amarrações serão implantadas na execução das obras. Para esses trabalhos serão utilizados equipamentos adequados e de precisões exigidas.


APROVO O PRESENTE
PROJETO BASICO EM
07/05/2024

MOVIMENTO DE TERRA

Escavação manual de valas

A escavação será precedida da execução dos serviços de desmatamento, destocamento e limpeza da área do empréstimo.

As operações serão executadas utilizando-se equipamentos adequados complementados com o emprego de serviço manual. A escolha do equipamento se fará em função da necessidade exigida na execução da obra.

Reaterro compactado

Os materiais selecionados para aterros deverão ser de 1º categoria. Deverão ser isentos de matérias orgânicas, micácea e datomácea. Turfas e argilas orgânicas não podem ser empregadas. O aterro deverá ser constituído de solos selecionados dentre os melhores disponíveis, não se permitindo solos de baixa capacidade de suporte e expansão maior que 2 % (dois por cento).

As operações de aterro compreendem lançamento, espalhamento, umedecimento ou aeração e compactação dos materiais selecionados, estando o solo na umidade em torno de ótima.

Os trabalhos de execução do aterro durante dias chuvosos, deverão ser interrompidos quando a Contratada não conseguir atingir os quesitos mínimos de compactação, ou por determinação da Fiscalização.

INFRAESTRUTURA, MESOESTRUTURA, ALAS E CONTENÇÃO DE ATERRO

Fornecimento e cravação de estacas(pilar) metálicas em perfil 1TR-68

As cavas para fundações da obra previstas abaixo do nível do terreno serão executadas com retroescavadeira de acordo com as indicações constantes de projeto de fundações e dos demais projetos da obra com a natureza do terreno e terão medidas mínimas de 125,00 cm de largura e 100,00 cm de profundidade. Os fundos das cavas de fundações deverão ser umedecidas e compactadas manualmente com maço de 30,00 kg.

As escavações, onde necessárias, serão convenientemente isoladas, escoradas e esgotadas, adotando-se todas as providências e cautelas aconselháveis para a segurança dos operários, garantia das propriedades vizinhas e integridade do meio ambiente.

Adoção das exigências, especificações e desenhos do projeto e das normas técnicas usuais para estrutura de Trilho TR 68. Especial atenção deverá ser dispensada no cravamento das estacas, de modo a evitar trincas e corrosão. Se estas ocorrerem deverão ser substituídas, principalmente quando se tratar de peças estruturais. As estacas deverão ser cravadas até atingirem o “nega”, tendo o devido cuidado de proteger suas cabeças.



APROVO O PRESENTE
PROJETO BASICO EM
07/05/2024

As peças que não satisfizerem as exigências do Projeto, sejam pelas características físicas e mecânicas, deverão ser recusadas e substituídas, a juízo da fiscalização. No recebimento das peças, a fiscalização deverá verificar os possíveis defeitos no Trilho TR-68, em especial aquelas que deverão suportar grandes esforços de compressão, flexão e cisalhamento. Cuidados deverão ser tomados quanto à utilização de solda das peças e os espaçamentos adotados, de modo a serem compatíveis às tensões admissíveis. Na solidarização das peças pelo uso das soldas deverão ser verificados se há fissuras nas juntas das soldas.

As estacas serão compostas em trilho tipo TR-68. Devem ser cravadas 12 (doze) estacas de 12,00 m em cada ala, deverão apresentar nega de 2 cm para os últimos 10 (dez) golpes de martelo de 1.500,00 kg caindo de 1,00m.

Critérios de medição aceitação e pagamento:

Os serviços serão medidos mensalmente, desde que fornecidos e detalhados na composição unitária de preço pertencente a proposta financeira do edital e durante o período de execução da obra. A Fiscalização poderá suprimir recursos de itens não fornecidos, bem como aqueles que não forem detalhados na composição de custo dos preços unitários.

O pagamento será realizado de acordo com a planilha de orçamentação de obras. Caso as obras sofram atrasos por ritmo reduzido dos serviços, ou qualquer impedimento legal poderá ser reduzido o valor mensal pago a este item e que posteriormente será pago na prestação dos serviços a serem realizados fora do prazo previsto de forma proporcional até o valor total estabelecido pela empresa na sua proposta do edital.

Fornecimento e montagem de estruturas metálicas soldadas em trilho TR-68 e chapa de aço para vigas berços, alas e contenção de aterro


No topo das estacas que vão receber as vigas verço, deverão ser soldadas chapas metálicas para facilitar a solda destas com as vigas.

Deverão ser fornecidas e soldadas 05 (cinco) chpas metálicas de 320x320x16mm em cada ala e nas pontes terão mais 05 (cinco) nas estacas centrais.

As vigas berço, serão confeccionadas em 2 (dois) trilhos TR-68 de 4,50m, ficando por conta da contratada os serviços de reposicionamento e solda dos trilhos nas chapas metálicas.

Critérios de medição aceitação e pagamento:

Os serviços serão medidos mensalmente, desde que fornecidos e detalhados na composição unitária de preço pertencente a proposta financeira do edital e durante o período de execução da


APROVO O PRESENTE
PROJETO BASICO EM
07/05/2024

obra. A Fiscalização poderá suprimir recursos de itens não fornecidos, bem como aqueles que não forem detalhados na composição de custo dos preços unitários.

O pagamento será realizado de acordo com a planilha de orçamentação de obras. Caso as obras sofram atrasos por ritmo reduzido dos serviços, ou qualquer impedimento legal poderá ser reduzido o valor mensal pago a este item e que posteriormente será pago na prestação dos serviços a serem realizados fora do prazo previsto de forma proporcional até o valor total estabelecido pela empresa na sua proposta do edital.

Fornecimento e montagem de estruturas metálicas soldadas em trilho TR-68 para o tabuleiro e corrimão/guarda-corpo

O tabuleiro será confeccionado em uma camada composta de 38 (trinta e oito) trilhos TR-68. Ficando por conta da contratada os serviços de assentamento e solda de fixação das extremidades dos referidos trilhos.

A rede de trilhos do tabuleiro serão assentados com parte de rodagem para cima, ficando assim um espaçamento aberto entre os topo dos trilhos.

O guarda corpo será confeccionado em poteletes de trilhos TR-68 de 0,70m e aço galvanizado corrido nas laterais da ponte e das alas.


Critérios de medição aceitação e pagamento:

Os serviços serão medidos mensalmente, desde que fornecidos e detalhados na composição unitária de preço pertencente a proposta financeira do edital e durante o período de execução da obra. A Fiscalização poderá suprimir recursos de itens não fornecidos, bem como aqueles que não forem detalhados na composição de custo dos preços unitários.

O pagamento será realizado de acordo com a planilha de orçamentação de obras. Caso as obras sofram atrasos por ritmo reduzido dos serviços, ou qualquer impedimento legal poderá ser reduzido o valor mensal pago a este item e que posteriormente será pago na prestação dos serviços a serem realizados fora do prazo previsto de forma proporcional até o valor total estabelecido pela empresa na sua proposta do edital.

Concretagem de lajes com concreto usinado bombeável, FCK 25 MPA, lançado com bomba lança - lançamento, adensamento e acabamento

Os tabuleiros, receberão uma camada em concreto estrutural com FCK 25 Mpa cm espessura de 0,2m.


APROVO O PRESENTE
PROJETO BASICO EM
07/05/2024

-Aglomerantes:

De cimento, tipo: Portlande Comum. Serão de fabricação recente, so podendo ser aceito na obra com embalagem e rotulagem de fabrica intacta.

-Agregados:

Areia: Será quartzosa, isenta de substancias nocivas em proporções prejudiciais, tais como: torrões de argila, gravetos, granulos e friaveis.

-Brita: A pedra britada para confecção de concreto devera satisfazer a EB-4/ABNT.

-Lancamento do concreto:

Toda e qualquer concretagem somente será levada a edeito após expressa liberação da fiscalização. A contratada não iniciara a concretagem de altura superior a dois metros, para evitar a segregação em quedas livre maiores que a mencionada, utilizar calhas apropriadas.

-Cura do Concreto:

Qualquer que seja o processo empregado para cura do concreto, a aplicação iniciar-se a tão logo termine a pega. A superficie do concreto deverá ser mantida permanentemente umida, inclusive as formas de madeira, com agua de qualidade igual a utilizada no preparo do concreto.

Crterios de medição aceitação e pagamento:


Os serviços serão medidos mensalmente, desde que fornecidos e detalhados na composição unitária de preço pertencente a proposta financeira do edital e durante o período de execução da obra. A Fiscalização poderá suprimir recursos de itens não fornecidos, bem como aqueles que não forem detalhados na composição de custo dos preços unitários.

O pagamento será realizado de acordo com a planilha de orçamentação de obras. Caso as obras sofram atrasos por ritmo reduzido dos serviços, ou qualquer impedimento legal poderá ser reduzido o valor mensal pago a este item e que posteriormente será pago na prestação dos serviços a serem realizados fora do prazo previsto de forma proporcional até o valor total estabelecido pela empresa na sua proposta do edital.

LIMPEZA FINAL

Limpeza da obra

A obra será entregue em perfeito estado de limpeza e conservação, devendo apresentara perfeito funcionamento em todas as suas instalações, equipamentos e aparelhos. Na execução dos


APROVO O PRESENTE
PROJETO BASICO EM
07/05/2024



ESTADO DO MARANHÃO
Prefeitura Municipal de Esperantinópolis
MA
CNPJ: 06.376.669/0001-69
Av. Getúlio Vargas, 435, Centro. CEP: 65.750-000

Processo N° 010202
Fis N° 06
Visto

serviços de limpeza deverão ser tomadas todas as precauções no sentido de se evitar danos aos materiais de acabamento. O desentulho da obra deverá ser feito periodicamente e de acordo com as recomendações da fiscalização. Ao término dos serviços, será removido todo o entulho do terreno, sendo cuidadosamente limpos e varridos os acessos.


Condições para aceitação da instalação

Os serviços de limpeza só serão aceitos, quando toda obra for entregue em perfeitas condições de funcionamento, e dentro das especificações.

Critérios de medição e pagamento:

Os serviços serão medidos no final da obra considerando a área de limpeza efetivo executada conforme planilha e projeto arquitetônico. Desde que fornecido e detalhado na composição unitária de preço pertencente a proposta financeira do edital e durante o período de execução da obra. A Fiscalização poderá suprimir recursos de itens não fornecidos, bem como aqueles que não forem detalhados na composição de custo dos preços unitários.

O pagamento será realizado de acordo com a planilha de orçamentação de obras. Qualquer impedimento legal poderá ser reduzido o valor pago a este item e que posteriormente será pago na prestação dos serviços a serem realizados fora do prazo previsto de forma proporcional até o valor total estabelecido pela empresa na sua proposta do edital.


APROVO O PRESENTE
PROJETO BASICO EM
07 / 05 / 2024

A. DOCUMENTAÇÃO DA PROPOSTA

Dados do Contrato (Inicial)	
Fonte de recursos:	OGU
Proponente/Tomador:	PREFEITURA MUNICIPAL DE ESPERANTINÓPOLIS/MA.
Município/UF:	ESPERANTINÓPOLIS/MA.
Nº da Operação (0000000-00):	1092.441-13/2023
Nº do SICONV (000000):	955505/2023
Valor do Repasse Contratado (R\$):	1.403.179,00
Valor de Contrapartida Contratada (R\$):	2.000,00
% mínimo de Contrapartida:	
R\$ mínimo de Contrapartida (se houver):	
% máximo de Contrapartida:	

Dados do Empreendimento e Orçamento	
Nome/apelido:	Construção de Pontes no município de Esperantinópolis/MA
Descrição do Objeto do Lote / CTEF:	CONSTRUÇÃO DE PONTES NO MUNICÍPIO DE ESPERANTINÓPOLIS/MA
Regime previdenciário previsto para a obra:	DESONERADO
Data base do Orçamento:	12-2023

Responsável pelo Orçamento	
Nome:	Franknilva Viera da Silva Matos
CREA/CAU:	110393427-9
ART/RRT:	MA20240747397
Data do preenchimento:	01/05/2024

Responsável pelo Tomador (Prefeito, no caso de Municípios)	
Nome:	Aluisio Carneiro Filho
Cargo:	Prefeito Municipal de Esperantinópolis/MA



Quadro de Composição do BDI

Grau de Sigilo
 #PUBLICO

Nº OPERAÇÃO 1092.441-13/2023	Nº SICONV 955505/2023	PROPONENTE / TOMADOR PREFEITURA MUNICIPAL DE ESPERANTINÓPOLIS/MA.
---------------------------------	--------------------------	--

APELIDO DO EMPREENDIMENTO / DESCRIÇÃO DO LOTE
 Construção de Pontes no município de Esperantinópolis/MA / CONSTRUÇÃO DE PONTES NO MUNICÍPIO DE ESPERANTINÓPOLIS/MA

Conforme legislação tributária municipal, definir estimativa de percentual da base de cálculo para o ISS:	100,00%
Sobre a base de cálculo, definir a respectiva alíquota do ISS (entre 2% e 5%):	5,00%

BDI 1

TIPO DE OBRA
 Construção de Praças Urbanas, Rodovias, Ferrovias e recapeamento e pavimentação de vias urbanas

Itens	Siglas	% Adotado
Administração Central	AC	3,80%
Seguro e Garantia	SG	0,32%
Risco	R	0,50%
Despesas Financeiras	DF	1,02%
Lucro	L	6,64%
Tributos (impostos COFINS 3%, e PIS 0,65%)	CP	3,65%
Tributos (ISS, variável de acordo com o município)	ISS	5,00%
Tributos (Contribuição Previdenciária sobre a Receita Bruta - 0% ou 4,5% - Desoneração)	CPRB	4,50%
BDI SEM desoneração (Fórmula Acórdão TCU)	BDI PAD	23,38%
BDI COM desoneração	BDI DES	29,77%

Os valores de BDI foram calculados com o emprego da fórmula:

$$BDI = \frac{(1+AC+S+R+G)*(1+DF)*(1+L)}{(1-CP-ISS-CRPB)} - 1$$

Declaro para os devidos fins que, conforme legislação tributária municipal, a base de cálculo deste tipo de obra corresponde à 100%, com a respectiva alíquota de 5%.

Declaro para os devidos fins que o regime de Contribuição Previdenciária sobre a Receita Bruta adotado para elaboração do orçamento foi COM Desoneração, e que esta é a alternativa mais adequada para a Administração Pública.

Observações:

ESPERANTINÓPOLIS/MA. quarta-feira, 1 de maio de 2024
 Local: FRANKNILVA VIEIRA MATOS
 SILVA:6608018525
 3 Assinado de forma digital por FRANKNILVA VIEIRA MATOS SILVA:66080185253 Data

Responsável Técnico
 Nome: Franknilva Viera da Silva Matos
 CREA/CAU: 110393427-9
 ART/RRT: MA20240747397

Chitosa
 217
 APROVO O PRESENTE
 PROJETO BASICO EM
07/05/2024

ENCARGOS SOCIAIS SOBRE PREÇOS DA MÃO DE OBRA HORISTA E MENSALISTA			
CÓDIGO	DESCRIÇÃO	HORISTA %	MENSALISTA %
GRUPO A			
A1	INSS	0,00	0,00
A2	SESI	1,50	1,50
A3	SENAI	1,00	1,00
A4	INCRA	0,20	0,20
A5	SEBRAE	0,60	0,60
A6	SALÁRIO EDUCAÇÃO	2,50	2,50
A7	SEGURO CONTRA ACIDENTES DE TRABALHO	3,00	3,00
A8	FGTS	8,00	8,00
A9	SECONCI	0,00	0,00
A	TOTAL	16,80	16,80
GRUPO B			
B1	REPOUSO SEMANAL REMUNERADO	17,89	Não incide
B2	FERIADOS	3,95	Não incide
B3	AUXÍLIO ENFERMIDADE	0,85	0,64
B4	13º SALÁRIO	11,03	8,33
B5	LICENÇA PATERNIDADE	0,06	0,04
B6	FALTAS JUSTIFICADAS	0,74	0,56
B7	DIAS DE CHUVAS	1,59	Não incide
B8	AUXÍLIO ACIDENTE DE TRABALHO	0,10	0,08
B9	FÉRIAS GOZADAS	12,18	9,20
B10	SALÁRIO MATERNIDADE	0,04	0,03
B	TOTAL DOS ENCARGOS SOCIAIS QUE RECEBEM INCIDÊNCIAS DE A	48,43	18,88
GRUPO C			
C1	AVISO PRÉVIO INDENIZADO	4,58	3,46
C2	AVISO PRÉVIO TRABALHADO	0,11	0,08
C3	FÉRIAS (INDENIZADAS)	1,73	1,31
C4	DEPÓSITO RESCISÃO SEM JUSTA CAUSA	2,41	1,82
C5	INDENIZAÇÃO ADICIONAL	0,39	0,29
C	TOTAL DOS ENCARGOS SOCIAIS QUE NÃO RECEBEM INCIDÊNCIAS GLOBAIS DE A	9,22	6,96
GRUPO D			
D1	REINCIDÊNCIA DE GRUPO A SOBRE GRUPO B	8,14	3,17
D2	REINCIDÊNCIA DE GRUPO A SOBRE AVISO PRÉVIO TRABALHADO E REINCIDÊNCIA DO FGTS SOBRE AVISO PRÉVIO INDENIZADO	0,38	0,29
D	TOTAL	8,52	3,46
TOTAL (A+B+C+D)		82,97	46,10

FRANKNILVA VIEIRA MATOS
 SILVA:66080185253
 Assinado de forma digital por FRANKNILVA VIEIRA MATOS
 SILVA:66080185253

Matos
 APROVO O PRESENTE PROJETO BASICO EM
07 / 05 / 2024

MEMÓRIA DE CÁLCULO

OBRA: CONSTRUÇÃO DE PONTES NO MUNICÍPIO DE ESPERANTINÓPOLIS/MA

1.0 SERVIÇOS PRELIMINARES

1.1 Fornecimento e instalação de placa de obra com chapa galvanizada e estrutura de madeira. af_03/2022_ps

Comprimento (m)		Altura (m)	=		
3,00	x	1,50	=	4,50	m ²
		13,50	m ²		

1.2 Barracão aberto para apoio à produção (carpintaria, central de armação, oficina, etc.) c/ tesouras, telha 4mm, piso em concreto desempola

Comprimento (m)		Altura (m)	=		
6,00	x	2,00	=	12,00	m ²
		24,00	m ²		

1.3 Grupo de soldagem com gerador a diesel 60 cv para solda elétrica, sobre 04 rodas, com motor 4 cilindros 600 a - materiais na operação. af_

= 150,00 H

2.0 ADMINISTRAÇÃO DE OBRA

2.1 Administração de obra

= 6,00 mês

3.0 MOBILIZAÇÃO E DESBOMILIZAÇÃO

3.1 Mobilização e desmobilização de equipamentos

= 1,00 Un

PONTE 15,00 X 4,8 M

1.0 CONSTRUÇÃO DE PONTE NO MUNICÍPIO DE ESPERANTINÓPOLIS/ MA - 15,00 X 4,80 M - POV. BOM PRINCÍPIO

ITEM	COMPRIMENTO (M)	QUANTIDADE (PÇ)	COMP. (M)	Peças de 12 (M)	Peso (T)
TABULEIRO	15,00	18,00	270,00	22,50	18,23
GUARDA CORPO	30,00	2,00	60,00	5,00	4,05
GUARDA CORPO ALAS	3,39	4,00	13,56	1,13	0,92
PILARETE	0,80	6,00	4,80	0,40	0,32
VIGAS BERÇO	4,80	6,00	28,80	2,40	1,94
ALAS	3,39	4,00	13,56	1,13	0,92
ESTACAS	20,00	10,00	200,00	16,67	13,50
TOTAL			590,72	49,23	39,88

4.1 MOVIMENTO DE TERRAS

4.1.1 Limpeza manual de vegetação em terreno com enxada.af_05/2018

= 72,00 m²

4.1.2 Escavação mecan. campo aberto em terra exceto rocha até 4m

= 144,00 m³

4.1.3 Reaterro manual apiloado com soquete. af_10/2017

= 144,00 m³

4.2 INFRAESTRUTURA, MESOESTRURURA, ALAS E CONTENÇÃO DE ATERRO

4.2.1 Fornecimento e cravação de estacas(pilar) metálicas em perfil 1TR-68

13,50 t

4.2.2 Fornecimento e montagem de estruturas metálicas soldadas em trilho TR-68 e chapa de aço para vigas berços e alas (em toneladas)

VIGAS BERÇO	ALAS
1,94	0,92

Total = 2,86 t

4.4.4 Fornecimento e instalação de tela aço soldada nervurada CA-60, Q-92, malha 15x15cm, ferro 4.2mm (1.48 kg/m2), painel 2,45x6,0m,

TELA SOLDADA 2X	ALTURA	LARGURA	=	
	4,00	9,75	=	39,00

CABECEIRA 1 E 2 39,00 M²

Antônio
 APROVO O PRESENTE
 PROJETO BASICO EM
 07 / 05 / 2024

MEMÓRIA DE CÁLCULO

OBRA: CONSTRUÇÃO DE PONTES NO MUNICÍPIO DE ESPERANTINÓPOLIS/MA

4.2.4 Concretagem de pilares, fck = 25 mpa, com uso de baldes - lançamento, adensamento e acabamento. af_02/2022

QTD PILARES	ALTURA 1	Ø		
6,00	4,00	0,50	4,71	m³

4.3 SUPER – ESTRUTURA: TABULEIRO E CORRIMÃO(GUARDA-CORPO)

4.3.1 Fornecimento e montagem de estruturas metálicas soldadas em trilho TR-68 para o tabuleiro e corrimão/guarda-corpo (em toneladas)

TABULEIRO	GUARDA CORPO	GUARDA CORPO ALAS	PILARETE
18,23	4,05	0,92	0,32

Total = 23,52 t

4.3.2 Fornecimento e instalação de tela aço soldada nervurada CA-60, Q-92, malha 15x15cm, ferro 4.2mm (1.48 kg/m2), painel 2,45x6,0m,

ALTURA	LARGURA	TOTAL	TOTAL + 1%
15,00	4,80	72,00	79,20

CABECEIRA 1 E 2 79,20 M²

4.3.3 Concretagem de lajes com concreto usinado bombeável, FCK 25 MPA, lançado com bomba lança - lançamento, adensamento e

Largura (m)		Comprimento (m)		Espessura (m)
4,80	x	15,00	x	0,2

Total = 14,40 m³

4.4 CONTENÇÃO

4.4.1 Concreto ciclopico fck=10mpa 30% pedra de mao inclusive lancamento

= 30,71 m³

4.4.2 Fabricação, montagem e desmontagem de fôrma para

= 33,95 m²

4.4.3 Reaterro manual de valas com compactação mecanizada. af_04/2016

= 3,41 m³

4.4.4 Tubo de aço galvanizado com costura, classe média, dn 50 (2], conexão rosqueada, instalado em reservação de água de edificação que poss

= 15,00 m

4.5 SERVIÇOS COMPLEMENTARES

4.5.1 Pintura com tinta acrílica de acabamento pulverizada sobre superfícies metálicas (exceto perfil) executado em obra (02 demãos).

Perímetro dos perfis		Comprimento (m)		Demãos
0,72	x	33,39	x	2

Total = 48,08 m³

4.4.2 Pintura de piso com tinta acrílica, aplicação manual, 2 demãos, incluso fundo preparador. af_05/2021

Comprimento (m)		largura (m)		
15,00	x	4,80	=	72,00 m²

4.5.3 Limpeza final da obra

Área de intervenção (m²) = 60,00 m²

CONSTRUÇÃO DE PONTE NO MUNICÍPIO DE ESPERANTINÓPOLIS/ MA - 12,00 X 4,80 M - EPOV. CENTRO DO IÊ

1.0 CONSTRUÇÃO DE PONTE NO MUNICÍPIO DE ESPERANTINÓPOLIS/ MA - 12,00 X 4,80 M - EPOV. CENTRO DO IÊ

ITEM	COMPRIMENTO (M)	QUANTIDADE (PÇ)	COMP. (M)	Peças de 12 (M)	Peso (T)
TABULEIRO	12,00	18,00	216,00	18,00	14,58
GUARDA CORPO	24,00	2,00	48,00	4,00	3,24
GUARDA CORPO ALAS	3,39	4,00	13,56	1,13	0,92
PILARETE	0,80	6,00	4,80	0,40	0,32
VIGAS BERÇO	4,80	6,00	28,80	2,40	1,94
ALAS	3,39	4,00	13,56	1,13	0,92
ESTACAS	12,00	10,00	120,00	10,00	8,10
TOTAL			444,72	37,06	30,02

1.1 MOVIMENTO DE TERRAS

1.1.1 Limpeza manual de vegetação em terreno com enxada.af_05/2018

Luiz
 APROVO O PRESENTE
 PROJETO BASICO EM
07/05/2024

MEMÓRIA DE CÁLCULO

	OBRA: CONSTRUÇÃO DE PONTES NO MUNICÍPIO DE ESPERANTINÓPOLIS/MA	=	57,60	m ²
1.1.2	Escavação mecan. campo aberto em terra exceto rocha até 4m	=	115,20	m ³
1.1.3	Reaterro manual apiloado com soquete. af_10/2017	=	115,20	m ³
1.2	INFRAESTRUTURA, MESOESTRURURA, ALAS E CONTENÇÃO DE ATERRO			
1.2.1	Fornecimento e cravação de estacas(pilar) metálicas em perfil 1TR-68		8,10	t

1.2.2 Fornecimento e montagem de estruturas metálicas soldadas em trilho TR-68 e chapa de aço para vigas berços, alas e contenção de aterro

VIGAS BERÇO	ALAS
1,94	0,92

Total = 2,86 t

4.4.4	Fornecimento e instalação de tela aço soldada nervurada CA-60, Q-92, malha 15x15cm, ferro 4.2mm (1.48 kg/m ²), painel 2,45x6,0m,												
	<table border="0"> <tr> <td>TELA SOLDADA</td> <td>ALTURA</td> <td>LARGURA</td> <td>QTD</td> </tr> <tr> <td></td> <td>4,00</td> <td>9,75</td> <td>39,00</td> </tr> <tr> <td></td> <td colspan="2">CABECEIRA 1 E 2</td> <td>39,00 M²</td> </tr> </table>	TELA SOLDADA	ALTURA	LARGURA	QTD		4,00	9,75	39,00		CABECEIRA 1 E 2		39,00 M²
TELA SOLDADA	ALTURA	LARGURA	QTD										
	4,00	9,75	39,00										
	CABECEIRA 1 E 2		39,00 M²										

4.2.4	Concretagem de pilares, fck = 25 mpa, com uso de baldes - lançamento, adensamento e acabamento. af_02/2022												
	<table border="0"> <tr> <td>QTD PILARES</td> <td>ALTURA 1</td> <td>Ø</td> <td>TOTAL</td> <td>Qtd</td> <td>TOTAL</td> </tr> <tr> <td>6,00</td> <td>4,00</td> <td>0,50</td> <td>4,71</td> <td>m³</td> <td></td> </tr> </table>	QTD PILARES	ALTURA 1	Ø	TOTAL	Qtd	TOTAL	6,00	4,00	0,50	4,71	m ³	
QTD PILARES	ALTURA 1	Ø	TOTAL	Qtd	TOTAL								
6,00	4,00	0,50	4,71	m ³									

1.3 SUPER – ESTRUTURA: TABULEIRO E CORRIMÃO(GUARDA-CORPO)
 1.3.1 Fornecimento e montagem de estruturas metálicas soldadas em trilho TR-68 para o tabuleiro e corrimão/guarda-corpo (em toneladas)

TABULEIRO	GUARDA CORPO ALAS	PILARETE
14,58	0,92	0,32

Total = 15,82 t

4.3.2	Fornecimento e instalação de tela aço soldada nervurada CA-60, Q-92, malha 15x15cm, ferro 4.2mm (1.48 kg/m ²), painel 2,45x6,0m,															
	<table border="0"> <tr> <td></td> <td>ALTURA</td> <td>LARGURA</td> <td>TOTAL</td> <td>TOTAL + 1%</td> </tr> <tr> <td></td> <td>12,00</td> <td>4,80</td> <td>57,60</td> <td>63,36</td> </tr> <tr> <td></td> <td colspan="2">CABECEIRA 1 E 2</td> <td>63,36 M²</td> <td></td> </tr> </table>		ALTURA	LARGURA	TOTAL	TOTAL + 1%		12,00	4,80	57,60	63,36		CABECEIRA 1 E 2		63,36 M²	
	ALTURA	LARGURA	TOTAL	TOTAL + 1%												
	12,00	4,80	57,60	63,36												
	CABECEIRA 1 E 2		63,36 M²													

1.3.2	Concretagem de lajes com concreto usinado bombeável, FCK 20 MPA, lançado com bomba lança - lançamento, adensamento e															
	<table border="0"> <tr> <td>Largura (m)</td> <td></td> <td>Comprimento (m)</td> <td></td> <td>Espessura (m)</td> </tr> <tr> <td>4,80</td> <td>x</td> <td>12,00</td> <td>x</td> <td>0,2</td> </tr> <tr> <td></td> <td colspan="2">Total</td> <td>=</td> <td>11,52 m³</td> </tr> </table>	Largura (m)		Comprimento (m)		Espessura (m)	4,80	x	12,00	x	0,2		Total		=	11,52 m³
Largura (m)		Comprimento (m)		Espessura (m)												
4,80	x	12,00	x	0,2												
	Total		=	11,52 m³												

1.4	CONTENÇÃO
1.4.1	Concreto ciclopico fck=10mpa 30% pedra de mao inclusive lancamento
	= 30,71 m ³
1.4.2	Fabricação, montagem e desmontagem de fôrma para
	= 33,95 m ²
1.4.3	Reaterro manual de valas com compactação mecanizada. af_04/2016
	= 3,41 m ³
1.4.4	Tubo de aço galvanizado com costura, classe média, dn 50 (2), conexão rosqueada, instalado em reservação de água de edificação que poss
	= 12,00 m

4.5 SERVIÇOS COMPLEMENTARES

4.5.1	Pintura com tinta acrílica de acabamento pulverizada sobre superfícies metálicas (exceto perfil) executado em obra (02 demãos).															
	<table border="0"> <tr> <td>Perimetro dos perfis</td> <td></td> <td>Comprimento (m)</td> <td></td> <td>Demãos</td> </tr> <tr> <td>0,72</td> <td>x</td> <td>27,39</td> <td>x</td> <td>2</td> </tr> <tr> <td></td> <td colspan="2">Total</td> <td>=</td> <td>39,44 m³</td> </tr> </table>	Perimetro dos perfis		Comprimento (m)		Demãos	0,72	x	27,39	x	2		Total		=	39,44 m³
Perimetro dos perfis		Comprimento (m)		Demãos												
0,72	x	27,39	x	2												
	Total		=	39,44 m³												

Clitor
 APROVO O PRESENTE
 PROJETO BASICO EM
07/05/2024

MEMÓRIA DE CÁLCULO

OBRA: CONSTRUÇÃO DE PONTES NO MUNICÍPIO DE ESPERANTINÓPOLIS/MA

4.5.2 Pintura de piso com tinta acrílica, aplicação manual, 2 demãos, incluso fundo preparador. af_05/2021

Comprimento (m) largura (m)
 12,00 x 4,80 = 57,60 m²

4.5.3 Limpeza final da obra

Área de Intervenção (m²) = 48,00 m²

PONTE 10,0 X 4,80 M

1.0 CONSTRUÇÃO DE PONTE NO MUNICÍPIO DE ESPERANTINÓPOLIS/ MA - 10,00 X 4,80 M - POV. LARANJAL

ITEM	COMPRIMENTO (M)	QUANTIDADE (PÇ)	COMP. (M)	Peças de 12 (M)	Peso (T)
TABULEIRO	10,00	18,00	180,00	15,00	12,15
GUARDA CORPO	20,00	2,00	40,00	3,33	2,70
GUARDA CORPO ALAS	3,39	4,00	13,56	1,13	0,92
PILARETE	0,80	6,00	4,80	0,40	0,32
VIGAS BERÇO	4,80	4,00	19,20	1,60	1,30
ALAS	3,39	4,00	13,56	1,13	0,92
ESTACAS	12,00	10,00	120,00	10,00	8,10
TOTAL			391,12	32,59	26,41

1.1 MOVIMENTO DE TERRAS

1.1.1 Limpeza manual de vegetação em terreno com enxada.af_05/2018
 = 48,00 m²

1.1.2 Escavação mecan. campo aberto em terra exceto rocha até 4m
 = 96,00 m³

1.1.3 Reaterro manual apiloado com soquete. af_10/2017
 = 96,00 m³

1.2 INFRAESTRUTURA, MESOESTRURURA, ALAS E CONTENÇÃO DE ATERRO

1.2.1 Fornecimento e cravação de estacas(pilar) metálicas em perfil 1TR-68
 8,10 t

1.2.2 Fornecimento e montagem de estruturas metálicas soldadas em trilho TR-68 e chapa de aço para vigas berços, alas e contenção de aterro

VIGAS BERÇO	ALAS
1,30	0,92

Total = 2,22 t

4.4.4 Fornecimento e instalação de tela aço soldada nervurada CA-60, Q-92, malha 15x15cm, ferro 4.2mm (1.48 kg/m2), painel 2,45x6,0m,

ALTAURA LARGURA
 TELA SOLDADA 4,00 9,75 39,00

CABECEIRA 1 E 2 39,00 M²

4.2.4 Concretagem de pilares, fck = 25 mpa, com uso de baldes - lançamento, adensamento e acabamento. af_02/2022

QTD PILARES ALTURA 1 Ø TOTAL Qtd TOTAL
 6,00 4,00 0,50 4,71 m³

1.3 SUPER – ESTRUTURA: TABULEIRO E CORRIMÃO(GUARDA-CORPO)

1.3.1 Fornecimento e montagem de estruturas metálicas soldadas em trilho TR-68 para o tabuleiro e corrimão/guarda-corpo (em toneladas)

TABULEIRO	GUARDA CORPO ALAS	PILARETE
12,15	0,92	0,32

Total = 13,39 t

4.3.2 Fornecimento e instalação de tela aço soldada nervurada CA-60, Q-92, malha 15x15cm, ferro 4.2mm (1.48 kg/m2), painel 2,45x6,0m,


ALTAURA LARGURA TOTAL TOTAL + 1%
 10,00 4,80 48,00 52,80

CABECEIRA 1 E 2 52,80 M²

1.3.2 Concretagem de lajes com concreto usinado bombeável, FCK 20 MPA, lançado com bomba lança - lançamento, adensamento e

APROVO O PRESENTE
 PROJETO BASICO EM

07/05/2024


Processo Nº 06208/2020
Fls Nº 036
Visto 

MEMÓRIA DE CÁLCULO

OBRA: CONSTRUÇÃO DE PONTES NO MUNICÍPIO DE ESPERANTINÓPOLIS/MA

	Largura (m)		Comprimento (m)		Espessura (m)	
	4,80	x	10,00	x	0,2	
			Total	=	9,60	m ³
1.4	CONTENÇÃO					
1.4.1	Concreto ciclopico fck=10mpa 30% pedra de mao inclusive lançamento					
		=	30,71			m ³
1.4.2	Fabricação, montagem e desmontagem de fôrma para					
		=	33,95			m ²
1.4.3	Reaterro manual de valas com compactação mecanizada. af_04/2016					
		=	3,41			m ³
1.4.4	Tubo de aço galvanizado com costura, classe média, dn 50 (2), conexão rosqueada, instalado em reservação de água de edificação que poss					
		=	10,00			m
4.5	SERVIÇOS COMPLEMENTARES					
4.5.1	Pintura com tinta acrílica de acabamento pulverizada sobre superfícies metálicas (exceto perfil) executado em obra (02 demãos).					
	Perimetro dos perfis		Comprimento (m)		Demãos	
	0,72	x	23,39	x	2	
			Total	=	33,68	m ³
4.5.2	Pintura de piso com tinta acrílica, aplicação manual, 2 demãos, incluso fundo preparador. af_05/2021					
	Comprimento (m)		largura (m)			
	10,00	x	4,80	=	48,00	m ²
4.5.3	Limpeza final da obra					
	Área de Intervenção (m ²)	=	40,00			m ²

FRANKNILVA VIEIRA MATOS
SILVA:66080185253
Assinado de forma digital por FRANKNILVA VIEIRA MATOS
SILVA:66080185253


APROVO O PRESENTE
PROJETO BASICO EM
07 / 05 / 2024



PO - PLANILHA ORÇAMENTÁRIA
 Orçamento Base para Licitação - OGU

Grau de Sigilo
 #PUBLICO

N° OPERAÇÃO 1092.411-13/2023	N° SICOVH 955695/2023	PROponente / TOMADOR PREFEITURA MUNICIPAL DE ESPERANTINÓPOLIS-MA	Apelido do Empreendimento Construção de Pontes no município de Esperantinópolis-MA
LOCALIDADE SINAPI SAO LUIS	DATA BASE 12-23 (OES)	DESCRIÇÃO DO LOTE CONSTRUÇÃO DE PONTES NO MUNICIPIO DE ESPERANTINÓPOLIS-MA	MUNICIPIO / UF ESPERANTINÓPOLIS-MA

Nível	Item	Fonte	Código	Descrição	Unidade	Quantidade	Custo Unitário (sem BDI) (R\$)	BDI (%)	Preço Unitário (com BDI) (R\$)	Preço Total (R\$)	
CONSTRUÇÃO DE PONTES NO MUNICIPIO DE ESPERANTINÓPOLIS-MA											
CONTRIBUIÇÃO DE 3 PONTES											
SERVIÇOS PRELIMINARES											
Nível 2	Nível 2 1.1.1	SINAPI	103689	FORNECIMENTO E INSTALAÇÃO DE PLACA DE OS-BA COM CHAPA GALVANIZADA E ESTRUTURA DE MADEIRA. AF_03/2022_PS	M2	13,50	373,22	BDI 1	406,47	5.487,35	
Serviço	Serviço			Barraço aberto para apoio à produção (comprimento central de armação, oficina, etc.) 10' base em: laje 40cm, piso em concreto desarmado	m²		21,00	180,73	BDI 1	234,53	5.628,72
Serviço	Serviço			GRUPO DE SOLDAGEM COM GERADOR DIESEL 60 CV PARA SOLDAR ELETRICA, SOBRE 04 RODAS, COM MOTOR 4 CILINDROS 600 A - MATERIAIS NA OPERAÇÃO. AF_02/2018	H	150,00	50,59	BDI 1	65,65	9.847,50	
Nível 2	Nível 2 1.2			ADMINISTRAÇÃO DE OBRA	MES	6,00	10.479,64	BDI 1	13.599,43	81.596,58	
Serviço	Serviço	Composição	001	ADMINISTRAÇÃO DE OBRA						81.596,58	
Nível 2	Nível 2 1.3			MOBILIZAÇÃO E DESMOBILIZAÇÃO	UND	1,00	16.224,62	BDI 1	21.054,69	21.054,69	
Serviço	Serviço	Composição	002	MOBILIZAÇÃO DE EQUIPAMENTOS						13.733,81	
Nível 2	Nível 2 1.4			MOVIMENTO DE TERRAS	M2	177,60	2,98	BDI 1	3,87	687,31	
Serviço	Serviço	SINAPI	98524	LIMPEZA MANUAL DE VEGETAÇÃO EM TERRENO COM ENxada AF_05/2018						1.879,01	
Serviço	Serviço	SINAPI	101114	ESCOVAÇÃO HORIZONTAL EM SOLO DE 1ª CATEGORIA COM TRATOR DE ESTERAS (108HP/LAMINA 2.19M3) AF_07/2020	M3	355,20	4,09	BDI 1	5,29	1.879,01	
Serviço	Serviço	SINAPI	93382	REATERRO MANUAL, DE VALAS, COM COMPACTADOR DE SOLOS DE PERCUSSÃO. AF_08/2023	M3	355,20	24,23	BDI 1	31,41	11.187,49	
Nível 2	Nível 2 1.5			INFRAESTRUTURA, MISOESTRUTURA, ALAS E CONTENÇÃO DE ATERRIO	t	29,70	9.565,52	BDI 1	12.413,18	368.671,45	
Serviço	Serviço	Composição	003	Fornecimento e cravação de estacas(pilar) metálicas em perfil TR-68 e chapa de aço para vigas berço e alas (em toneladas)	t	7,94	9.565,52	BDI 1	12.413,18	98.560,85	
Serviço	Serviço	Composição	003	Fornecimento e montagem de estruturas metálicas soldadas em perfil TR-68 e chapa de aço para vigas berço e alas (em toneladas)	t	117,00	21,22	BDI 1	27,54	3.222,18	
Serviço	Serviço	ORSE	3637	Fornecimento e instalação de tela aço soldada numerada CA-50, Q-62, malha 15x15cm, ferro 4,2mm (1,48 kg/m²), painel 2,4x6,80m, Telcon ou similar	m²	14,13	965,00	BDI 1	1.230,30	17.511,31	
Serviço	Serviço	SINAPI	103660	CONCRETAGEM DE PILARES, FCK = 25 MPa, COM USO DE BALDES - LANÇAMENTO, ADENSAMENTO E ACABAMENTO. AF_02/2022	M3					692.083,45	
Nível 2	Nível 2 1.6			SUPER - ESTRUTURA: TABULEIRO E CORRIMÃO(GUARDA-CORPO) E CONTENÇÃO	t	52,73	9.565,52	BDI 1	12.413,18	654.546,98	
Serviço	Serviço	Composição	003	Fornecimento e montagem de estruturas metálicas soldadas em perfil TR-68 para o tabuleiro e guarda-corpos (em toneladas)	t	195,36	21,22	BDI 1	27,54	5.380,21	
Serviço	Serviço	ORSE	3637	Fornecimento e instalação de tela aço soldada numerada CA-50, Q-62, malha 15x15cm, ferro 4,2mm (1,48 kg/m²), painel 2,4x6,80m, Telcon ou similar	m²	35,52	697,62	BDI 1	905,30	32.156,26	
Serviço	Serviço	SINAPI	99439	CONCRETAGEM DE EDIFICAÇÕES (PAREDES E LAJES) FEITAS COM SISTEMA DE FÓRMAS MANUS-ÁVEIS, COM CONCRETO USINADO BOMBEÁVEL FCK 25 MPa - LANÇAMENTO, ADENSAMENTO E ACABAMENTO (EXCLUSIVE BOMBA LANÇA). AF_10/2021	M3					75.596,43	
Nível 2	Nível 2 1.7			CONCRETO CICLÓPICO FCK = 15MPa, 30% PEDRA DE MÃO EM VOLUME REAL, INCLUSIVE LANÇAMENTO. AF_05/2021	M3	92,13	546,95	BDI 1	709,78	65.392,03	
Serviço	Serviço	SINAPI	102487	FABRICAÇÃO, MONTAGEM E DESMONTAGEM DE FORMA PARA CONCRETO, EM CHAPA DE ALUMÍNIO COM PENSAIA PLASTIFICADA, E = 18 MM. 10 UTILIZAÇÕES. AF_07/2019	M2	101,85	36,49	BDI 1	51,25	5.219,81	
Serviço	Serviço	SINAPI	103341	REATERRO MANUAL, DE VALAS, COM COMPACTADOR DE SOLOS DE PERCUSSÃO. AF_08/2023	M3	10,23	24,23	BDI 1	31,44	321,63	
Serviço	Serviço	SINAPI	93382	TUBO DE AÇO GALVANIZADO COM COSTURA, CLASSE MÉDIA, DN 60 (Ø2), CONEXÃO ROSQUELADA, INSTALADO EM RESERVAÇÃO DE ÁGUA DE EDIFICAÇÃO QUE POSSUA RESERVATÓRIO DE FIBRAFRIBROCIMENTO - FORNecIMENTO E INSTALAÇÃO. AF_06/2015	M	37,00	97,15	BDI 1	126,08	4.661,96	
Nível 2	Nível 2 1.8			SERVIÇOS COMPLEMENTARES	M2	121,20	21,70	BDI 1	28,15	3.412,90	
Serviço	Serviço	SINAPI	100753	PINTURA COM TINTA ACRILICA DE ACABAMENTO PULVERIZADA SOBRE SUPERFÍCIES METÁLICAS (EXCETO PERFIL) EXECUTADA EM OBRA (Ø2 DEMOS). AF_01/2023_PS	M2	177,60	21,00	BDI 1	27,28	4.841,93	
Serviço	Serviço	SINAPI	102491	PINTURA DE PISO COM TINTA ACRILICA, APLICAÇÃO MANUAL, 2 DEMOS, INCLUSO FUNDO PREPARADOR. AF_05/2021	m²	148,00	20,44	BDI 1	26,52	3.921,96	
Serviço	Serviço	Composição	004	LIMPEZA FINAL DA OBRA							

Encargos sociais: Para elaboração deste orçamento, foram utilizados os encargos sociais do SINAPI para a Unidade da Federação indicada.

Observações:

Foi considerado arredondamento de duas casas decimais para Quantidade; Custo Unitário; BDI; Preço Unitário; Preço Total.
 Segue a Composição do Investimento: RA - Rátao proporcional entre Repasse e Contrapartida; RP - 100% Repasse; CP - 100% Contrapartida; OU - 100% Outros.

ESPERANTINÓPOLIS-MA
 Local
 quarta-feira, 1 de maio de 2024
 Data

Responsável Técnico
 Nome: Frankliva Vieira da Silva Matos
 CREA/CAU: 110303427-9
 ART/RRT: MA2240747397

Frankliva
 APROVO O PRESENTE
 PROJETO BASICO EM
 07/05/2024

APROVO O PRESENTE
PROJETO BASICO EM
07/05/2024

Michael

Item	Descrição	Unidade	Quantidade	Memória de Cálculo	Nº	Aplicação de Evento	PREÇOS UNITÁRIOS	PREÇOS TOTALIZADOS
1.1	CONCRETAMENTO DE FUNDOS E COLUNAS	M2	13,50	MEMÓRIA DE CÁLCULO EM ANEXO	4.50		4,50	4,50
1.1.1	CONCRETAMENTO DE FUNDOS E COLUNAS DE 1,00x1,00m	M2	13,50	MEMÓRIA DE CÁLCULO EM ANEXO	2,88		2,88	2,88
1.2	Formatação para entrega de obra com 100% de entrega, vedação de 1,00x1,00m com 100% de entrega, vedação de 1,00x1,00m	M2	24,00	SERVIÇOS PRELIMINARES	24,00		24,00	24,00
1.3	Formatação para entrega de obra com 100% de entrega, vedação de 1,00x1,00m com 100% de entrega, vedação de 1,00x1,00m	M2	19,00	SERVIÇOS PRELIMINARES	70,00		70,00	70,00
1.4	MATERIAIS PARA OBRAS EM CONCRETO	M2	6,00	ADMINISTRAÇÃO DE OBRA	1,2		1,2	1,2
1.5	ADMINISTRAÇÃO DE OBRA	M2	1,00	ADMINISTRAÇÃO DE OBRA	0,9		0,9	0,9
1.6	MOBILIZAÇÃO E DESMOBILIZAÇÃO	M2	1,00	MOBILIZAÇÃO DE EQUIPAMENTOS	72,00		72,00	72,00
1.7	MOBILIZAÇÃO DE EQUIPAMENTOS	M2	1,00	MOBILIZAÇÃO DE EQUIPAMENTOS	144,00		144,00	144,00
1.8	Formatação para entrega de obra com 100% de entrega, vedação de 1,00x1,00m com 100% de entrega, vedação de 1,00x1,00m	M2	352,20	MONTAGEM DE FERRAÇÃOS	144,00		144,00	144,00
1.9	Formatação para entrega de obra com 100% de entrega, vedação de 1,00x1,00m com 100% de entrega, vedação de 1,00x1,00m	M2	29,70	MONTAGEM DE FERRAÇÃOS	23,52		23,52	23,52
2.0	Formatação para entrega de obra com 100% de entrega, vedação de 1,00x1,00m com 100% de entrega, vedação de 1,00x1,00m	M2	7,94	MONTAGEM DE FERRAÇÃOS	7,20		7,20	7,20
2.1	Formatação para entrega de obra com 100% de entrega, vedação de 1,00x1,00m com 100% de entrega, vedação de 1,00x1,00m	M2	117,00	MONTAGEM DE FERRAÇÃOS	39,00		39,00	39,00
2.2	Formatação para entrega de obra com 100% de entrega, vedação de 1,00x1,00m com 100% de entrega, vedação de 1,00x1,00m	M2	14,30	MONTAGEM DE FERRAÇÃOS	4,72		4,72	4,72
2.3	Formatação para entrega de obra com 100% de entrega, vedação de 1,00x1,00m com 100% de entrega, vedação de 1,00x1,00m	M2	32,70	MONTAGEM DE FERRAÇÃOS	22,52		22,52	22,52
2.4	Formatação para entrega de obra com 100% de entrega, vedação de 1,00x1,00m com 100% de entrega, vedação de 1,00x1,00m	M2	95,30	MONTAGEM DE FERRAÇÃOS	7,20		7,20	7,20
2.5	Formatação para entrega de obra com 100% de entrega, vedação de 1,00x1,00m com 100% de entrega, vedação de 1,00x1,00m	M2	33,30	MONTAGEM DE FERRAÇÃOS	14,40		14,40	14,40
2.6	Formatação para entrega de obra com 100% de entrega, vedação de 1,00x1,00m com 100% de entrega, vedação de 1,00x1,00m	M2	32,70	MONTAGEM DE FERRAÇÃOS	23,52		23,52	23,52
3.2	Formatação para entrega de obra com 100% de entrega, vedação de 1,00x1,00m com 100% de entrega, vedação de 1,00x1,00m	M2	17,20	MONTAGEM DE FERRAÇÃOS	5,44		5,44	5,44
3.3	Formatação para entrega de obra com 100% de entrega, vedação de 1,00x1,00m com 100% de entrega, vedação de 1,00x1,00m	M2	177,80	MONTAGEM DE FERRAÇÃOS	48,00		48,00	48,00
3.4	Formatação para entrega de obra com 100% de entrega, vedação de 1,00x1,00m com 100% de entrega, vedação de 1,00x1,00m	M2	148,00	MONTAGEM DE FERRAÇÃOS	48,00		48,00	48,00
3.5	Formatação para entrega de obra com 100% de entrega, vedação de 1,00x1,00m com 100% de entrega, vedação de 1,00x1,00m	M2	60,30	MONTAGEM DE FERRAÇÃOS	20,40		20,40	20,40

EMPRESA: CONSTRUTORA ALFA
VIA: AVENIDA A
Cidade: São Paulo, SP
Rua: Av. Paulista, 1561-060

Processo Nº 028200
Fis Nº 028200
Visto



COMPOSIÇÕES

COMPOSIÇÃO	FONTES	CÓDIGO	DESCRIÇÃO	UNIDADE	COEFIC.	CUSTO UNIT DESONERADO	CUSTO UNIT NÃO DESONER.
COMPOSIÇÃO		001	ADMINISTRAÇÃO DE OBRA	MÊS		10.610,11	0,00
SINAPI		90779	ENGENHEIRO CIVIL DE OBRA SENIOR COM ENCARGOS COMPLEMENTARES	H	39	130,47	0,00
SINAPI		90778	ENGENHEIRO CIVIL DE OBRA PLENO COM ENCARGOS COMPLEMENTARES	H	38	97,17	0,00
SINAPI		90776	ENCARREGADO GERAL COM ENCARGOS COMPLEMENTARES	H	38	28,01	0,00
SINAPI		90781	TOPOGRAFO COM ENCARGOS COMPLEMENTARES	H	38	20,13	0,00
COMPOSIÇÃO		002	MOBILIZAÇÃO DE ESQUIPAMENTOS	UND		16.224,62	0,00
SINAPI		88297	OPERADOR DE MÁQUINAS E EQUIPAMENTOS COM ENCARGOS COMPLEMENTARES	H	5	25,48	0,00
SINAPI-I		37762	CAVALO MECANICO TRACAO 4X2, PESO BRUTO TOTAL 16000 KG, CAPACIDADE MAXIMA DE TRACAO *36000* KG, DISTANCIA ENTRE EIXOS *3,56* M, POTENCIA *286* CV (INCLUI CABINE E CHASSI, NAO INCLUI SEMIRREBOQUE)	UN	0,02315198	695.285,04	0,00
COMPOSIÇÃO		003	FORNECIMENTO E CRAVAÇÃO DE ESTACAS(PILAR) METÁLICAS EM PERFIL 1TR-68	T		9.565,52	0,00
SINAPI		88316	SERVENTE COM ENCARGOS COMPLEMENTARES	H	11	20,44	0,00
SINAPI		88317	SOLDADOR COM ENCARGOS COMPLEMENTARES	H	11	26,26	0,00
SICRO3		M2204	Trilho TR 68, aço carbono com 12 m de comprimento	t	1	7.991,15	0,00
SINAPI-I		1	ACETILENO (RECARGA DE GAS ACETILENO PARA CILINDRO DE CONJUNTO OXICORTE GRANDE) NAO INCLUI TROCA/MANUTENCAO DO CILINDRO	KG	0,1	83,33	0,00
SINAPI-I		1332	CHAPA DE ACO GROSSA, ASTM A36, E = 3/8" (9,53 MM) 74,69 KG/M2	KG	0,5	9,08	0,00
SINAPI-I		3346	LOCACAO DE GRUPO GERADOR *80 A 125* KVA, MOTOR DIESEL, REBOCAVEL, ACIONAMENTO MANUAL	H	0,6	19,35	0,00
ORSE		4812	BATE ESTACA-MARTELO ATE 3,0T DIESEL 160 HP TORRE 15 M MAGAN IM 1520 BS	UN	1	131,84	0,00
SINAPI-I		40403	MAQUINA TRANSFORMADORA MONOFASICA PARA SOLDA ELETRICA, TENSÃO DE 220 V, FREQUENCIA DE 60 HZ, FAIXA DE CORRENTE ENTRE 80 A (+/- 10 A) E 250 A, POTENCIA ENTRE 14,00 KVA E 15,0 KVA, CICLO DE TRABALHO ENTRE 10% E 20% A 250 A	UN	1	904,35	0,00
COMPOSIÇÃO		004	LIMPEZA FINAL DA OBRA	M2		20,44	0,00
SINAPI		88316	SERVENTE COM ENCARGOS COMPLEMENTARES	H	1	20,44	0,00

01/05/2024

Data

FRANKILVA VIEIRA
 MATOS
 SILVA:66080185253

Assinado de forma digital
 por FRANKILVA VIEIRA
 MATOS
 SILVA:66080185253

Responsável Técnico: FRANKILVA VIEIRA DA SILVA MATOS
 CREA/CAU:

Frankilva
 1
 APROVO O PRESENTE
 PROJETO BASICO EM
 07 / 05 / 2024

AGRUPADORES DE EVENTOS

1. Selecione abaixo a forma de definição dos agrupadores de eventos:

Definir Manualmente

Nº do Evento	Título do Evento	Valor Total dos Eventos (R\$)
1	Administração Local	-
2	SERVIÇOS PRELIMINARES	20.963,57
3	ADMINISTRAÇÃO DE OBRA	81.596,58
4	MOBILIZAÇÃO E DESMOBILIZAÇÃO	21.054,69
5	MOVIMENTO DE TERRAS	13.733,81
6	INFRAESTRUTURA, MESOESTRURURA, ALAS	487.965,59
7	SUPER – ESTRUTURA: TABULEIRO E CORRIM	692.083,45
8	CONTENÇÃO	75.598,43
9	SERVIÇOS COMPLEMENTARES	12.182,88



CRONOGRAMA FISICO-FINANCEIRO
OGU

Grau de Sigilo
#PUBLICO

Nº OPERAÇÃO 1092.441-13/2023 | Nº SICOM 0-65509-2023 | PROPONENTE TOMADOR APELIDO EMPREENDIMENTO | DESCRICÃO DO LOTE
1092.441-13/2023 | PREFEREIRA MUNICIPAL DE ESPERANÇINÓPOLIS/MA | Construção de Pontes no município de Esperançinópolis/MA | CONSTRUÇÃO DE PONTES NO MUNICÍPIO DE ESPERANTINÓPOLIS/MA

Item	Descrição	Valor (R\$)	Parcelas:	1	2	3	4	5	6	7	8	9	10	11	12	
1.	CONSTRUÇÃO DE 3 PONTES	1.488.179,00	% Período:	01/24	02/24	03/24	04/24	05/24	06/24	07/24	08/24	09/24	10/24	11/24	12/24	
			% Período:	18,03%	11,82%	23,12%	17,88%	11,07%	18,28%							
1.1.	SERVIÇOS PRELIMINARES	20.963,57	% Período:		97,50%	21,23%	21,27%									
1.2.	ADMINISTRAÇÃO DE OBRA	81.596,58	% Período:		18,67%	24,33%	16,17%	14,50%	16,05%	10,33%						
1.3.	MOBILIZAÇÃO E DESMOBILIZAÇÃO	21.054,69	% Período:		49,00%											
1.4.	MOVIMENTO DE TERRAS	13.733,81	% Período:		40,54%	27,03%	32,45%									
1.5.	INFRAESTRUTURA, MEIOESTRUTURA, AL.	487.965,69	% Período:		43,08%	27,72%	29,20%									
1.6.	SUPER - ESTRUTURA: TABULEIRO E CORR	692.083,45	% Período:			44,38%	25,48%		30,15%							
1.7.	CONTENÇÃO	75.598,43	% Período:				66,71%		33,20%							
1.8.	SERVIÇOS COMPLEMENTARES	12.182,58	% Período:				67,54%		32,46%							
Total: R\$ 1.405.179,00																
				Período:	%:	18,03%	11,82%	23,12%	17,88%	11,07%	18,28%					
				Repassar	253.047,83	163.018,71	324.363,70	250.948,36	155.309,57	256.472,92						
				Contrapartida:	390,66	232,38	482,33	387,69	221,37	365,55						
				Outros:	263.408,31	163.269,11	324.836,11	251.306,06	155.530,93	256.838,48						
				Investimento:	18,03%	29,65%	52,77%	70,65%	81,72%	100,00%						
				Repassar	253.047,83	416.084,36	740.448,15	591.396,51	1.146.706,08	1.403.179,00						
				Contrapartida:	390,66	593,06	1.055,39	1.413,07	1.854,44	2.000,00						
				Outros:	263.408,31	416.677,42	741.503,53	992.809,59	1.148.346,52	1.405.179,00						
				Investimento:												


FRANKLINA VIEIRA - Arrendada de Terceira Mão
MATOS - PONTA DE LAMBEVA VIEIRA
53 VA-50380185753 - RUA CEL. SAUNDERS 132

Responsável Técnico
Nome: Franklina Vieira da Silva Matos
CREA/CAU: 110393427-9
ART/RRT: MA30240747397

ESPERANTINÓPOLIS/MA.
Local

Quarta-feira, 1 de maio de 2024
Data

Processo Nº 010805/2023
Fls Nº 031
Visto


APROVO O PRESENTE
PROJETO BASICO EM
07 / 05 / 2024

CRONOGRAMA PREVISTO PLE

1. Digite nas células em amarelo o número do período em que os eventos serão concluídos:

VOLTAR

ATUALIZAR LINHAS

Nº do Evento	Título dos Eventos
1	Administração Local
F 2	SERVIÇOS PRELIMINARES
F 3	ADMINISTRAÇÃO DE OBRA
F 4	MOBILIZAÇÃO E DESMOBILIZAÇÃO
F 5	MOVIMENTO DE TERRAS
F 6	INFRAESTRUTURA, MESOESTRUTURA, AL
F 7	SUPER – ESTRUTURA: TABULEIRO E CORR
F 8	CONTENÇÃO
F 9	SERVIÇOS COMPLEMENTARES

P. BOM	PRINCIPIO - 15M (Serv. BOM)	PRINCIPIO - 15M (ADM. LABORAL - 10M (Serv. Preliminares))	10M (ADM. Superestruturas)	IE - 10M (Serv. Preliminares)	IE 10 M (ADM. Superestruturas)	7	8	9	10	11	12	13	14	15	16	17	18	19	20	21	22	23	24	25	
Informe abaixo o NÚMERO DO PERÍODO em que os eventos serão concluídos																									
A administração local será proporcional a execução dos demais eventos, independente de frentes de obra.																									
	1	2		3																					
	1	2	3	4	5	6																			
	1					6																			
	1	2		4																					
	1		2		5																				
		3		4		6																			
		4		4		6																			
		4		4		6																			

APROVO O PRESENTE
PROJETO BASICO EM
07/10/2024

Alister
PM v3.0.4

Fls. Nº 00000000
Visão 00000000



COMPOSIÇÕES

COMPOSIÇÃO	CÓDIGO	DESCRIÇÃO	UNIDADE	COEFIC.	CUSTO UNIT DESONERADO	CUSTO UNIT NÃO DESONER.
COMPOSIÇÃO 001 ADMINISTRAÇÃO DE OBRA						
SINAPI	90779	ENGENHEIRO CIVIL DE OBRA SENIOR COM ENCARGOS COMPLEMENTARES	H	39	130,47	0,00
SINAPI	90778	ENGENHEIRO CIVIL DE OBRA PLENO COM ENCARGOS COMPLEMENTARES	H	38	97,17	0,00
SINAPI	90776	ENCARREGADO GERAL COM ENCARGOS COMPLEMENTARES	H	38	28,01	0,00
SINAPI	90781	TOPOGRAFO COM ENCARGOS COMPLEMENTARES	H	38	20,13	0,00
COMPOSIÇÃO 002 MOBILIZAÇÃO DE ESQUIPAMENTOS						
SINAPI	88297	OPERADOR DE MÁQUINAS E EQUIPAMENTOS COM ENCARGOS COMPLEMENTARES	H	5	25,48	0,00
SINAPI-I	37762	CAVALO MECANICO TRACAO 4X2, PESO BRUTO TOTAL 16000 KG, CAPACIDADE MAXIMA DE TRACAO *36000* KG, DISTANCIA ENTRE EIXOS *3,56* M, POTENCIA *286* CV (INCLUI CABINE E CHASSI, NAO INCLUI SEMIRREBOQUE)	UN	0,02315198	695.285,04	0,00
COMPOSIÇÃO 003 FORNECIMENTO E CRAVAÇÃO DE ESTACAS(PILAR) METÁLICAS EM PERFIL 1TR-68						
SINAPI	88316	SERVENTE COM ENCARGOS COMPLEMENTARES	H	11	20,44	0,00
SINAPI	88317	SOLDADOR COM ENCARGOS COMPLEMENTARES	H	11	26,26	0,00
SICRO3	M2204	Trilho TR 68, aço carbono com 12 m de comprimento	t	1	7.991,15	0,00
SINAPI-I	1	ACETILENO (RECARGA DE GAS ACETILENO PARA CILINDRO DE CONJUNTO OXICORTE GRANDE) NAO INCLUI TROCA/MANUTENCAO DO CILINDRO	KG	0,1	83,33	0,00
SINAPI-I	1332	CHAPA DE ACO GROSSA, ASTM A36, E = 3/8 " (9,53 MM) 74,69 KG/M2	KG	0,5	9,08	0,00
SINAPI-I	3346	LOCACAO DE GRUPO GERADOR *80 A 125* KVA, MOTOR DIESEL, REBOCAVEL, ACIONAMENTO MANUAL	H	0,6	19,35	0,00
ORSE	4812	BATE ESTACA-MARTELO ATE 3,0T DIESEL 160 HP TORRE 15 M MAGAN IM 1520 BS	UN	1	131,84	0,00
SINAPI-I	40403	MAQUINA TRANSFORMADORA MONOFASICA PARA SOLDA ELETRICA, TENSÃO DE 220 V, FREQUENCIA DE 60 HZ, FAIXA DE CORRENTE ENTRE 80 A (+/- 10 A) E 250 A, POTENCIA ENTRE 14,00 KVA E 15,0 KVA, CICLO DE TRABALHO ENTRE 10% E 20% A 250 A	UN	1	904,35	0,00
COMPOSIÇÃO 004 LIMPEZA FINAL DA OBRA						
SINAPI	88316	SERVENTE COM ENCARGOS COMPLEMENTARES	H	1	20,44	0,00

01/05/2024

Data

FRANKNILVA VIEIRA MATOS
 SILVA:66080185253

Assinado de forma digital por FRANKNILVA VIEIRA MATOS SILVA:66080185253

Responsável Técnico: FRANKNILVA VIEIRA DA SILVA MATOS
 CREA/CAU:

Clitor
 APROVO O PRESENTE
 PROJETO BASICO EM
07/05/2024

Processo Nº 01080/2024
 Fis Nº 084
 Visto

PROponente: PREFEITURA MUNICIPAL DE ESPERANTINÓPOLIS/MA
 OBRA: CONSTRUÇÃO DE PONTES NO MUNICÍPIO DE ESPERANTINÓPOLIS/MA
 REFERÊNCIA: SINAPI DEZ/2023 COM DESONERAÇÃO E ORSE DEZ/2023
 BDI: 29,77%
 LOCAL: ESPERANTINÓPOLIS/MA

ENCARGOS SOCIAIS: 85,64%

CURVA ABC

ITEM	DISCRIMINAÇÃO DOS SERVIÇOS	UNID	QUANT TOTAL	REFERENCIA SINAPI E SICRO	CÓD. DO SERVIÇO	PREÇO UNITÁRIO SEM BDI	PREÇO UNITÁRIO COM BDI	PREÇO TOTAL	% DO SUBITEM	% DO SUBITEM ACUMULADO	CLASSIFICAÇÃO
4.3.1	Fornecimento e montagem de estruturas metálicas soldadas em trilho TR-68 para o tabuleiro e guarda-corpo/alas (em toneladas)	t	52,73	COMPOSIÇÃO AUXILIAR		9.565,52	12.413,18	654.546,98	51,07%	51,07%	A
4.2.1	Fornecimento e cravação de estacas(pilar) metálicas em perfil 1TR-68	t	29,70	COMPOSIÇÃO AUXILIAR		9.565,52	12.413,18	368.671,45	28,77%	79,84%	A
4.2.2	Fornecimento e montagem de estruturas metálicas soldadas em trilho TR-68 e chapa de aço para vigas berços e alas (em toneladas)	t	7,94	COMPOSIÇÃO AUXILIAR		9.565,52	12.413,18	98.560,65	7,69%	87,53%	B
4.4.1	Concreto cicópico fck=10mpa 30% pedra de mão inclusive lançamento	m³	92,13	SINAPI	102487	546,95	709,78	65.397,03	5,10%	92,63%	B
4.3.3	Concretagem de lajes com concreto usinado bombeável, FCK 20 MPA, lançado com bomba lança - lançamento, adensamento e acabamento af_02/2022	m³	35,52	SINAPI	99439	697,62	905,30	32.156,26	2,51%	95,14%	C
4.2.4	Concretagem de pilares, fck = 20 mpa, com uso de baldes - lançamento, adensamento e acabamento af_02/2022	m³	14,13	SINAPI	103669	995,00	1.239,30	17.511,31	1,37%	96,51%	C
4.1.3	Reaterro manual apilado com soquete af_10/2017	m³	355,20	SINAPI	93382	24,23	31,44	11.167,49	0,87%	97,38%	C
4.3.2	Fornecimento e instalação de tela aço soldada nervurada CA 60, Q-92, malha 15x15cm, ferro 4.2mm (1.48 kg/m2), painel 2.45x6,0m, Telcon ou similar	m²	195,36	ORSE	3637	21,22	27,54	5.380,21	0,42%	97,80%	C
4.4.2	Fabricação, montagem e desmontagem de forma para	m²	101,85	SINAPI	100341	39,49	51,25	5.219,81	0,41%	98,21%	C
4.5.2	Pintura de piso com tinta acrílica, aplicação manual, 2 demãos, incluso fundo preparador af_05/2021	m²	177,60	SINAPI	102491	21,02	27,28	4.844,93	0,38%	98,59%	C
4.4.4	Tubo de aço galvanizado com costura, classe média, dn 50 (2), conexão rosqueada, instalado em reservação de água de edificação que possua reservatório de fibra/fibrocimento fornecimento e instalação af_06/2016	m	37,00	SINAPI	94462	97,16	126,08	4.664,96	0,36%	98,95%	C
4.5.3	Limpeza final da obra	m²	148,00	COMPOSIÇÃO AUXILIAR		20,44	26,52	3.924,96	0,31%	99,26%	C
4.5.1	Pintura com tinta acrílica de acabamento pulverizada sobre	m²	121,20	SINAPI	100753	21,70	28,16	3.412,99	0,27%	99,52%	C
4.2.3	Fornecimento e instalação de tela aço soldada nervurada CA	m²	117,00	ORSE	3637	21,22	27,54	3.222,18	0,25%	99,77%	C
4.1.2	Escavação mecan. campo aberto em terra exceto rocha até	m³	355,20	SINAPI	101114	4,08	5,29	1.879,01	0,15%	99,92%	C
4.1.1	Limpeza manual de vegetação em terreno com	m³	177,60	SINAPI	98524	2,98	3,87	687,31	0,05%	0,05%	A
4.4.3	Reaterro manual de valas com compactação mecanizada.	m³	10,23	SINAPI	93382	24,23	31,44	321,63	0,03%	0,08%	A
TOTAL C								1.281.564,18			
1.0 SERVIÇOS PRELIMINARES								20.963,57			
1.1	Fornecimento e instalação de placa de obra com chapa galvanizada e estrutura de madeira af_03/2022 ps	m²	13,50	SINAPI	103589	313,22	406,47	5.487,35			
1.2	Barracão aberto para apoio à produção (carpintaria, central de armação, oficina, etc.) c/ tesouras, telha 4mm, piso em concreto desarmado	m²	24,00	ORSE	11703	280,73	234,53	5.628,72			
1.3	Grupo de voltagem com gerador a diesel 60 cv para solda elétrica, sobre 04 rodas, com motor 4 cilindros 600 a matéria na operação af_02/2016	H	150,00	SINAPI	83763	50,59	65,65	9.847,50			
TOTAL A								20.963,57			
2.0 ADMINISTRAÇÃO DE OBRA								81.596,58			
2.1	Administração de obra	mês	6,00	COMPOSIÇÃO AUXILIAR		10.479,64	13.599,43	81.596,58			
3.0 MOBILIZAÇÃO E DESMOBILIZAÇÃO								21.054,69			
3.1	Mobilização e desmobilização de equipamentos	und	1,00	COMPOSIÇÃO AUXILIAR		16.224,62	21.054,69	21.054,69			
TOTAL B								102.651,27			
TOTAL GERAL								1.405.179,00			

Importa o seguinte orçamento em: 1.405.179,00 um milhão, quatrocentos e cinco mil, cento e setenta e nove reais

FRANKNILVA VIEIRA MATOS
 SILVA:66080185253

Assinado de forma digital por FRANKNILVA
 VIEIRA MATOS SILVA:66080185253


Esperantinópolis/MA, 28 de fevereiro de 2024

Responsável técnico



Nome:
 CREA:

Matos
 APROVO O PRESENTE
 PROJETO BASICO EM
 07/05/2024

PLANTA LOCAÇÃO DAS ESTACAS

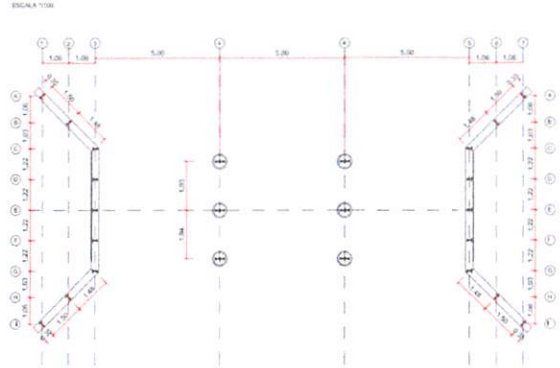


LOCAÇÃO TRANSVERSINAS

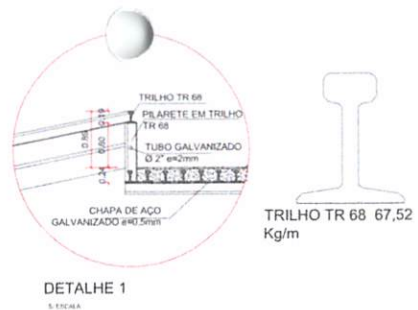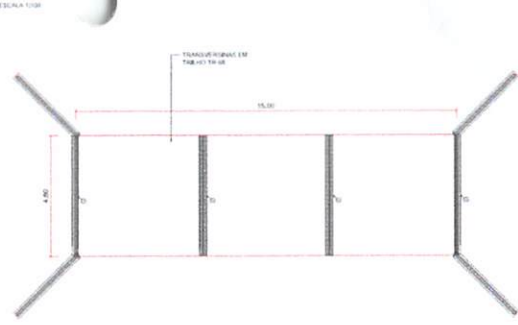


MAPA DE LOCALIZAÇÃO DAS PONTES




LOCAÇÃO DAS LONGARINAS

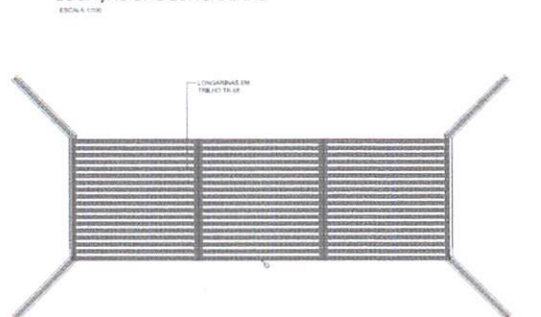


CORTE AA

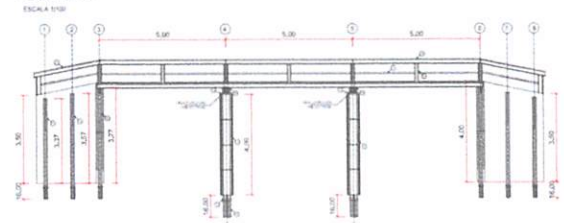


CORTE BB

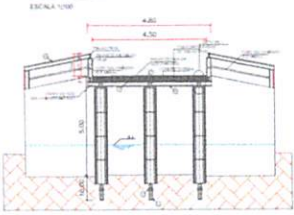


PLANTA DA LAJE

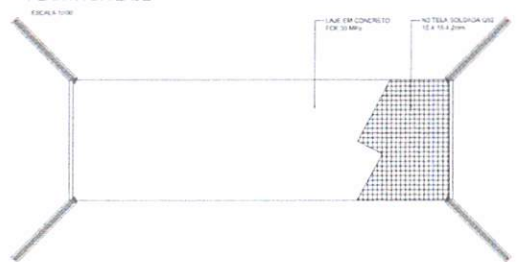


PLANTA DE FORMA DAS ALAS

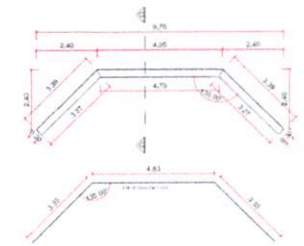

CORTE CC

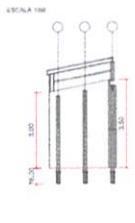

PLANTA BAIXA

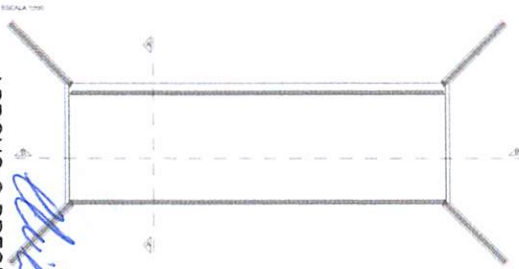

ARMAÇÃO



DETALHE DA TELA Q92 - N2 X2



PERFILADO: PERFILES MARANHÃO DE ESPERANTINÓPOLIS
 CERRA: CERRALTAZUL PERFILES MARANHÃO DE ESPERANTINÓPOLIS
 REFERÊNCIA: SINOP DE PROJETO DA OBRA DE ESPERANTINÓPOLIS
 REX 20/77
 LOCAL: ESPERANTINÓPOLIS
 CATEGORIA DE PAVIMENTO: MARANHÃO DE ESPERANTINÓPOLIS MA - 10.50 X 4.00M (POV. BOM PRINCÍPIO)

LISTA DE MATERIAIS - 15 M						
ITEM	QUANT.	DESCRIÇÃO	APLICAÇÃO	MATERIAL	UNID.	PREÇO (R\$)
1	20	TR 68 - 30,00 m (R\$ 58 kg/m)	ESTACAS	ASTM A159	1.300,40	13.508,00
2	4	TR 68 - 3,77 m (R\$ 58 kg/m)	ALAS	ASTM A159	220,89	915,57
3	12	TR 68 - 4,00 m (R\$ 58 kg/m)	PLARES	ASTM A159	270,00	3.240,00
4	8	TR 68 - 4,80 m (R\$ 58 kg/m)	TRANSVERSINAS	ASTM A159	304,10	2.432,80
5	18	TR 68 - 15,00 m (R\$ 58 kg/m)	LONGARINAS	ASTM A159	1.142,80	18.570,40
6	6	TR 68 - 2,80 m (R\$ 58 kg/m)	PLAQUETES	ASTM A159	148,00	888,00
7	TR 68 - 20,00 m (R\$ 58 kg/m)	GUARDA-CORPO	ASTM A159	2.225,80	4.051,20	4.051,20
8	4	TR 68 - 3,39 m (R\$ 58 kg/m)	GUARDA-CORPO GALVANIZADO	ASTM A159	228,89	915,57
9	15	TUBO Ø 2" - 2,20m	GUARDA-CORPO GALVANIZADO	ASTM A159	9,95	149,25
10	6	APARELHO DE APOIO METÁLICO	PLARES	SAE 1020	6,80	115,80
11	20	TALA DE JUNÇÃO 25 cm	ESTACAS	SAE 1020	6,80	115,80
12	17	CHAPA Ø 6mm - 4,0 kg/m	ALAS	CA-30	44,43	355,40
13	9	BARRA REDONDA Ø 25mm	ALAS	CA-30	1,48	39,00
14	26,35	TELA SOLDADA Q92 (1,48 kg/m²)	LAJE	CA-90	1,10	79,20
15	12	TELA SOLDADA Q92 (1,48 kg/m²)	LAJE	CA-90	1,10	79,20
TOTAL AÇO (T)						39,88
CONCRETO USUÁRIO (M³)						18,11
CONCRETO CICLÓPICO (M³)						30,71
FORMA (M²)						33,95

ESPECIFICAÇÕES TÉCNICAS

1. PAVES. EM TRILHO (TRILHO COMPLETO DAS CATEGORIAS 1 E 2) MARANHÃO DE ESPERANTINÓPOLIS ESTACAS 15M	1.1. CERRALTAZUL PERFILES MARANHÃO DE ESPERANTINÓPOLIS
2. CERRALTAZUL PERFILES MARANHÃO DE ESPERANTINÓPOLIS	2.1. CERRALTAZUL PERFILES MARANHÃO DE ESPERANTINÓPOLIS
3. CERRALTAZUL PERFILES MARANHÃO DE ESPERANTINÓPOLIS	3.1. CERRALTAZUL PERFILES MARANHÃO DE ESPERANTINÓPOLIS
4. CERRALTAZUL PERFILES MARANHÃO DE ESPERANTINÓPOLIS	4.1. CERRALTAZUL PERFILES MARANHÃO DE ESPERANTINÓPOLIS
5. CERRALTAZUL PERFILES MARANHÃO DE ESPERANTINÓPOLIS	5.1. CERRALTAZUL PERFILES MARANHÃO DE ESPERANTINÓPOLIS
6. CERRALTAZUL PERFILES MARANHÃO DE ESPERANTINÓPOLIS	6.1. CERRALTAZUL PERFILES MARANHÃO DE ESPERANTINÓPOLIS
7. CERRALTAZUL PERFILES MARANHÃO DE ESPERANTINÓPOLIS	7.1. CERRALTAZUL PERFILES MARANHÃO DE ESPERANTINÓPOLIS
8. CERRALTAZUL PERFILES MARANHÃO DE ESPERANTINÓPOLIS	8.1. CERRALTAZUL PERFILES MARANHÃO DE ESPERANTINÓPOLIS
9. CERRALTAZUL PERFILES MARANHÃO DE ESPERANTINÓPOLIS	9.1. CERRALTAZUL PERFILES MARANHÃO DE ESPERANTINÓPOLIS
26. CERRALTAZUL PERFILES MARANHÃO DE ESPERANTINÓPOLIS	26.1. CERRALTAZUL PERFILES MARANHÃO DE ESPERANTINÓPOLIS
27. CERRALTAZUL PERFILES MARANHÃO DE ESPERANTINÓPOLIS	27.1. CERRALTAZUL PERFILES MARANHÃO DE ESPERANTINÓPOLIS
28. CERRALTAZUL PERFILES MARANHÃO DE ESPERANTINÓPOLIS	28.1. CERRALTAZUL PERFILES MARANHÃO DE ESPERANTINÓPOLIS
29. CERRALTAZUL PERFILES MARANHÃO DE ESPERANTINÓPOLIS	29.1. CERRALTAZUL PERFILES MARANHÃO DE ESPERANTINÓPOLIS
30. CERRALTAZUL PERFILES MARANHÃO DE ESPERANTINÓPOLIS	30.1. CERRALTAZUL PERFILES MARANHÃO DE ESPERANTINÓPOLIS

FRANKNILVA VIEIRA Alinhado de forma
 MATOS digital por FRANKNILVA
 SILVA:66080185253 SILVA:66080185253

ESPERANTINÓPOLIS

TÍTULO: PONTE BOM PRINCÍPIO - EXTENSÃO 15,00m


CONTUDO: PLANTA BAIXA, CORTES, ELEVAÇÕES DETALHES

ESCALA	DATA	DESENHO	FRANCHA
INDICADA	FEV/2023	FRANILVA VIEIRA	FRANCHA


APPROVO O PRESENTE PROJETO BÁSICO EM 07/10/2024

Procedimento 0106052024
 Visto
 1/


PLANTA LOCAÇÃO DAS ESTACAS
ESCALA 1/500

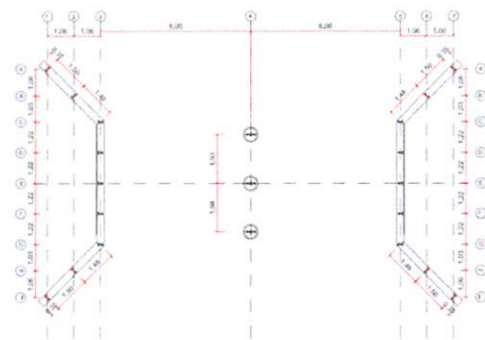


LOCAÇÃO DAS TRANSVERINAS
ESCALA 1/100

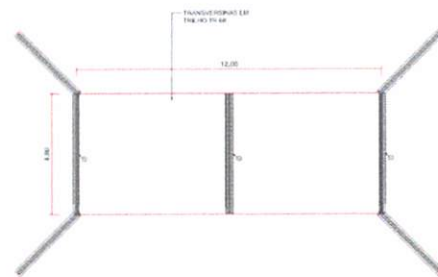


LOCAÇÃO DAS LONGARINAS
ESCALA 1/100

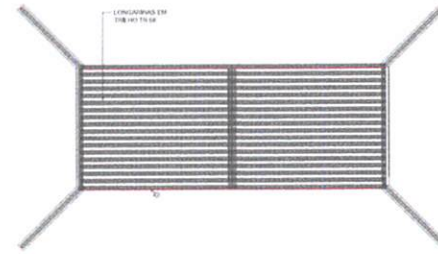


PLANTA BAIXA
ESCALA 1/100

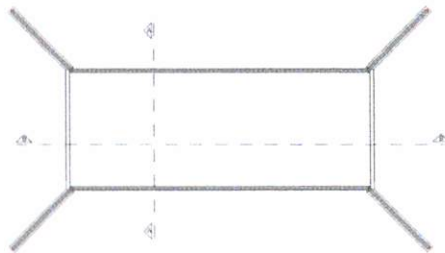


CORTE AA
ESCALA 1/100

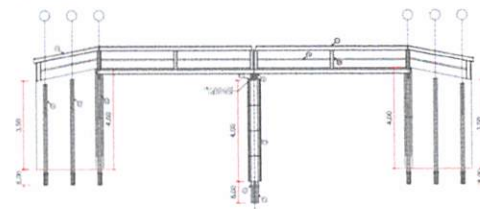


CORTE BB
ESCALA 1/100

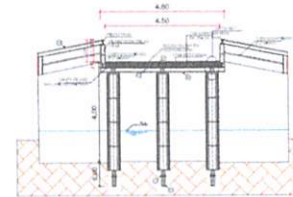


PLANTA DE FORMA DAS ALAS
ESCALA 1/50

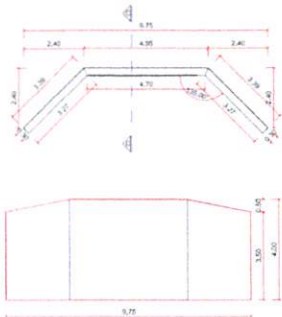

CORTE CC
ESCALA 1/50

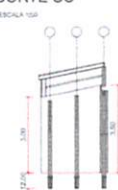




PLANTA DA LAJE
ESCALA 1/100

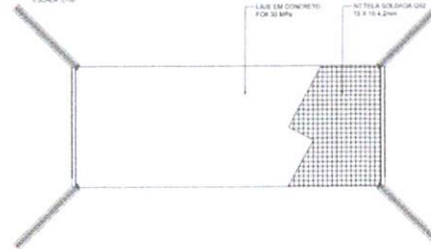

ARMAÇÃO
ESCALA 1/20



DETALHE DA TELA Q92 - N2 2X
ESCALA 1/100

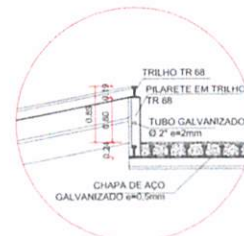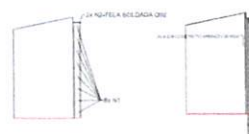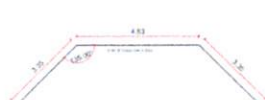

DETALHE 1
N. ESCALA



TRILHO TR 68 67,52 Kg/m

MAPA MARANHÃO - BRASIL



MAPA ESPERANTINÓPOLIS - MA



MAPA DE LOCALIZAÇÃO DAS PONTES



PROFUNDIDADE: 100%
 COORDENADA: 100%
 DATA: 10/05/2023
 LOCAL: ESPERANTINÓPOLIS - MA
 COORDENADA: 100%
 DATA: 10/05/2023

LISTA DE MATERIAIS - 12 M						
ITEM	QUANT	DESCRIÇÃO	APLICAÇÃO	MATERIAL	UNID.	PESO (Kg)
					TOTAL	PESO (T)
1	10	TR 68 - 12,0 m Ø 58 kg/m	ESTACAS	ASTM A770	810,24	8.102,40
2	4	TR 68 - 3,39 m Ø 58 kg/m	ALAS	ASTM A770	228,88	815,57
3	8	TR 68 - 4,00 m Ø 58 kg/m	PLARETES	ASTM A770	270,28	1.800,48
4	8	TR 68 - 4,00 m Ø 58 kg/m	TRANSVERSINAS	ASTM A770	324,10	1.364,58
5	18	TR 68 - 12,0 m Ø 58 kg/m	LONGARINAS	ASTM A770	810,24	14.584,32
6	8	TR 68 - 0,80 m Ø 58 kg/m	PLARETES	ASTM A770	54,32	224,10
7	2	TR 68 - 24,0 m Ø 58 kg/m	GUARDA CORPO	ASTM A770	1.820,48	8.242,96
8	4	TR 68 - 3,39 m Ø 58 kg/m	GUARDA CORPO	ASTM A770	228,88	815,57
9	12	TUBO Ø 2" - 2,80m	GUARDA CORPO GALVANIZADO		132,08	148,01
10	3	APARELHO DE APOIO METÁLICO	PLARETES			30,00
11	20	TALA DE JUNÇÃO 25 cm	ESTACAS	SAE 1020	8,00	116,00
12	17	CHAPA 5 mm (4,0 kg/m²)	LAJE	GALVANIZADA	68,00	273,60
13	8	BARRA PERÇADA Ø 25mm	ALAS	CA-60	44,40	355,40
14	30,35	TELA SOLDADA Q92 (1,48 kg/m²)	ALAS	CA-60	4,48	39,00
15	52,6	TELA SOLDADA Q92 (1,48 kg/m²)	LAJE	CA-60	1,00	52,58
				TOTAL AÇO (T)		30,00
				CONCRETO USUÁRIO (M³)		18,23
				CONCRETO COLOCADO (M³)		38,71
				FORMA (M²)		33,88

ESPECIFICAÇÕES TÉCNICAS	
1. TUBO EM TRILHO TR 68 CONECTADO DAS CORDOIEIRAS E TALA DE JUNÇÃO.	2. OBRAS EM AMBIENTE ESTERILIZADO DAS ESTACAS E TALA DE JUNÇÃO.
3. CLASSIFICAÇÃO DE PROJETO.	4. TUBO EM TRILHO TR 68 CONECTADO DAS CORDOIEIRAS E TALA DE JUNÇÃO.
5. TUBO EM TRILHO TR 68 CONECTADO DAS CORDOIEIRAS E TALA DE JUNÇÃO.	6. TUBO EM TRILHO TR 68 CONECTADO DAS CORDOIEIRAS E TALA DE JUNÇÃO.
7. TUBO EM TRILHO TR 68 CONECTADO DAS CORDOIEIRAS E TALA DE JUNÇÃO.	8. TUBO EM TRILHO TR 68 CONECTADO DAS CORDOIEIRAS E TALA DE JUNÇÃO.
9. TUBO EM TRILHO TR 68 CONECTADO DAS CORDOIEIRAS E TALA DE JUNÇÃO.	10. TUBO EM TRILHO TR 68 CONECTADO DAS CORDOIEIRAS E TALA DE JUNÇÃO.
FRANKNILVA VIEIRA Assinatura de forma digital por FRANKNILVA MATOS SILVA:66080185253
 VIEIRA MATOS VIEIRA MATOS SILVA:66080185253

ESPERANTINÓPOLIS

TÍTULO: PONTE CENTRO DO IÉ - EXTENSAO 12,00m


CONTEÚDO: PLANTA BAIXA, CORTES, ELEVAÇÕES, DETALHES

ESCALA: INDICADA DATA: FEV/2023 DESENHO: MARCELO CRUZ PRIMEIRO: MARCELO CRUZ


Processo No. 01/2023
 FLS No. 01/2023
 Visto
 08/02/2023

APROVO O PRESENTE PROJETO BÁSICO EM 07/05/2023


PLANTA LOCAÇÃO DAS ESTACAS

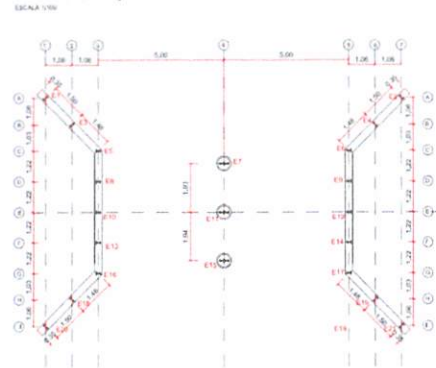


LOCAÇÃO DAS TRANSVERINAS

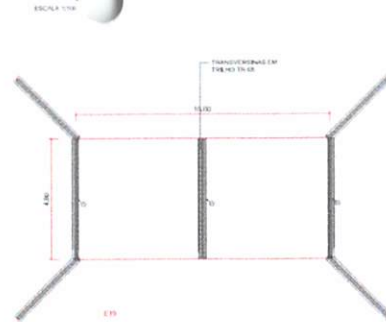


LOCAÇÃO DAS LONGARINAS

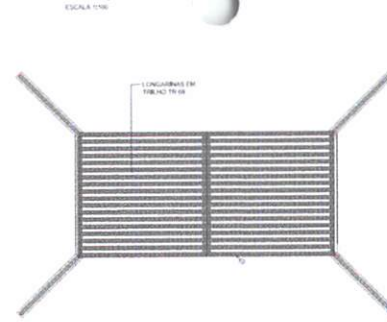


PLANTA BAIXA

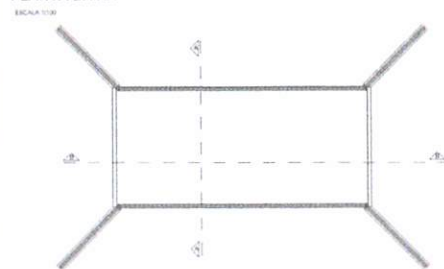


CORTE AA

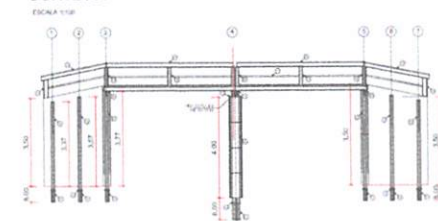


CORTE BB

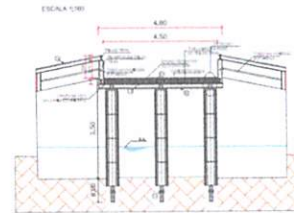


PLANTA DE FORMA DAS ALAS

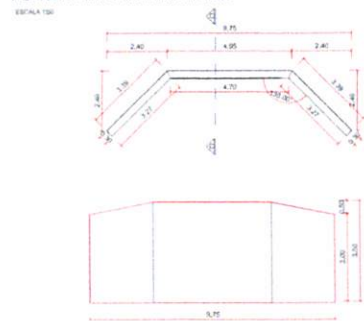




CORTE CC

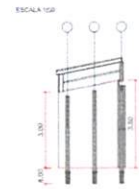

PLANTA DA LAJE

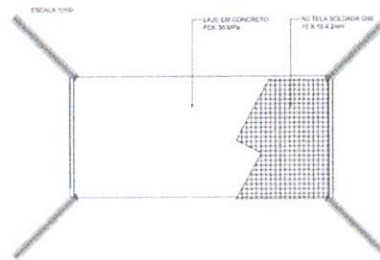

ARMAÇÃO

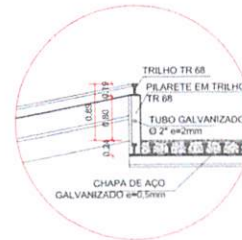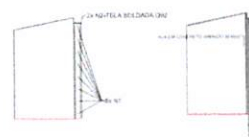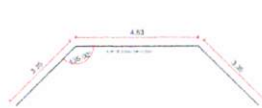

DETALHE 1

MAPA MARANHÃO - BRASIL



MAPA ESPERANTINÓPOLIS - MA



MAPA DE LOCALIZAÇÃO DAS PONTES



PROJETO: PONTILHAR MUNICIPAL DE ESPERANTINÓPOLIS/MA
 OBRA: CONSTRUÇÃO DE PONTILHAR NA RUA RICHARDE ESPERANTINÓPOLIS/MA
 REFERÊNCIA: SHAP 002/2023 (COM SINALIZAÇÃO C/REDE 2023)
 BR 267/70

LOCAL: ESPERANTINÓPOLIS/MA
 COORDENADAS: PONTE NA RUA RICHARDE ESPERANTINÓPOLIS/MA - 10.000 X 10M - 10M LARGURA

LISTA DE MATERIAIS - 10 M

ITEM	QUANT	DESCRIÇÃO	APLICAÇÃO	MATERIAL	UNID.	TOTAL	PREÇO UNIT.	TOTAL
1	10	TR.68 - 12,0 m (67,58 kg/m)	ESTACAS	ASTM A 570	m	810,24	8.102,40	8.102,40
2	4	TR.68 - 3,30 m (67,58 kg/m)	ALAS	ASTM A 570	m	228,80	915,57	915,57
3	12	TR.68 - 4,00 m (67,58 kg/m)	PLARES	ASTM A 570	m	270,58	3.240,96	3.240,96
4	4	TR.68 - 4,80 m (67,58 kg/m)	TRANSVERINAS	ASTM A 570	m	324,10	1.296,38	1.296,38
7	18	TR.68 - 10,0 m (67,58 kg/m)	LONGARINAS	ASTM A 570	m	675,20	12.153,60	12.153,60
8	8	TR.68 - 3,30 m (67,58 kg/m)	PLARETES	ASTM A 570	m	84,10	334,19	334,19
9	2	TR.48 - 20,0 m (67,58 kg/m)	GUARDA CORPO	ASTM A 570	m	1.350,40	2.100,80	2.100,80
10	4	TR.68 - 3,30 m (67,58 kg/m)	GUARDA CORPO	ASTM A 570	m	228,80	915,57	915,57
11	10	TUBO Ø 2" - 2,30m	GUARDA CORPO GALVANIZADO		m	9,98	36,64	36,64
12	6	AFIARILHO DE APOIO METALICO	PLARES					
13	20	TALA DE JUNÇÃO 25 cm	ESTACAS	SUE 1000	m	116,50	0,12	0,12
14	17	CHAPA 10 mm - 14,0 x 9,0 mm	ALAS	GALVANIZADA	m	6,80	116,50	0,12
N1	8	BARNA RIGIDA Ø 25mm	ALAS	CA-50		44,43	355,40	0,16
N2	20,35	TELA BUCADA Q92 (1,48 kg/m²)	ALAS	CA-60		1,48	29,90	0,11
N3	48	TELA BUCADA Q92 (1,48 kg/m²)	LAJE	CA-60		1,10	62,80	0,22
				TOTAL AÇO (T)			24,41	
				CONCRETO USADO (M³)			14,31	
				CONCRETO C/OLICO (M³)			30,71	
				FORMA (M²)			33,95	

ESPECIFICAÇÕES TÉCNICAS

1. PONTE EM TRELIÇA EM SEÇÃO METÁLICA COM ESTACAS EM ALAS DE 10M.	2. OBRAS DE ARTE EM ESTACAS EM ALAS DE 10M.
3. CLASSIFICAÇÃO: PONTE EM TRELIÇA EM SEÇÃO METÁLICA COM ESTACAS EM ALAS DE 10M.	4. OBRAS DE ARTE EM ESTACAS EM ALAS DE 10M.
5. OBRAS DE ARTE EM ESTACAS EM ALAS DE 10M.	6. OBRAS DE ARTE EM ESTACAS EM ALAS DE 10M.
7. OBRAS DE ARTE EM ESTACAS EM ALAS DE 10M.	8. OBRAS DE ARTE EM ESTACAS EM ALAS DE 10M.
9. OBRAS DE ARTE EM ESTACAS EM ALAS DE 10M.	10. OBRAS DE ARTE EM ESTACAS EM ALAS DE 10M.
99. OBRAS DE ARTE EM ESTACAS EM ALAS DE 10M.	100. OBRAS DE ARTE EM ESTACAS EM ALAS DE 10M.

FRANKILVA VEIRA - Avenida de Gama
 MATOS - 6608018253
 SILVA/6608018253



TÍTULO: PONTE LARANJAL - EXTENSÃO 10,00m

CONTEÚDO: PLANTA BAIXA, CORTES, ELEVAÇÕES, DETALHES

ESCALA INDICADA	DATA	DESENHO	PRIMEIRA
	FEV/2024	FRANKILVA VEIRA	

APROVO O PRESENTE PROJETO BÁSICO EM 07/05/2024

Frankilva

PRODUÇÃO DE ARQUITETURA
 FÍS. Nº 1
 VISÃO

	IMP ENGENHARIA		04-24
	RELATÓRIO DE SONDAGEM		REVISÃO: 001
	CLIENTE: PREFEITURA DE ESPERANTINÓPOLIS	OBRA: PONTE POVOADO BOM PRINCÍPIO	PÁGINA: 1/7
	LOCAL: POVOADO BOM PRINCÍPIO	EMISSÃO: 16/02/2024	

1. INTRODUÇÃO

Apresentamos este relatório de prospecção geotécnica e geológica do solo através de sondagem de simples reconhecimento com SPT, executada conforme as versões atuais das seguintes normas da ABNT: NBR 6484, NBR 6502 e NBR 13441.

2. SERVIÇOS EXECUTADOS

Execução de 03 furos de sondagem(ns), com o total de 59,00 m perfurado(s).

3. METODOLOGIA

O processo de perfuração da sondagem inicia-se com emprego do trado concha ou cavadeira até a profundidade de 1m, nos avanços de perfuração subsequentes, intercalados pela realização de ensaio e amostragem, utiliza-se o trado helicoidal até atingir o nível d'água ou quando o avanço da perfuração for inferior a 5 cm após 10 min de operação. A partir de então passa-se ao método de perfuração por circulação d'água. Durante o processo de perfuração utiliza-se a instalação de tubo de revestimento para estabilidade das paredes do furo.

A cada metro de perfuração, a partir de 1 m de profundidade, são colhidas amostras do solo por meio do amostrador-padrão e executado o SPT.

O SPT é realizado apoiando-se, inicialmente, a composição de cravação na profundidade da cota de ensaio e, em seguida, posicionando o martelo sobre a cabeça de bater, anotando-se as penetrações relativas ao avanço estático, caso ocorram, nesses dois estágios iniciais. A cravação do amostrador-padrão se dá através de impactos sucessivos do martelo caindo livremente de uma altura de 75 cm de elevação, anotando-se, separadamente, a quantidade de golpes para a penetração de cada um dos três segmentos de 15 cm do amostrador-padrão. O índice de resistência à penetração N é soma da quantidade de golpes da 2ª e da 3ª sequência de penetração correspondente aos dois últimos segmentos de 15 cm do amostrador-padrão.

As amostras são coletadas do bico do amostrador-padrão e acondicionadas em recipientes herméticos para, através de exames táctil visuais, determinar a classificação do material quanto a sua granulometria, plasticidade, cor e origem.

4. EQUIPAMENTOS UTILIZADOS

- a) torre com roldana, moitão e corda;
- b) tubos de revestimento;
- c) hastes de perfuração/cravação;
- d) trado-concha ou cavadeira manual;
- e) trado helicoidal;
- f) trépano/peça de lavagem;
- g) amostrador-padrão;
- h) cabeça de bater;
- i) martelo padronizado;
- j) baldinho para esgotar o furo;
- k) medidor de nível d'água;
- l) metro de balcão ou trena;
- m) recipientes para amostras;
- n) bomba d'água centrífuga motorizada;
- o) caixa d'água ou tambor com divisória interna para decantação;
- p) ferramentas gerais necessárias para a operação.

5. ANEXOS

- Perfil individual de sondagem;
- Memorial fotográfico;
- Croqui de localização de sondagem.

Travessa da Republica nº69 /Bairro: Diamante
Fone: (98)32610858

RESP. TÉCNICO:


APROVO O PRESENTE
PROJETO BASICO EM
07/05/2024

SONDAGEM DE SIMPLES RECONHECIMENTO DO SOLO COM SPT - NBR 6484/2020

CLIENTE: PREFEITURA DE ESPERANTINÓPOLIS

OBRA: PONTE POVOADO BOM PRINCÍPIO

LOCAL: POVOADO BOM PRINCÍPIO

SONDAGEM À PERCUSSÃO: **SP01**

INÍCIO: 03/02/2024 TÉRMINO: 03/02/2024 COTA: 0,00

DATUM: COORD. N: E:

GRÁFICO SPT	PROFUNDIDADE (m)	ENSAIO DE PENETRAÇÃO (GOLPES/PENET.)			RESISTÊNCIA À PENETRAÇÃO		INTERPRETAÇÃO GEOLÓGICA	PERFIL GEOLÓGICO	PROFUNDIDADE DA CAMADA (m)	AMOSTRADOR BIPARTIDO: Ø INTERNO = 34,9 mm PESO: 65 Kg Ø EXTERNO = 50,8 mm ALTURA DE QUEDA: 75 cm SISTEMA MANUAL	NÍVEL D'ÁGUA	AVANÇO
		1	2	3	INI.	FIN.						
	1,00	1/15	1/15	1/15	2	2	01 02 03 04 05 06 07 08 09 10 11 17 18 19 20	2,70	ATERRO, SILTE-ARGILOSO, DE CONSISTÊNCIA MUITO MOLE A MÉDIA, COR VARIEGADA	3,50	TH	
	2,00	3/15	4/15	4/15	7	8		ARGILA-SILTOSA, DE CONSISTÊNCIA MOLE A RIJA, COR VARIEGADA				
	3,00	2/15	2/15	3/15	4	5			SILTE-ARENO-ARGILOSO, POUCO COMPACTO A MEDIANAMENTE COMPACTO, COR VARIEGADA			
	4,00	3/15	4/15	4/15	7	8		ARGILA-SILTOSA, DE CONSISTÊNCIA MÉDIA A DURA, COR VARIEGADA				
	5,00	2/15	3/15	3/15	5	6			ARGILA-SILTOSA, DE CONSISTÊNCIA DURA, COR VARIEGADA			
	6,00	3/15	3/15	4/15	6	7		ARGILA-SILTOSA, DE CONSISTÊNCIA MÉDIA A DURA, COR VARIEGADA				
	7,00	4/15	5/15	6/15	9	11			ARGILA-SILTOSA, DE CONSISTÊNCIA MÉDIA A DURA, COR VARIEGADA			
	8,00	3/15	4/15	4/15	7	8		ARGILA-SILTOSA, DE CONSISTÊNCIA MÉDIA A DURA, COR VARIEGADA				
	9,00	4/15	5/15	6/15	9	11			ARGILA-SILTOSA, DE CONSISTÊNCIA MÉDIA A DURA, COR VARIEGADA			
	10,00	3/15	4/15	4/15	7	8		ARGILA-SILTOSA, DE CONSISTÊNCIA MÉDIA A DURA, COR VARIEGADA				
	11,00	4/15	4/15	5/15	8	9			ARGILA-SILTOSA, DE CONSISTÊNCIA MÉDIA A DURA, COR VARIEGADA			
	12,00	4/15	5/15	5/15	9	10		ARGILA-SILTOSA, DE CONSISTÊNCIA MÉDIA A DURA, COR VARIEGADA				
	13,00	5/15	5/15	5/15	10	10			ARGILA-SILTOSA, DE CONSISTÊNCIA MÉDIA A DURA, COR VARIEGADA			
	14,00	5/15	6/15	6/15	11	12		ARGILA-SILTOSA, DE CONSISTÊNCIA MÉDIA A DURA, COR VARIEGADA				
	15,00	18/15	12/15	18/15	30	30			ARGILA-SILTOSA, DE CONSISTÊNCIA MÉDIA A DURA, COR VARIEGADA			
	16,00	13/15	22/15	28/15	35	50		ARGILA-SILTOSA, DE CONSISTÊNCIA MÉDIA A DURA, COR VARIEGADA				
	17,00	17/15	23/15	27/9	40	24			ARGILA-SILTOSA, DE CONSISTÊNCIA MÉDIA A DURA, COR VARIEGADA			
	18,00	19/15	25/15	25/7	44	22		ARGILA-SILTOSA, DE CONSISTÊNCIA MÉDIA A DURA, COR VARIEGADA				
	19,00	23/15	30/15	20/5	53	20			ARGILA-SILTOSA, DE CONSISTÊNCIA MÉDIA A DURA, COR VARIEGADA			
	20,00	24/15	34/15	16/4	58	19						

LEGENDAS: 30 cm INICIAIS (red line), 30 cm FINAIS (blue dashed line), TRADO CAVADEIRA - TC (red line), TRADO HELICOIDAL - TH (blue dashed line), CIRCULAÇÃO DE ÁGUA - CA (red line), REVESTIMENTO - R (blue dashed line), ATERRO - AT (red line), SOLO ALUVIONAR - SA (blue dashed line), SOLO COLUVIONAR - SC (red line), SOLO FLUVIAL - SF (blue dashed line), SOLO MARINHO - SM (red line), SOLO RESIDUAL - SR (blue dashed line)

N.A. LEITURAS:
1) 4,70m
2) 3,50m

OBS.: SONDAÇÃO LIMITADA POR NÚMERO DE GOLPES



DATA: 16/02/2024	TRABALHO N°:	FOLHA: 01/01	RESP.:
ESCALA:	DESENHISTA: Ivanildo Junior	SONDADOR: Jean Carlos	

❖ IMP ENGENHARIA ❖

APROVO O PRESENTE PROJETO BÁSICO EM
07/05/2024

SONDAGEM DE SIMPLES RECONHECIMENTO DO SOLO COM SPT - NBR 6484/2020

CLIENTE: PREFEITURA DE ESPERANTINÓPOLIS

OBRA: PONTE POVOADO BOM PRINCÍPIO

LOCAL: POVOADO BOM PRINCÍPIO

SONDAGEM À PERCUSSÃO: **SP01**

INÍCIO: 03/02/2024 TÉRMINO: 03/02/2024 COTA:


DATUM: COORD. N: E:

GRÁFICO SPT	PROFUNDIDADE (m)	ENSAIO DE PENETRAÇÃO (GOLPES/PENET.)	RESISTÊNCIA À PENETRAÇÃO		INTERPRETAÇÃO GEOLÓGICA	PERFIL GEOLÓGICO	PROFUNDIDADE DA CAMADA (m)	AMOSTRADOR BIPARTIDO: Ø INTERNO = 34,9 mm PESO: 65 Kg Ø EXTERNO = 50,8 mm ALTURA DE QUEDA: 75 cm SISTEMA MANUAL	NÍVEL D'ÁGUA	AVANÇO
			INI.	FIN.						
	19	24 15	34 15	16 4	58	50				
	21,00							LIMITE DA SONDAGEM		
	22,00							FURO PARALISADO CONFORME DESCRITO NO ITEM 5.2.4.2 DA NORMA NBR6484:2020 - SOLO - SONDAGEM DE SIMPLES RECONHECIMENTO COM SPT.		
	23,00									
	24,00									
	25,00									
	26,00									
	27,00									
	28,00									
	29,00									
	30,00									
	31,00									
	32,00									
	33,00									
	34,00									
	35,00									
	36,00									
	37,00									
	38,00									
	39,00									
	40,00									

LEGENDAS: 30 cm INICIAIS 30 cm FINAIS TRADO CAVADEIRA - TC • TRADO HELICOIDAL - TH • CIRCULAÇÃO DE ÁGUA - CA • REVESTIMENTO
ATERRO - AT • SOLO ALUVIONAR - SA • SOLO COLUVIONAR - SC • SOLO FLUVIAL - SF • SOLO MARINHO - SM • SOLO RESIDUAL - SR

N.A. LEITURAS:
1) 4,70m
2) 3,50m

OBS.: SONDAGEM LIMITADA POR NUMERO DE GOLPES

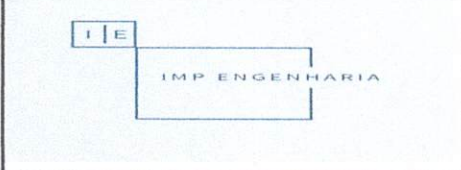

DATA: 16/02/2024	TRABALHO N°:	FOLHA: 02/01	RESP.:
ESCALA:	DESENHISTA: Ivanildo Junior	SONDADOR: Jean Carlos	

APROVO O PRESENTE PROJETO BASICO EM
07/05/2024

RELATÓRIO FOTOGRÁFICO SP01

Processo Nº 01/08052/24
Fls. Nº 081
Data



Cliton
APROVO O PRESENTE
PROJETO BASICO EM
07/05/2024

SONDAGEM DE SIMPLES RECONHECIMENTO DO SOLO COM SPT - NBR 6484/2020

CLIENTE: PREFEITURA DE ESPERANTINÓPOLIS

OBRA: PONTE POVOADO BOM PRINCÍPIO

LOCAL: POVOADO BOM PRINCÍPIO

SONDAGEM À PERCUSSÃO: **SP02**

INÍCIO: 03/02/2024 TÉRMINO: 03/02/2024 COTA:

DATUM: COORD. N: E:

GRÁFICO SPT	PROFUNDIDADE (m)	ENSAIO DE PENETRAÇÃO (GOLPES/PENET.)		RESISTÊNCIA À PENETRAÇÃO		INTERPRETAÇÃO GEOLÓGICA	PERFIL GEOLÓGICO	PROFUNDIDADE DA CAMADA (m)	AMOSTRADOR BIPARTIDO: Ø INTERNO = 34,9 mm PESO: 65 Kg Ø EXTERNO = 50,8 mm ALTURA DE QUEDA: 75 cm SISTEMA MANUAL	NÍVEL D'ÁGUA	AVANÇO
		INI.	FIN.	INI.	FIN.						
	1,00	1/15	1/15	2	2	-	01	1,90	ATERRO, SILTE-ARGILOSO, DE CONSISTÊNCIA MUITO MOLE A MOLE, COR VARIEGADA	3,15	TH
	2,00	2/15	2/15	4	5	-	01				
	3,00	2/15	3/15	4	6	-	01				
	4,00	2/15	2/15	4	5	-	01				
	5,00	3/15	3/15	6	6	-	01				
	6,00	2/15	3/15	5	6	-	01				
	7,00	3/15	4/15	7	9	-	01				
	8,00	4/15	5/15	9	10	-	01	8,00			
	9,00	5/15	5/15	10	11	-	01	9,00			
	10,00	3/15	4/15	7	8	-	01				
	11,00	4/15	6/15	10	12	-	01				
	12,00	5/15	5/15	10	10	-	01	12,00			
	13,00	5/15	2/15	7	4	-	01				
	14,00	12/15	14/15	26	30	-	01				
	15,00	15/15	20/15	35	45	-	01				
	16,00	18/15	22/15	40	50	-	01	16,00			
	17,00	20/15	23/15	43	50	-	01				
	18,00	24/15	26/15	50	50	-	01				
	19,00	27/15	33/15	60	50	-	01	19,00			
20,00											

LEGENDAS: 30 cm INICIAIS 30 cm FINAIS TRADO CAVADEIRA - TC • TRADO HELICOIDAL - TH • CIRCULAÇÃO DE ÁGUA - CA • REVESTIMENTO
 ATERRO - AT • SOLO ALUVIONAR - SA • SOLO COLUVIONAR - SC • SOLO FLUVIAL - SF • SOLO MARINHO - SM • SOLO RESIDUAL - SR

OBS.: SONDAGEM LIMITADA POR NUMERO DE GOLPES

	DATA: 16/02/2024	TRABALHO N°:	FOLHA: 01/01
	ESCALA:	DESENHISTA: Ivanildo Junior	SONDADOR: Jean Carlos

N.A. LEITURAS:
 1) 4,20m
 2) 3,15m

APROVO O PRESENTE PROJETO BASICO EM
 07 / 05 / 2024

SONDAGEM DE SIMPLES RECONHECIMENTO DO SOLO COM SPT - NBR 6484/2020

Processo Nº 0780630
09374

CLIENTE: PREFEITURA DE ESPERANTINÓPOLIS

SONDAGEM À PERCUSSÃO: **SP02**

OBRA: PONTE POVOADO BOM PRINCÍPIO

INÍCIO: 03/02/2024 TÉRMINO: 03/02/2024 COTA:

LOCAL: POVOADO BOM PRINCÍPIO

DATUM: COORD. N: E:


GRÁFICO SPT	PROFUNDIDADE (m)	ENSAIO DE PENETRAÇÃO (GOLPES/PENET.)	RESISTÊNCIA À PENETRAÇÃO		INTERPRETAÇÃO GEOLÓGICA	PERFIL GEOLÓGICO	PROFUNDIDADE DA CAMADA (m)	AMOSTRADOR BIPARTIDO:	NÍVEL D'ÁGUA	AVANÇO
			Ø INTERNO = 34.9 mm	Ø EXTERNO = 50.8 mm				PESO: 65 Kg		
10 20 30 40	21,00 22,00 23,00 24,00 25,00 26,00 27,00 28,00 29,00 30,00 31,00 32,00 33,00 34,00 35,00 36,00 37,00 38,00 39,00 40,00		INI.	FIN.				DESCRIÇÃO DO MATERIAL		
								LIMITE DA SONDAGEM		
								FURO PARALISADO CONFORME DESCRITO NO ITEM 5.2.4.2 DA NORMA NBR6484:2020 - SOLO - SONDAGEM DE SIMPLES RECONHECIMENTO COM SPT.		

LEGENDAS: 30 cm INICIAIS 30 cm FINAIS TRADO CAVADEIRA - TC • TRADO HELICOIDAL - TH • CIRCULAÇÃO DE ÁGUA - CA • REVESTIMENTO


ATERRO - AT • SOLO ALUVIONAR - SA • SOLO COLUVIONAR - SC • SOLO FLUVIAL - SF • SOLO MARINHO - SM • SOLO RESIDUAL - SR

N.A. LEITURAS:
1) 4,20m
2) 3,15m

OBS.: SONDAGEM LIMITADA POR NUMERO DE GOLPES

	DATA:	TRABALHO Nº:	FOLHA:	RESP.:
	16/02/2024		02/01	
ESCALA:	DESENHISTA:	SONDADOR:		
	Ivanildo Junior	Jean Carlos		

❖ IMP ENGENHARIA ❖


APROVO O PRESENTE PROJETO BASICO EM
07/05/2024

RELATÓRIO FOTOGRÁFICO SP02

Processo Nº 018002000
Emissão nº 004
Visto *e*



Clitor
APROVO O PRESENTE
PROJETO BASICO EM
07/05/2024

SONDAGEM DE SIMPLES RECONHECIMENTO DO SOLO COM SPT - NBR 6484/2020

CLIENTE: PREFEITURA DE ESPERANTINÓPOLIS
 OBRA: PONTE POVOADO BOM PRINCÍPIO
 LOCAL: POVOADO BOM PRINCÍPIO

SONDAGEM À PERCUSSÃO: **SP03**


INÍCIO: 04/02/2024 TÉRMINO: 04/02/2024 COTA:
 DATUM: COORD. N: E:

GRÁFICO SPT	PROFUNDIDADE (m)	ENSAIO DE PENETRAÇÃO (GOLPES/PENET.)			RESISTÊNCIA À PENETRAÇÃO		INTERPRETAÇÃO GEOLÓGICA	PERFIL GEOLÓGICO	PROFUNDIDADE DA CAMADA (m)	AMOSTRADOR BIPARTIDO: Ø INTERNO = 34,9 mm PESO: 65 Kg Ø EXTERNO = 50,8 mm ALTURA DE QUEDA: 75 cm SISTEMA MANUAL	NÍVEL D'ÁGUA	AVANÇO
		1	2	3	INI.	FIN.						
	1,00	1/15	1/15	1/15	2	2						
	1,50	4/15	4/15	5/15	8	9		01		ATERRO, SILTE-ARGILOSO, DE CONSISTÊNCIA MUITO MOLE A MÉDIA, COR VARIEGADA		TH
	2,00	2/15	3/15	5/15	5	8		02				
	3,00	3/15	3/15	3/15	6	6	-		3,00			
	4,00	2/15	3/15	3/15	5	6					3,60	
	5,00	3/15	2/15	3/15	5	5						
	6,00	4/15	4/15	4/15	8	8						
	7,00	3/15	3/15	4/15	6	7						
	8,00	4/15	4/15	5/15	8	9			8,60			
	9,00	3/15	4/15	4/15	7	8						
	10,00	4/15	5/15	4/15	9	9						
	11,00	5/15	5/15	5/15	10	10						CA
	12,00	5/15	5/15	6/15	10	11						
	13,00	5/15	7/15	7/15	12	14						
	14,00	7/15	7/15	8/15	14	15						
	15,00	13/15	15/15	20/15	28	35						
	16,00	16/15	20/15	30/15	36	50						
	17,00	20/15	22/15	28/15	42	50		17	16,80			
	18,00	22/15	20/15	30/12	42	50		18				
	19,00	24/15	25/15	25/9	49	50		19				
20,00	26/15	29/15	21/7	55	22		20	20,00				

LEGENDAS:
 30 cm INICIAIS 30 cm FINAIS TRADO CAVADEIRA - TC - TRADO HELICOIDAL - TH - CIRCULAÇÃO DE ÁGUA - CA - REVESTIMENTO
 ATERRO - AT - SOLO ALUVIONAR - SA - SOLO COLUVIONAR - SC - SOLO FLUVIAL - SF - SOLO MARINHO - SM - SOLO RESIDUAL - SR

N.A. LEITURAS:
 1) 4,82m
 2) 3,60m

OBS.: SONDAGEM LIMITADA POR NUMERO DE GOLPES

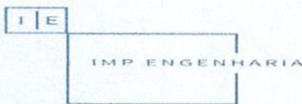

DATA: 16/02/2024	TRABALHO Nº:	FOLHA: 01/01	RESP.:
ESCALA:	DESENHISTA: Ivanildo Junior	SONDADOR: Jean Carlos	

APROVO O PRESENTE
 PROJETO BASICO EM
 07/05/2024

SONDAGEM DE SIMPLES RECONHECIMENTO DO SOLO COM SPT - NBR 6484/2020

CLIENTE: PREFEITURA DE ESPERANTINÓPOLIS
 OBRA: PONTE POVOADO BOM PRINCÍPIO
 LOCAL: POVOADO BOM PRINCÍPIO

SONDAGEM À PERCUSSÃO: **SP03**

INÍCIO: 04/02/2024 TÉRMINO: 04/02/2024 COTA:
 DATUM: COORD. N: E:

GRÁFICO SPT 10 20 30 40	PROFUNDIDADE (m)	ENSAIO DE PENETRAÇÃO (GOLPES/PENET.)	RESISTÊNCIA A PENETRAÇÃO		INTERPRETAÇÃO GEOLÓGICA	PERFIL GEOLÓGICO	PROFUNDIDADE DA CAMADA (m)	AMOSTRADOR BIPARTIDO:	NÍVEL D'ÁGUA	AVANÇO
			INI.	FIN.				Ø INTERNO = 34,9 mm PESO: 65 Kg Ø EXTERNO = 50,8 mm ALTURA DE QUEDA: 75 cm		
SISTEMA MANUAL								DESCRIÇÃO DO MATERIAL		
	21,00	26 15	29 15	21 7				LIMITE DA SONDAÇÃO		
	22,00							FURO PARALISADO CONFORME DESCRITO NO ITEM 5.2.4.2 DA NORMA NBR6484:2020 - SOLO - SONDAÇÃO DE SIMPLES RECONHECIMENTO COM SPT.		
	23,00									
	24,00									
	25,00									
	26,00									
	27,00									
	28,00									
	29,00									
	30,00									
	31,00									
	32,00									
	33,00									
	34,00									
	35,00									
	36,00									
	37,00									
	38,00									
	39,00									
	40,00									

LEGENDAS: 30 cm INICIAIS 30 cm FINAIS TRADO CAVADEIRA - TC • TRADO HELICOIDAL - TH • CIRCULAÇÃO DE ÁGUA - CA • REVESTIMENTO
 ATERRO - AT • SOLO ALUVIONAR - SA • SOLO COLUVIONAR - SC • SOLO FLUVIAL - SF • SOLO MARINHO - SM • SOLO RESIDUAL - SR

N.A. LEITURAS:
 1) 4,82m
 2) 3,60m

OBS.: SONDAÇÃO LIMITADA POR NÚMERO DE GOLPES



DATA: 16/02/2024	TRABALHO N°:	FOLHA: 02/01	RESP.:
ESCALA:	DESENHISTA: Ivanildo Junior	SONDADOR: Jean Carlos	

❖ IMP ENGENHARIA ❖

APROVO O PRESENTE PROJETO BASICO EM
 07/05/2024

RELATÓRIO FOTOGRÁFICO SP03


Processo Nº 010706/2011
Fls Nº 082
Fol 2



Ali Ton
APROVO O PRESENTE
PROJETO BASICO EM
07/05/2014

IMP ENGENHARIA

Fis 04-24

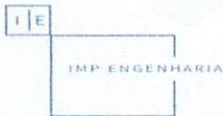**RELATÓRIO DE SONDAGEM**

REVISÃO: 001

CLIENTE: PREFEITURA DE ESPERANTINÓPOLIS
OBRA: PONTE POVOADO DE LARANJAL
LOCAL: POVOADO DE LARANJAL

PÁGINA: 1/7

EMISSÃO: 16/02/2024

1. INTRODUÇÃO

Apresentamos este relatório de prospecção geotécnica e geológica do solo através de sondagem de simples reconhecimento com SPT, executada conforme as versões atuais das seguintes normas da ABNT: NBR 6484, NBR 6502 e NBR 13441.

2. SERVIÇOS EXECUTADOS

Execução de 03 furos de sondagem(ns), com o total de 35,00 m perfurado(s).

3. METODOLOGIA

O processo de perfuração da sondagem inicia-se com emprego do trado concha ou cavadeira até a profundidade de 1m, nos avanços de perfuração subsequentes, intercalados pela realização de ensaio e amostragem, utiliza-se o trado helicoidal até atingir o nível d'água ou quando o avanço da perfuração for inferior a 5 cm após 10 min de operação. A partir de então passa-se ao método de perfuração por circulação d'água. Durante o processo de perfuração utiliza-se a instalação de tubo de revestimento para estabilidade das paredes do furo.

A cada metro de perfuração, a partir de 1 m de profundidade, são colhidas amostras do solo por meio do amostrador-padrão e executado o SPT.

O SPT é realizado apoiando-se, inicialmente, a composição de cravação na profundidade da cota de ensaio e, em seguida, posicionando o martelo sobre a cabeça de bater, anotando-se as penetrações relativas ao avanço estático, caso ocorram, nesses dois estágios iniciais. A cravação do amostrador-padrão se dá através de impactos sucessivos do martelo caindo livremente de uma altura de 75 cm de elevação, anotando-se, separadamente, a quantidade de golpes para a penetração de cada um dos três segmentos de 15 cm do amostrador-padrão. O índice de resistência à penetração N é soma da quantidade de golpes da 2ª e da 3ª sequência de penetração correspondente aos dois últimos segmentos de 15 cm do amostrador-padrão.

As amostras são coletadas do bico do amostrador-padrão e acondicionadas em recipientes herméticos para, através de exames tátil visuais, determinar a classificação do material quanto a sua granulometria, plasticidade, cor e origem.

4. EQUIPAMENTOS UTILIZADOS

- torre com roldana, moitão e corda;
- tubos de revestimento;
- hastes de perfuração/cravação;
- trado-concha ou cavadeira manual;
- trado helicoidal;
- trépano/peça de lavagem;
- amostrador-padrão;
- cabeça de bater;
- martelo padronizado;
- baldinho para esgotar o furo;
- medidor de nível d'água;
- metro de balcão ou trena;
- recipientes para amostras;
- bomba d'água centrífuga motorizada;
- caixa d'água ou tambor com divisória interna para decantação;
- ferramentas gerais necessárias para a operação.

5. ANEXOS

- Perfil individual de sondagem;
- Memorial fotográfico;
- Croqui de localização de sondagem.

Travessa da Republica n°69 /Bairro: Diamante
Fone: (98)32610858

RESP. TÉCNICO:

APROVO O PRESENTE
PROJETO BASICO EM

07/05/2024


Processo Nº 010905/2024
 Fis Nº 093
 Visto/2020

SONDAGEM DE SIMPLES RECONHECIMENTO DO SOLO COM SPT - NBR 6484/2020

CLIENTE: PREFEITURA DE ESPERANTINÓPOLIS
 OBRA: PONTE DO POVOADO DE LARANJAL
 LOCAL: POVOADO DE LARANJAL

SONDAGEM À PERCUSSÃO: SP01

INÍCIO: 01/02/2024 TÉRMINO: 01/02/2024 COTA:
 DATUM: COORD. N: E:

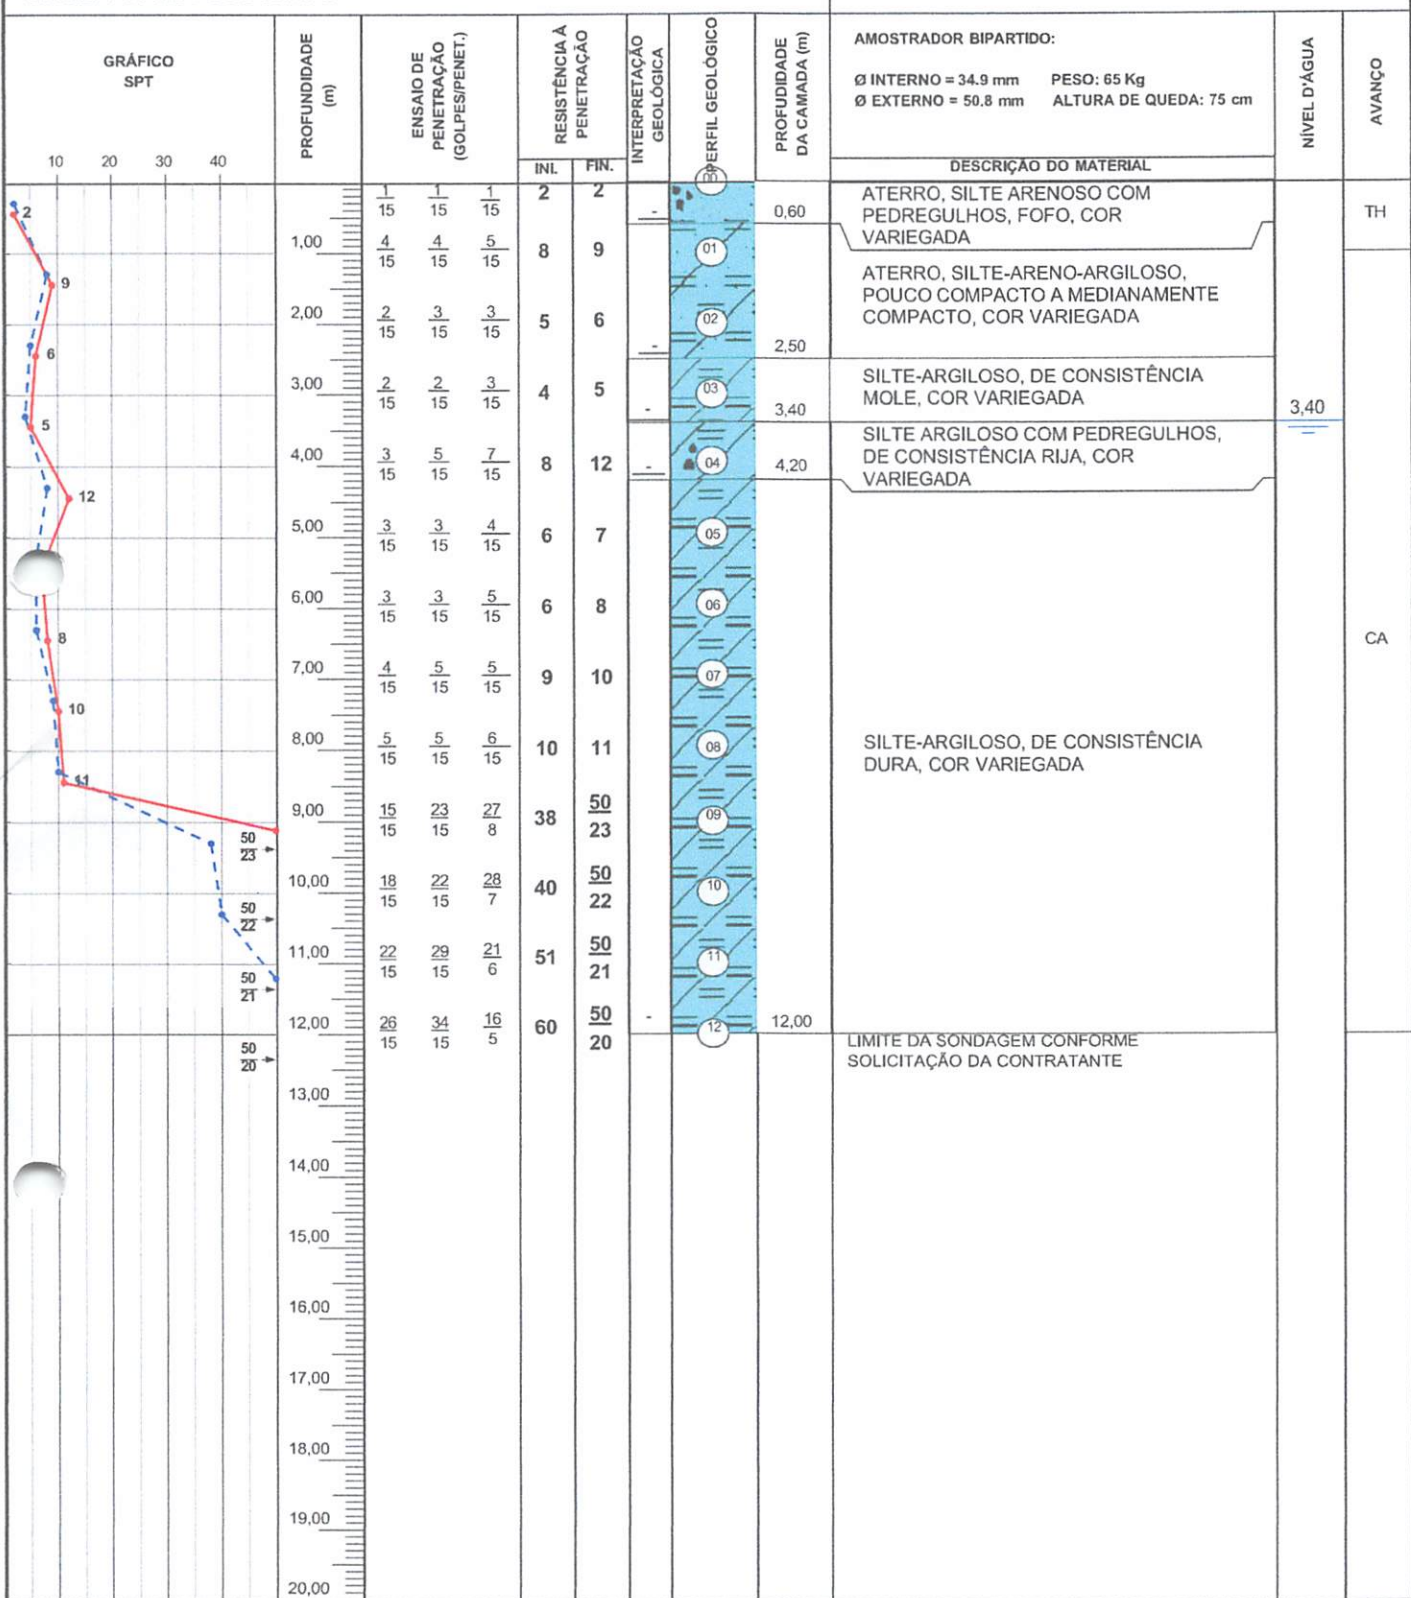

LEGENDAS:
 30 cm INICIAIS 30 cm FINAIS TRADO CAVADEIRA - TC • TRADO HELICOIDAL - TH • CIRCULAÇÃO DE ÁGUA - CA • REVESTIMENTO

ATERRO - AT • SOLO ALUVIONAR - SA • SOLO COLUVIONAR - SC • SOLO FLUVIAL - SF • SOLO MARINHO - SM • SOLO RESIDUAL - SR

N.A. LEITURAS:
 1) 5,60m
 2) 3,40m

OBS.: SONDAGEM LIMITADA POR NUMERO DE GOLPES

IMP ENGENHARIA

DATA: 18/02/2024	TRABALHO Nº:	FOLHA: 01/01	RESP.:
ESCALA:	DESENHISTA: IVANILDO JUNIOR	SONDADOR: JEAN CARLOS	

❖ IMP ENGENHARIA ❖

Alto
APROVO O PRESENTE PROJETO BASICO EM 07/05/2024

RELATÓRIO FOTOGRÁFICO SP01

Processo Nº 018205200
Fls Nº 108
Visto



Uilton
APROVO O PRESENTE
PROJETO BASICO EM
07 / 05 / 2024

SONDAGEM DE SIMPLES RECONHECIMENTO DO SOLO COM SPT - NBR 6484/2020

PROJETO Nº 01.0205020
202

CLIENTE: PREFEITURA DE ESPERANTINÓPOLIS
 OBRA: PONTE DO POVOADO DE LARANJAL
 LOCAL: POVOADO DE LARANJAL

SONDAGEM À PERCUSSÃO: **SP02**


INÍCIO: 02/02/2024 TÉRMINO: 02/02/2024 COTA:
 DATUM: COORD. N: E:

GRÁFICO SPT	PROFUNDIDADE (m)	ENSAIO DE PENETRAÇÃO (GOLPES/PENET.)			RESISTÊNCIA A PENETRAÇÃO		INTERPRETAÇÃO GEOLÓGICA	PERFIL GEOLÓGICO	PROFUNDIDADE DA CAMADA (m)	AMOSTRADOR BIPARTIDO:		NÍVEL D'ÁGUA	AVANÇO
		1	2	3	INL.	FIN.				Ø INTERNO = 34.9 mm	PESO: 65 Kg ALTURA DE QUEDA: 75 cm		
	0,00	1	1	1	2	2	AT	01	0,50	SILTE ARENOSO COM PEDREGULHOS, FINA, FOFO, COR VARIEGADA		3,00	TH
	1,00	3	3	4	6	7	-	02	1,90	ATERRO, SILTE-ARENO-ARGILOSO, POUCO COMPACTO A MEDIANAMENTE COMPACTO, COR VARIEGADA			CA
	2,00	3	3	3	6	6	-	03	2,70	SILTE-ARGILOSO, DE CONSISTÊNCIA MOLE, COR VARIEGADA			
	3,00	2	2	2	4	4	-	04	3,50	SILTE ARGILOSO COM PEDREGULHOS, DE CONSISTÊNCIA RIJA, COR VARIEGADA			
	4,00	3	3	4	6	7	-	05		ARGILA-SILTOSA, DE CONSISTÊNCIA MÉDIA A DURA, COR VARIEGADA			
	5,00	4	4	4	8	8	-	06					
	6,00	3	4	4	7	8	-	07					
	7,00	5	6	6	11	12	-	08					
	8,00	16	23	27	39	50	-	09	8,70				
	9,00	18	25	25	43	50	-	10		SILTE-ARGILOSO, DE CONSISTÊNCIA DURA, COR VARIEGADA			
	10,00	20	26	29	46	55	-	11					
11,00	24	29	21	53	50	-			LIMITE DA SONDAGEM CONFORME SOLICITAÇÃO DA CONTRATANTE				
12,00	50	21				-							

LEGENDAS: 30 cm INICIAIS (red line), 30 cm FINAIS (blue dashed line), TRADO CAVADEIRA - TC, TRADO HELICOIDAL - TH, CIRCULAÇÃO DE ÁGUA - CA, REVESTIMENTO - R, ATERRO - AT, SOLO ALUVIONAR - SA, SOLO COLUVIONAR - SC, SOLO FLUVIAL - SF, SOLO MARINHO - SM, SOLO RESIDUAL - SR

N.A. LEITURAS:
 1) 4,80m
 2) 3,00m

OBS.: SONDAGEM LIMITADA POR NUMERO DE GOLPES

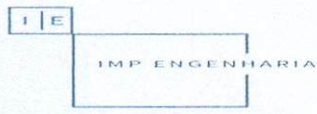

DATA: 18/02/2024	TRABALHO Nº:	FOLHA: 01/01	RESP.:
ESCALA:	DESENHISTA: IVANILDO JUNIOR	SONDADOR: JEAN CARLOS	

APROVO O PRESENTE PROJETO BASICO EM
07/05/2024

RELATÓRIO FOTOGRÁFICO SP02

Processo Nº 0108052024
102
Visto



Aliton
APROVO O PRESENTE
PROJETO BASICO EM
07/05/2024

SONDAGEM DE SIMPLES RECONHECIMENTO DO SOLO COM SPT - NBR 6484/2020

Processo Nº 0103052024
903

CLIENTE: PREFEITURA DE ESPERANTINÓPOLIS

SONDAGEM À PERCUSSÃO: **SP03**

OBRA: PONTE DO POVOADO DE LARANJAL

INÍCIO: 02/02/2024 TÉRMINO: 02/02/2024 COTA:

LOCAL: POVOADO DE LARANJAL

DATUM: COORD. N: E:

GRÁFICO SPT	PROFUNDIDADE (m)	ENSAIO DE PENETRAÇÃO (GOLPES/PENET.)	RESISTÊNCIA À PENETRAÇÃO		INTERPRETAÇÃO GEOLÓGICA	PERFIL GEOLÓGICO	PROFUNDIDADE DA CAMADA (m)	AMOSTRADOR BIPARTIDO: Ø INTERNO = 34.9 mm PESO: 65 Kg Ø EXTERNO = 50.8 mm ALTURA DE QUEDA: 75 cm	NÍVEL D'ÁGUA	AVANÇO
			INI. 2	FIN. 2						
	0,50	15 / 15 / 15	2	2	AT	01	SILTE ARENOSO COM PEDREGULHOS, FINA, FOFO, COR VARIEGADA	3,20	TH	
	1,00	2 / 3 / 4	5	7		02	ATERRO, SILTE-ARENO-ARGILOSO, POUCO COMPACTO A MEDIANAMENTE COMPACTO, COR VARIEGADA		3,20	CA
	2,00	3 / 4 / 4	7	8	AT	03		SILTE ARGILOSO COM PEDREGULHOS, DE CONSISTÊNCIA RIJA, COR VARIEGADA		
	3,00	2 / 3 / 3	5	6	-	04	SILTE ARGILOSO COM PEDREGULHOS, DE CONSISTÊNCIA RIJA, COR VARIEGADA			
	4,00	4 / 4 / 5	8	9	-	05	ARGILA-SILTOSA, DE CONSISTÊNCIA MÉDIA A DURA, COR VARIEGADA			
	5,00	4 / 4 / 4	8	8		06				
	6,00	4 / 4 / 5	8	9		07	SILTE-ARGILOSO, DE CONSISTÊNCIA DURA, COR VARIEGADA			
	7,00	5 / 6 / 6	11	12		08				
	8,00	6 / 6 / 7	12	13		09	LIMITE DA SONDAÇÃO CONFORME SOLICITAÇÃO DA CONTRATANTE			
	9,00	17 / 20 / 30	37	50	-	10				
	10,00	20 / 24 / 26	44	50		11				
	11,00	25 / 29 / 21	54	50		12				
12,00	27 / 32 / 18	59	50							
13,00	50 / 25		22							
14,00	50 / 21									
15,00	50 / 21									
16,00	50 / 22									
17,00										
18,00										
19,00										
20,00										

LEGENDAS:
 30 cm INICIAIS 30 cm FINAIS TRADO CAVADEIRA - TC • TRADO HELICOIDAL - TH • CIRCULAÇÃO DE ÁGUA - CA • REVESTIMENTO
 ATERRO - AT • SOLO ALUVIONAR - SA • SOLO COLUVIONAR - SC • SOLO FLUVIAL - SF • SOLO MARINHO - SM • SOLO RESIDUAL - SR

N.A. LEITURAS:
 1) 5,40m
 2) 3,20m

OBS.: SONDAÇÃO LIMITADA POR NÚMERO DE GOLPES

DATA: 18/02/2024	TRABALHO Nº:	FOLHA: 01/01	RESP.:
ESCALA:	DESENHISTA: IVANILDO JUNIOR	SONDADOR: JEAN CARLOS	

APROVO O PRESENTE PROJETO BÁSICO EM
07/05/2024

RELATÓRIO FOTOGRÁFICO SP03

Processo Nº 018203/2024
309
e



Clitor
APROVO O PRESENTE
PROJETO BASICO EM
07/05/2024

IMP ENGENHARIA E SERV LTDA

Processo Nº 04-24 010805024
Fis Nº 105



RELATÓRIO DE SONDAGEM

REVISÃO: 001

CLIENTE: Prefeitura de Esperantinópolis
OBRA: Ponte do povoado de IE
LOCAL: Povoado de IE

PÁGINA: 1/7

EMIÇÃO: 15/02/2024

1. INTRODUÇÃO

Apresentamos este relatório de prospecção geotécnica e geológica do solo através de sondagem de simples reconhecimento com SPT, executada conforme as versões atuais das seguintes normas da ABNT: NBR 6484, NBR 6502 e NBR 13441.

2. SERVIÇOS EXECUTADOS

Execução de 03 furos de sondagem(ns), com o total de 35 m perfurado(s).

3. METODOLOGIA

O processo de perfuração da sondagem inicia-se com emprego do trado concha ou cavadeira até a profundidade de 1m, nos avanços de perfuração subsequentes, intercalados pela realização de ensaio e amostragem, utiliza-se o trado helicoidal até atingir o nível d'água ou quando o avanço da perfuração for inferior a 5 cm após 10 min de operação. A partir de então passa-se ao método de perfuração por circulação d'água. Durante o processo de perfuração utiliza-se a instalação de tubo de revestimento para estabilidade das paredes do furo.

A cada metro de perfuração, a partir de 1 m de profundidade, são colhidas amostras do solo por meio do amostrador-padrão e executado o SPT.

O SPT é realizado apoiando-se, inicialmente, a composição de cravação na profundidade da cota de ensaio e, em seguida, posicionando o martelo sobre a cabeça de bater, anotando-se as penetrações relativas ao avanço estático, caso ocorram, nesses dois estágios iniciais. A cravação do amostrador-padrão se dá através de impactos sucessivos do martelo caindo livremente de uma altura de 75 cm de elevação, anotando-se, separadamente, a quantidade de golpes para a penetração de cada um dos três segmentos de 15 cm do amostrador-padrão. O índice de resistência à penetração N é soma da quantidade de golpes da 2ª e da 3ª sequência de penetração correspondente aos dois últimos segmentos de 15 cm do amostrador-padrão.

As amostras são coletadas do bico do amostrador-padrão e acondicionadas em recipientes herméticos para, através de exames tátil visuais, determinar a classificação do material quanto a sua granulometria, plasticidade, cor e origem.

4. EQUIPAMENTOS UTILIZADOS

- torre com roldana, moitão e corda;
- tubos de revestimento;
- hastes de perfuração/cravação;
- trado-concha ou cavadeira manual;
- trado helicoidal;
- trépano/peça de lavagem;
- amostrador-padrão;
- cabeça de bater;
- martelo padronizado;
- baldinho para esgotar o furo;
- medidor de nível d'água;
- metro de balcão ou trena;
- recipientes para amostras;
- bomba d'água centrífuga motorizada;
- caixa d'água ou tambor com divisória interna para decantação;
- ferramentas gerais necessárias para a operação.

5. ANEXOS

- Perfil individual de sondagem;
- Memorial fotográfico;
- Croqui de localização de sondagem.

Av João Castelo nº08 Q.08 - Espaço Sideral
Fone:(98) 985702116

RESP. TÉCNICO:



Haroldo Maranhão Paes Júnior
Engenheiro Civil
CREA 1119402-0/AM

Cliton

SONDAGEM DE SIMPLES RECONHECIMENTO DO SOLO COM SPT - NBR 6484/2020

18/02/2024
406

CLIENTE: PREFEITURA DE ESPERANTINÓPOLIS
 OBRA: PONTE POVOADO CENTRO DO IE
 LOCAL: POVOADO CENTRO DO IE


SONDAGEM À PERCUSSÃO: **SP01**

INÍCIO: 31/01/2024 TÉRMINO: 31/01/2024 VISTA GOTA: 2
 DATUM: COORD. N: E:

GRÁFICO SPT	PROFUNDIDADE (m)	ENSAIO DE PENETRAÇÃO (GOLPES/PENET.)			RESISTÊNCIA À PENETRAÇÃO		INTERPRETAÇÃO GEOLÓGICA	PERFIL GEOLÓGICO	PROFUNDIDADE DA CAMADA (m)	AMOSTRADOR BIPARTIDO: Ø INTERNO = 34.9 mm PESO: 65 Kg Ø EXTERNO = 50.8 mm ALTURA DE QUEDA: 75 cm	NÍVEL D'ÁGUA	AVANÇO
		1	2	3	INI.	FIN.						
	0,00	15	15	15	2	2	-	01	0,60	Ø INTERNO = 34.9 mm PESO: 65 Kg Ø EXTERNO = 50.8 mm ALTURA DE QUEDA: 75 cm	3,10	TH
	1,00	4	5	6	9	11	-	02	2,50	ATERRO, SILTE ARENOSO COM PEDREGULHOS, FOFO, COR VARIEGADA		
	2,00	3	4	4	7	8	-	03		5,00	ATERRO, SILTE-ARENO-ARGILOSO, POUCO COMPACTO A MEDIANAMENTE COMPACTO, COR VARIEGADA	
	3,00	3	3	3	6	6	-	04	8,00		SILTE-ARGILOSO, DE CONSISTÊNCIA MÉDIA, COR VARIEGADA	
	4,00	3	4	5	7	9	-	05		12,00	SILTE-ARENO-ARGILOSO, POUCO COMPACTO A MEDIANAMENTE COMPACTO, COR VARIEGADA	
	5,00	4	4	5	8	9	-	06	12,00		ARGILA-SILTOSA, DE CONSISTÊNCIA RIJA A DURA, COR VARIEGADA	
	6,00	3	3	4	6	7	-	07		12,00	LIMITE DA SONDAAGEM	
	7,00	4	4	7	8	11	-	08	12,00		FURO PARALISADO CONFORME DESCRITO NO ITEM 5.2.4.2 DA NORMA NBR6484:2020 - SOLO - SONDAAGEM DE SIMPLES RECONHECIMENTO COM SPT.	
	8,00	6	8	8	14	16	-	09		12,00		
	9,00	14	20	30	50	50	-	10	12,00			
	10,00	18	22	28	40	21	-	11		12,00		
	11,00	20	24	26	44	20	-	12	12,00			
12,00	27	24	16	51	18	-						

LEGENDAS: 30 cm INICIAIS (blue dashed line), 30 cm FINAIS (red line), TRADO CAVADEIRA - TC (red line), TRADO HELICOIDAL - TH (red line), CIRCULAÇÃO DE ÁGUA - CA (red line), REVESTIMENTO - R (red line).
 ATERRO - AT • SOLO ALUVIONAR - SA • SOLO COLUVIONAR - SC • SOLO FLUVIAL - SF • SOLO MARINHO - SM • SOLO RESIDUAL - SR
 04 PENETRAÇÃO CONSECUTIVA 50/30

N.A. LEITURAS:
 1) 4,90m em 31/01/2024
 2) 3,10m em 31/01/2024

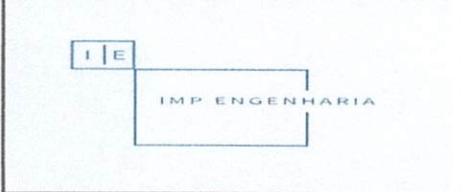


DATA: 14/02/2024 TRABALHO Nº: FOLHA: 01/01 RESP.:
 ESCALA: DESENHISTA: Ivanildo Junior SONDADOR: Jean Carlos

APROVO O PRESENTE PROJETO BASICO EM
07/05/2024

RELATÓRIO FOTOGRÁFICO SP01

Processo Nº 01030000000000000000
Fls. Nº 102
Visto e

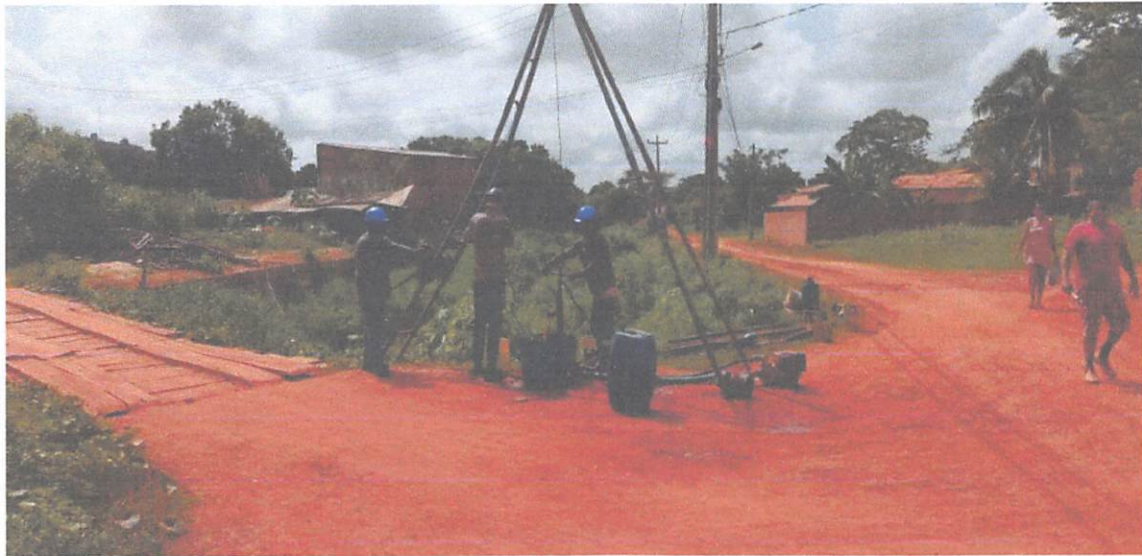

Henrique
Henrique Mesquita Pinheiro Junior
Engenheiro Civil
CREA 111040/3-04000

Henrique
APROVO O PRESENTE
PROJETO BASICO EM
07/05/2024

SONDAGEM DE SIMPLES RECONHECIMENTO DO SOLO COM SPT - NBR 6484/2020

Processo Nº 2023/2024
Vista 108

CLIENTE: PREFEITURA DE ESPERANTINÓPOLIS

OBRA: PONTE POVOADO CENTRO DO IE

LOCAL: POVOADO CENTRO DO IE

SONDAGEM À PERCUSSÃO: **SP02**

INÍCIO: 31/01/2024 TÉRMINO: 31/01/2024 COTA:


DATUM: COORD. N: E:

GRÁFICO SPT	PROFUNDIDADE (m)	ENSAIO DE PENETRAÇÃO (GOLPES/PENET.)			RESISTÊNCIA À PENETRAÇÃO		INTERPRETAÇÃO GEOLÓGICA	PERFIL GEOLÓGICO	PROFUNDIDADE DA CAMADA (m)	AMOSTRADOR BIPARTIDO: Ø INTERNO = 34,9 mm PESO: 65 Kg Ø EXTERNO = 50,8 mm ALTURA DE QUEDA: 75 cm SISTEMA MANUAL	NÍVEL D'ÁGUA	AVANÇO
		INI.	FIN.	INI.	FIN.	DESCRIÇÃO DO MATERIAL						
	1,00	1/15	1/15	1/15	2	2		00				
	1,50	2/15	3/15	3/15	5	6		01	1,70	ATERRO, ARGILA-SILTOSA, DE CONSISTÊNCIA MÉDIA, COR VARIEGADA	2,00	TH
	2,00	2/15	2/15	2/15	4	4		02				
	3,00	2/15	3/15	2/15	5	5		03				
	4,00	2/15	3/15	4/15	5	7		04	4,00	SILTE-ARGILOSO, DE CONSISTÊNCIA MOLE A MÉDIA, COR VARIEGADA		
	5,00	3/15	3/15	3/15	6	6		05				
	6,00	4/15	4/15	5/15	8	9		06				
	7,00	6/15	8/15	10/15	14	18		07	6,90	SILTE-ARENO-ARGILOSO, POUCO COMPACTO A MEDIANAMENTE COMPACTO, COR VARIEGADA		CA
	8,00	12/15	22/15	28/15	34	50		08				
	9,00	15/15	25/15	25/10	40	50		09				
	10,00	17/15	28/15	22/8	45	50		10				
11,00	25/15	35/15	15/5	60	50		11	11,00	ARGILA-SILTOSA, DE CONSISTÊNCIA DURA, COR VARIEGADA			
	12,00								LIMITE DA SONDAAGEM			
	13,00								FURO PARALISADO CONFORME DESCRITO NO ITEM 5.2.4.2 DA NORMA NBR6484:2020 - SOLO - SONDAAGEM DE SIMPLES RECONHECIMENTO COM SPT.			

LEGENDAS:
 30 cm INICIAIS 30 cm FINAIS TRADO CAVADEIRA - TC - TRADO HELICOIDAL - TH - CIRCULAÇÃO DE ÁGUA - CA - REVESTIMENTO
 ATERRO - AT - SOLO ALUVIONAR - SA - SOLO COLUVIONAR - SC - SOLO FLUVIAL - SF - SOLO MARINHO - SM - SOLO RESIDUAL - SR

N.A. LEITURAS:
 1) 3,70m em 31/01/2024
 2) 2,00m em 31/01/2024

OBS.: 04 PENETRAÇÃO CONSECUTIVA 50/30

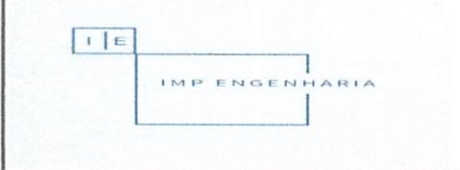

DATA: 14/02/2024 TRABALHO Nº: FOLHA: 01/01
 ESCALA: DESENHISTA: Ivanildo Junior SONDADOR: Jean Carlos

RESP.: *Ivanildo*
 Engenheiro Civil
 CREA 113902/PR-000000000000

❖ IMP ENGENHARIA ❖

APROVO O PRESENTE PROJETO BASICO EM
07 / 05 / 2024

RELATÓRIO FOTOGRÁFICO SP02

Processo Nº 048/2024
E.S. Nº 189
Visto e



Nautilo
Engenheiro Civil
CREA 111960-1
Clitor
APROVO O PRESENTE
PROJETO-BÁSICO EM
07 / 05 / 2024

SONDAGEM DE SIMPLES RECONHECIMENTO DO SOLO COM SPT - NBR 6484/2020

No. 012024/2024
Visto SP03

CLIENTE: PREFEITURA DE ESPERANTINÓPOLIS

OBRA: PONTE POVOADO CENTRO DO IE

LOCAL: POVOADO CENTRO DO IE

SONDAGEM À PERCUSSÃO: **SP03**

INÍCIO: 01/02/2024 TÉRMINO: 01/02/2024 COTA:

DATUM: COORD. N: E:

GRÁFICO SPT	PROFUNDIDADE (m)	ENSAIO DE PENETRAÇÃO (GOLPES/PENET.)			RESISTÊNCIA À PENETRAÇÃO		INTERPRETAÇÃO GEOLÓGICA	PERFIL GEOLÓGICO	PROFUNDIDADE DA CAMADA (m)	AMOSTRADOR BIPARTIDO: Ø INTERNO = 34,9 mm PESO: 65 Kg Ø EXTERNO = 50,8 mm ALTURA DE QUEDA: 75 cm SISTEMA MANUAL	NÍVEL D'ÁGUA	AVANÇO
		1	2	3	INI.	FIN.						
	0,00	1	1	1	2	2	-	00	0,72	ATERRO, SILTE ARENOSO COM PEDREGULHOS, FOFO, COR VARIEGADA		
	1,00	6	6	6	12	12	-	01		ATERRO, SILTE-ARENO-ARGILOSO, MEDIANAMENTE COMPACTO, COR VARIEGADA		TH
	2,00	4	5	4	9	9	-	02	2,80		3,21	
	3,00	2	3	3	5	6	-	03				
	4,00	4	5	5	9	10	-	04		SILTE-ARGILOSO, DE CONSISTÊNCIA MÉDIA A RIJA, COR VARIEGADA		
	5,00	5	5	6	10	11	-	05	5,60			
	6,00	4	2	4	6	6	-	06				
	7,00	3	5	5	8	10	-	07				CA
	8,00	7	7	10	14	17	-	08				
	9,00	15	19	31	34	50	-	09		AREIA-SILTOSA, MUITO COMPACTA, COR VARIEGADA		
	10,00	18	22	28	40	50	-	10				
	11,00	20	25	25	45	50	-	11				
12,00	23	29	21	52	50	-	12	12,00	LIMITE DA SONDAGEM			
13,00									FURO PARALISADO CONFORME DESCRITO NO ITEM 5.2.4.2 DA NORMA NBR6484:2020 - SOLO - SONDAGEM DE SIMPLES RECONHECIMENTO COM SPT.			

LEGENDAS: 30 cm INICIAIS (blue dashed line), 30 cm FINAIS (red line), TRADO CAVADEIRA - TC, TRADO HELICOIDAL - TH, CIRCULAÇÃO DE ÁGUA - CA, REVESTIMENTO - R. ATERRO - AT, SOLO ALUVIONAR - SA, SOLO COLUVIONAR - SC, SOLO FLUVIAL - SF, SOLO MARINHO - SM, SOLO RESIDUAL - SR

N.A. LEITURAS:
1) 5,00m em 01/02/2024
2) 3,21m em 01/02/2024

OBS.: 04 PENETRAÇÃO CONSECUTIVA 50/30

DATA: 14/02/2024	TRABALHO Nº:	FOLHA: 01/01	RESP.:
ESCALA:	DESENHISTA: Ivanildo Junior	SONDADOR: Jean Carlos	



❖ IMP ENGENHARIA ❖

APROVO O PRESENTE PROJETO BASICO EM
07/05/2024

RELATÓRIO FOTOGRÁFICO SP03

Processo No 018805704
Visto



Wanildo
Wanildo Mesquita Pinheiro Junior
Engenheiro Civil
CREA 11184013-6

Wanildo
APROVO O PRESENTE
PROJETO BASICO EM
07/05/2024



GOVERNO DO ESTADO DO MARANHÃO
SECRETARIA DE ESTADO DO MEIO AMBIENTE E RECURSOS NATURAIS - SEMA

Dispensa de Licenciamento Ambiental Nº 1011953/2024 | **VALIDADE ATÉ 23/01/2026**

PROCESSO SEMA Nº 24010039445/2024 | E-PROCESSOS Nº 132140/2024

A SECRETARIA DE ESTADO DO MEIO AMBIENTE E RECURSOS NATURAIS - SEMA, com base na Portaria/SEMA nº 123 de 06 de novembro de 2015, dispensa do Licenciamento Ambiental à:

OME OU RAZÃO SOCIAL: Município De Esperantinópolis - Ma

ATIVIDADE ECONÔMICA PRINCIPAL: PREFEITURA MUNICIPAL DE ESPERANTINÓPOLIS - MA

CPF OU CNPJ: 06.376.669/0001-69 | INSCRIÇÃO ESTADUAL: xxx

ENDEREÇO: RUA GETÚLIO VARGAS, Nº S/N CENTRO, CEP: 65750-000

MUNICÍPIO: Esperantinópolis- MA | **CEP:** 65.750-000

ATIVIDADE A SER DISPENSADA DO LICENCIAMENTO: CONSTRUÇÃO DE PONTES MISTA

LOCALIZAÇÃO DA ATIVIDADE (com coordenadas): POV. BOM PRINCÍPIO, LARANJAL E POV. CENTRO DO IÊ, MUNICÍPIO ESPERANTINOPOLIS- MA, SOB AS COORDENADAS GEOGRÁFICAS 5° 4'52'33.20"S 44°52'54.69"O.

Obs.: Vide no verso desta dispensa as EXIGÊNCIAS / RECOMENDAÇÕES
Documento assinado DIGITALMENTE. A sua autenticidade poderá ser verificada no Site da Secretaria (SIGLA), por meio do código 24010039445/2024.

São Luis - MA 05/04/2024



Pedro Carvalho Chagas
Secretário
Matrícula: 850095-4

Arthur Barros Fonseca Ribeiro
Secretário Adjunto
CPF: 030.443.973-83

OBS.:- AS CONDIÇÕES SERÃO ESTABELECIDAS NOS ANEXOS;
- Concedido pela SEMA no uso de suas atribuições legais conferidas no art. 69 da Constituição do Maranhão, e, considerando o disposto no § 2º, art. do 2º, o parágrafo único do art. 8º, e 12º da Resolução do CONAMA nº 237, de 19 de dezembro de 1997, e considerando ainda a Portaria nº 123/2015, que disciplina o procedimento de dispensa de licenciamento ambiental no Estado do Maranhão.
- A dispensa do Licenciamento Ambiental não exige o empreendedor de cumprir a legislação ambiental e normal em vigor;



GOVERNO DO ESTADO DO MARANHÃO
SECRETARIA DE ESTADO DO MEIO AMBIENTE E RECURSOS NATURAIS - SEMA

Exigências e Condicionantes

Processo nº 24010039445/2024

- 1 - A atividade ou empreendimento deve preencher integralmente os seguintes requisitos:
 - I - Projetar a obra ou empreendimento/atividade considerando as legislações aplicáveis à obra ou empreendimento/atividade e Normas Brasileiras de Referência - NBR's que regulamentam a matéria, em especial as que abordam a armazenagem/destinação dos resíduos sólidos e o tratamento dos efluentes líquidos e gasosos;
 - II - Não interferir em Área de Preservação Permanente – APP (conforme os Art. 3º, incisos II, VII, IX e X; Art. 4º, 7º e 8º da Lei Nº12.651/ 2012 - Novo Código Florestal e Resolução CONAMA nº303/2002).
 - III - Adquirir a Outorga Preventiva ou Outorga de Direito de Uso dos Recursos Hídricos ou Dispensa de Outorga no órgão ambiental competente, quando for o caso.
 - IV - A destinação final de resíduos sólidos, o lançamento de efluentes e a geração de emissões atmosféricas, ruídos e radiações não ionizantes deverão atender aos padrões estabelecidos na legislação ambiental vigente.
 - V - O transporte, beneficiamento, comércio, consumo e armazenamento de produtos florestais de origem nativa (matérias-primas provenientes da exploração de florestas ou outras formas de vegetação nativa) deverão ser realizados mediante licença eletrônica obrigatória (Documento de Origem Florestal - DOF) de acordo com a legislação ambiental vigente.
 - VI - Realizar a inscrição no Cadastro Ambiental Rural - CAR, em se tratando de imóvel rural.
 - VII - Cumprir a legislação ambiental e normas em vigor.
- 2 - A DISPENSA DE LICENCIAMENTO AMBIENTAL não dispensa, nem substitui a obtenção pelo requerente, de certidões, alvarás, licenças e autorizações de qualquer natureza, exigidos pela legislação federal, estadual e municipal.
- 3 - Fica o Empreendedor ciente de que o não cumprimento destas exigências, assim como todo e qualquer dano causado ao meio ambiente, por negligência, omissão ou imperícia são de sua inteira responsabilidade.
- 4 - Este Documento poderá ser cassado a qualquer momento por este órgão, se for utilizado para fins ilícitos ou não autorizados, e o infrator poderá ser responsabilizado civil, administrativa e criminalmente, nos termos da lei;
- 5 - Fica o requerente ciente de que a prestação de informações falsas constitui prática de crime e poderá resultar na aplicação das sanções penais cabíveis, nos termos dispostos no Código Penal (Decreto-Lei Nº 2.848/40) e da Lei de Crimes Ambientais (Lei Nº 9.605/98).



Anotação de Responsabilidade Técnica - ART
Lei nº 6.496, de 7 de dezembro de 1977

CREA-MA

ART OBRA / SERVIÇO
Nº MA20240763225

Pr. Página 4/11
Fis Nº
Visto

Conselho Regional de Engenharia e Agronomia do Estado do Maranhão

INICIAL

1. Responsável Técnico

FRANKNILVA VIEIRA DA SILVA MATOS
Título profissional: ENGENHEIRA CIVIL

RNP: 1103934279
Registro: 1103934279MA

2. Dados do Contrato

Contratante: PREFEITURA MUNICIPAL DE ESPERANTINÓPOLIS-MA
RUA GETULIO VARGAS
Complemento:
Cidade: ESPERANTINÓPOLIS

Bairro: CENTRO
UF: MA

CPF/CNPJ: 06.376.669/0001-69
Nº: 435
CEP: 65750000

Contrato: Não especificado
Valor: R\$ 1.405.179,00
Ação Institucional: Outros

Celebrado em:
Tipo de contratante: Pessoa Jurídica de Direito Público

3. Dados da Obra/Serviço

SEM DEFINIÇÃO ESTRADA VICINAL

Nº: S/N

Complemento:
Cidade: ESPERANTINÓPOLIS
Data de Início: 17/04/2024

Bairro: ZONA RURAL
UF: MA

CEP: 65750000

Previsão de término: 30/04/2024
Coordenadas Geográficas: -4.875871, -44.881823

Finalidade: SEM DEFINIÇÃO

Código: Não Especificado

Proprietário: PREFEITURA MUNICIPAL DE ESPERANTINÓPOLIS-MA

CPF/CNPJ: 06.376.669/0001-69

4. Atividade Técnica

14 - Elaboração	Quantidade	Unidade
80 - Projeto > ESTRUTURAS > OBRAS DE ARTE > #2.6.1 - DE PONTES	3,00	un
35 - Elaboração de orçamento > ESTRUTURAS > OBRAS DE ARTE > #2.6.1 - DE PONTES	3,00	un

Após a conclusão das atividades técnicas o profissional deve proceder a baixa desta ART

5. Observações

PROJETO E ORÇAMENTO DE CONSTRUÇÃO DE PONTES NO MUNICÍPIO DE ESPERANTINÓPOLIS/MA. CONVÊNIO Nº 955505/2023 - CONTRATO DE REPASSE Nº 1092.441-13/2023

6. Declarações

- Declaro que estou cumprindo as regras de acessibilidade previstas nas normas técnicas da ABNT, na legislação específica e no decreto n. 5296/2004.

- Cláusula Compromissória: Qualquer conflito ou litígio originado do presente contrato, bem como sua interpretação ou execução, será resolvido por arbitragem, de acordo com a Lei no. 9.307, de 23 de setembro de 1996, por meio do Centro de Mediação e Arbitragem - CMA vinculado ao Crea-MA, nos termos do respectivo regulamento de arbitragem que, expressamente, as partes declaram concordar.

7. Entidade de Classe

SEM INDICACAO DE ENTIDADE DE CLASSE

FRANKNILVA VIEIRA
MATOS
SILVA:66080185253

Assinado de forma digital
por FRANKNILVA VIEIRA
MATOS SILVA:66080185253

8. Assinaturas

Declaro serem verdadeiras as informações acima

FRANKNILVA VIEIRA DA SILVA MATOS - CPF: 660.801.852-53

ALUISIO CARNEIRO
FILHO:25719505334

Assinado de forma digital por
ALUISIO CARNEIRO FILHO:25719505334

Local de data

PREFEITURA MUNICIPAL DE ESPERANTINÓPOLIS-MA - CNPJ:
06.376.669/0001-69

9. Informações

* A ART é válida somente quando quitada, mediante apresentação do comprovante do pagamento ou conferência no site do Crea.

10. Valor

Valor da ART: R\$ 262,55 Registrada em: 17/04/2024 Valor pago: R\$ 262,55 Nosso Número: 83054537612

A autenticidade desta ART pode ser verificada em: <https://crea-ma.sitac.com.br/publico/>, com a chave: 37Zwy
Impresso em: 17/04/2024 às 16:26:22 por: , ip: 177.156.233.128

www.creama.org.br
Tel: (98) 2106-8300

atendimento@creama.org.br
Fax: (98) 2106-8303





CREA-MA

Conselho Regional de Engenharia e Agronomia do Estado do Maranhão

CNPJ: 06.062.038/0001-75

Avenida dos Holandeses, Quadra 35, Lote 8, Calhau, São Luis/MA
CEP: 65071-380
Tel: + 55 (98) 2106-8300

COBRANÇA DE A.R.T.

Pagador
PREFEITURA MUNICIPAL DE ESPERANTINOPOLIS-MA
CPF/CNPJ
06.376.669/0001-69
Endereço
RUA GETULIO VARGAS, 435
CENTRO - ESPERANTINÓPOLIS - MA - 65750000

Representação numérica: 10490.52267 19000.100842 30545.376177 4 96990000026255

Agencia / Código Beneficiário 0027 / 052261-9	Número do Documento 14000008305453761-2	Data Emissão 17/04/2024	Data Vencimento 27/04/2024
Parcela 1/1	Valor do Documento R\$ 262,55		

Processo N°
Fis N°
Visto
Processo N° 0108052024
Fis N° MS
Visto

Detalhes da Cobrança

ART - ANOTAÇÃO DE RESPONSABILIDADE TÉCNICA

MAZ 076322 R\$ 262,55

RECIBO DO PAGADOR

Autenticação Mecânica



Banco 104-0 10490.52267 19000.100842 30545.376177 4 96990000026255

Local de Pagamento					Vencimento
PREFERENCIALMENTE NAS CASAS LOTÉRICAS ATÉ O VALOR LIMITE					27/04/2024
Beneficiário CREA-MA - Conselho Regional de Engenharia e Agronomia do Estado do Maranhão					Agência / Código Beneficiário 0027 / 052261-9
Data Documento 17/04/2024	Moeda Doc R\$	Espécie Doc. DM	Aceite N	Data Processamento 17/04/2024	Nosso Número 14000008305453761-2
Uso do Banco	Cartão	Espécie Moeda R\$	Quantidade Moeda	Valor Moeda X	(=) Valor do Documento 262,55
Instruções (Texto de responsabilidade do beneficiário) PREFERENCIALMENTE NAS CASAS LOTÉRICAS ATÉ O VALOR LIMITE. NÃO RECEBER APÓS O VENCIMENTO REFERENTE À COBRANÇA DE A.R.T.					(-) Desconto
Unidade Beneficiada CREA-MA - Conselho Regional de Engenharia e Agronomia do Estado do Maranhão 06.062.038/0001-75 Avenida dos Holandeses, Quadra 35, Lote 8, Calhau, São Luis/MA					(-) Outras Deduções / Abatimento
Pagador PREFEITURA MUNICIPAL DE ESPERANTINOPOLIS-MA / Contratante: PREFEITURA MUNICIPAL DE ESPERANTINÓPOLIS-MA 06.376.669/0001-69 RUA GETULIO VARGAS, 435 CENTRO - ESPERANTINÓPOLIS - MA - 65750000					(+) Mora / Multa / Juros
					(+) Outros Acréscimos
					(-) Valor Cobrado

BOLETO PAGO
Data do pagamento: 17/04/2024



Código de Baixa
Autenticação Mecânica
FICHA DE COMPENSAÇÃO



ESTADO DO MARANHÃO
MUNICÍPIO DE ESPERANTINÓPOLIS
SECRETARIA MUNICIPAL DE OBRAS, HABITAÇÃO E TRANSPORTE
CNPJ: 06.376.669/0001-69



Esperantinópolis - MA, 09 de maio de 2024.

Ao
Setor de Contabilidade
Prefeitura Municipal de Esperantinópolis - MA.

Objeto: contratação de empresa especializada em serviços de obras e engenharia para construção de pontes no município de Esperantinópolis-MA, com recursos provenientes do Contrato de Repasse Nº 955505/2023/MIDR/CAIXA. Solicito informar sobre a existência de Dotação Orçamentária para procedermos à abertura de Processo Licitatório, conforme solicitação constante dos autos do Processo Administrativo nº **0108052024**, no valor de R\$ **1.405.179,00** (um milhão quatrocentos e cinco mil cento e setenta e nove reais).

Atenciosamente,

ANTONIO CLEITON MAGALHÃES DA SILVA
CPF: 028.137.463-55
Secretário Municipal de Obras, Habitação e Transporte
Portaria nº 060/2024

SETOR DE CONTABILIDADE

Ao
ANTONIO CLEITON MAGALHÃES DA SILVA
Secretário Municipal de Obras, Habitação e Transporte
Nesta.

Senhor Secretário,

Venho através deste, informar que o objeto do Processo Licitatório pretendido, que trata da contratação de empresa especializada em serviços de obras e engenharia para construção de pontes no município de Esperantinópolis-MA, com recursos provenientes do Contrato de Repasse Nº 955505/2023/MIDR/CAIXA, está devidamente previsto no orçamento anual do exercício financeiro 2024 desta Prefeitura Municipal, com a seguinte dotação orçamentária:

0212 – Sec. Obras, Habitação e Transporte
26 782 0027 1.068 – Construção e/ou Recuperação de Pontes
4.4.90.51.00 – Obras e instalações

Aproveito a oportunidade para reiterar votos de elevada estima e consideração.

Esperantinópolis - MA, 10 de maio de 2024.



Larissa Caroline Pantoja Lucena
CRC-MA: 012183/O-2
Contadora do Município



ESTADO DO MARANHÃO
PREFEITURA MUNICIPAL DE ESPERANTINÓPOLIS
C.N.P.J 06.376.669/0001-69

Processo Nº 01030/2021
Fls Nº 118
Visto e

PORTARIA Nº 030/2021

O PREFEITO MUNICIPAL DE ESPERANTINÓPOLIS, ESTADO DO MARANHÃO, no uso de suas atribuições legais, que lhe confere a Lei Complementar 514/2017 deste Município.


RESOLVE

Artigo 1º - Nomear **LARISSA CAROLINE PANTOJA LUCENA**, para exercer o cargo em comissão de Contadora, lotada na Secretaria Municipal de Finanças, de esta Prefeitura Municipal de Esperantinópolis-MA.

Artigo 2º - Esta portaria entrará em vigor na data de sua publicação, revogando-se as disposições em contrário.

PUBLIQUE-SE. REGISTRE-SE E CUMPRE-SE.

GABINETE DO PREFEITO MUNICIPAL DE ESPERANTINÓPOLIS,
ESTADO DO MARANHÃO, 04 DE JANEIRO DE 2021.


ALUÍSIO CARNEIRO FILHO
PREFEITO MUNICIPAL

Processo N° 01/2020/320 de
N° 119

Artigo 1º- Nomear **MARCOS AURÉLIO SILVA FIGUERÊDO**, para exercer o cargo em comissão de Chefe do Departamento da Administração Tributária, lotado na Secretaria Municipal de Finanças, desta Prefeitura Municipal de Esperantinópolis-MA.

Artigo 2º- Esta portaria entrará em vigor na data de sua publicação, revogando-se as disposições em contrário.

PUBLIQUE-SE, REGISTRE-SE E CUMPRA-SE.

GABINETE DO PREFEITO MUNICIPAL DE ESPERANTINÓPOLIS, ESTADO DO MARANHÃO, 04 DE JANEIRO DE 2021.

ALUÍSIO CARNEIRO FILHO
PREFEITO MUNICIPAL

PORTARIA N° 028/2021

O PREFEITO MUNICIPAL DE ESPERANTINÓPOLIS, ESTADO DO MARANHÃO, no uso de suas atribuições legais, que lhe confere a Lei Complementar n° 514/2017 deste Município.

RESOLVE

Artigo 1º- Nomear **MADALENA MACHADO DA SILVA**, para exercer o cargo em comissão de Assessora do Gabinete do Secretário, lotada na Secretaria Municipal de Finanças, desta Prefeitura Municipal de Esperantinópolis-MA.

Artigo 2º- Esta portaria entrará em vigor na data de sua publicação, revogando-se as disposições em contrário.

PUBLIQUE-SE, REGISTRE-SE E CUMPRA-SE.

GABINETE DO PREFEITO MUNICIPAL DE ESPERANTINÓPOLIS, ESTADO DO MARANHÃO, 04 DE JANEIRO DE 2021.

ALUÍSIO CARNEIRO FILHO
PREFEITO MUNICIPAL

PORTARIA N° 029/2021

O PREFEITO MUNICIPAL DE ESPERANTINÓPOLIS, ESTADO DO MARANHÃO, no uso de suas atribuições legais, que lhe confere a Lei Complementar n° 514/2017 deste Município.

RESOLVE

Artigo 1º- Nomear **CHRISTIAN SILVA DE BRITO**, para exercer o cargo em comissão de Coordenador Geral do Gabinete, lotado na Secretaria Municipal de Finanças, desta Prefeitura Municipal de Esperantinópolis-MA.

Artigo 2º- Esta portaria entrará em vigor na data de sua publicação, revogando-se as disposições em contrário.

PUBLIQUE-SE, REGISTRE-SE E CUMPRA-SE.

GABINETE DO PREFEITO MUNICIPAL DE ESPERANTINÓPOLIS, ESTADO DO MARANHÃO, 04 DE JANEIRO DE 2021.

ALUÍSIO CARNEIRO FILHO
PREFEITO MUNICIPAL

PORTARIA N° 030/2021

O PREFEITO MUNICIPAL DE ESPERANTINÓPOLIS, ESTADO DO MARANHÃO, no uso de suas atribuições legais, que lhe confere a Lei Complementar 514/2017 deste Município.

RESOLVE

Artigo 1º- Nomear **LARISSA CAROLINE PANTOJA LUCENA**, para exercer o cargo em comissão de Contadora, lotada na Secretaria Municipal de Finanças, de desta Prefeitura Municipal de Esperantinópolis-MA.

Artigo 2º- Esta portaria entrará em vigor na data de sua publicação, revogando-se as disposições em contrário.

PUBLIQUE-SE, REGISTRE-SE E CUMPRA-SE.

GABINETE DO PREFEITO MUNICIPAL DE ESPERANTINÓPOLIS, ESTADO DO MARANHÃO, 04 DE JANEIRO DE 2021.

ALUÍSIO CARNEIRO FILHO
PREFEITO MUNICIPAL

PORTARIA N° 031/2021

O PREFEITO MUNICIPAL DE ESPERANTINÓPOLIS, ESTADO DO MARANHÃO, no uso de suas atribuições legais, que lhe confere a Lei Complementar n° 514/2017 deste Município.

RESOLVE

Artigo 1º- Nomear **EMILIO CARNEIRO MARTINS** para exercer o cargo em comissão de Chefe de Gabinete, lotado no Gabinete do Prefeito, desta Prefeitura Municipal.

Artigo 2º- Esta portaria entrará em vigor na data de sua publicação, revogando-se as disposições em contrário.

PUBLIQUE-SE, REGISTRE-SE E CUMPRA-SE.

GABINETE DO PREFEITO MUNICIPAL DE ESPERANTINÓPOLIS, ESTADO DO MARANHÃO, 04 DE JANEIRO DE 2021.

ALUÍSIO CARNEIRO FILHO
PREFEITO MUNICIPAL

PORTARIA N° 032/2021

O PREFEITO MUNICIPAL DE ESPERANTINÓPOLIS, ESTADO DO MARANHÃO, no uso de suas atribuições legais, que lhe confere a Lei Complementar n° 514/2017 deste Município.

RESOLVE

Artigo 1º- Nomear **MILANY RAISSA DA SILVA LIMA**, para exercer o cargo em comissão de Assessora Especial do Gabinete, lotada no Gabinete do Prefeito, desta Prefeitura Municipal de Esperantinópolis-MA.

Artigo 2º- Esta portaria entrará em vigor na data de sua publicação, revogando-se as disposições em contrário.

PUBLIQUE-SE, REGISTRE-SE E CUMPRA-SE.

GABINETE DO PREFEITO MUNICIPAL DE ESPERANTINÓPOLIS, ESTADO DO MARANHÃO, 04 DE JANEIRO DE 2021.



ESTADO DO MARANHÃO
MUNICÍPIO DE ESPERANTINÓPOLIS
SECRETARIA MUNICIPAL DE FINANÇAS
CNPJ: 06.376.669/0001-69



Processo N° 010800204
Fis N° 120
Visto

DECLARAÇÃO DE ESTIMATIVA DO IMPACTO ORÇAMENTÁRIO-FINANCEIRO
(INCISO I, Art. 16 Lei Complementar nº 101/2000).

OBJETO: contratação de empresa especializada em serviços de obras e engenharia para construção de pontes no município de Esperantinópolis-MA, com recursos provenientes do Contrato de Repasse N° 955505/2023/MIDR/CAIXA.

Declaro, para os fins legais, com fulcro no art. 16, I da Lei Complementar nº 101/2000, que existem recursos orçamentários e financeiros para o atendimento da despesa de que trata este processo, no valor estimado total de R\$ **1.405.179,00** (um milhão quatrocentos e cinco mil cento e setenta e nove reais). Que será realizada nos correntes exercícios, constando do Plano Plurianual, da Lei de Diretrizes Orçamentárias e da Lei Orçamentária Anual, nesta última nas seguintes:

0212 – Sec. Obras, Habitação e Transporte
26 782 0027 1.068 – Construção e/ou Recuperação de Pontes
4.4.90.51.00 – Obras e instalações

1. Valor da despesa R\$ **1.405.179,00** (um milhão quatrocentos e cinco mil cento e setenta e nove reais).

2. O saldo da referida dotação orçamentária é:

a) R\$ **1.405.179,00** (um milhão quatrocentos e cinco mil cento e setenta e nove reais), e o impacto estimado do valor total da despesa, representa 1,57% (um virgula cinquenta e sete por cento), do referido saldo existente no corrente exercício.

3. Não haverá impacto orçamentário-financeiro em qualquer dos exercícios orçamentários financeiros seguintes, por não se tratar de despesa de caráter continuado, devendo ser realizado apenas neste exercício.

4. O pagamento da despesa ocorrerá com recursos financeiros do órgão competente.

5. A metodologia de cálculos levou-se em conta cada um dos valores totalizados no final.

Esperantinópolis/MA, 10 de maio de 2024.

Secretaria Municipal de Finanças
Kleber Lima Carneiro
Secretário

Portaria: 006/2021
CPF: 492.913.603-25



ESTADO DO MARANHÃO
PREFEITURA MUNICIPAL DE ESPERANTINÓPOLIS
C.N.P.J 06.376.669/0001-69

PORTARIA Nº 006/2021

O PREFEITO MUNICIPAL DE ESPERANTINÓPOLIS, ESTADO DO MARANHÃO, no uso de suas atribuições legais, que lhe confere a Lei Complementar 514/2017 deste Município.

R E S O L V E

Artigo 1º- Nomear **KLEBER LIMA CARNEIRO**, para exercer o cargo em comissão de Secretário Municipal de Finanças, desta Prefeitura Municipal de Esperantinópolis-MA.

Artigo 2º- Esta portaria entrará em vigor na data de sua publicação, revogando-se as disposições em contrário.

PUBLIQUE-SE, REGISTRE-SE E CUMPRA-SE.

GABINETE DO PREFEITO MUNICIPAL DE ESPERANTINÓPOLIS,
ESTADO DO MARANHÃO, 01 DE JANEIRO DE 2021.

ALUISIO CARNEIRO FILHO
PREFEITO MUNICIPAL

Art. 1º - Nomear o pregoeiro e respectiva equipe de apoio, para atuar nas licitações da modalidade de Pregão realizadas pela Prefeitura de Esperantinópolis-MA.

PREGOEIRO: Mayane Cristina da Silva Lima Ferreira (Pregoeiro titular)

PREGOEIRO SUPLENTE: Pablo Sussmilch Ferreira da Silva

EQUIPE DE APOIO:

Leiliana de Sousa Carneiro
Stella Bezerra Vieira Rodrigues
Ionete de Abreu dos Santos (Suplente da Equipe de Apoio)

Artigo 2º- Esta portaria entrará em vigor na data de sua publicação, revogando-se as disposições em contrário.

REGISTRE-SE, PUBLIQUE-SE, CUMPRE-SE.

GABINETE DO PREFEITO MUNICIPAL DE ESPERANTINÓPOLIS, ESTADO DO MARANHÃO, 01 DE JANEIRO DE 2021.

ALUÍSIO CARNEIRO FILHO
PREFEITO DE ESPERANTINÓPOLIS.

PORTARIA Nº 005/2021

O PREFEITO MUNICIPAL DE ESPERANTINÓPOLIS, ESTADO DO MARANHÃO, no uso de suas atribuições legais, que lhe confere a Lei Complementar 514/2017 deste Município.

RESOLVE

Artigo 1º- Nomear **KELLVANE FERREIRA SOUSA**, para exercer o cargo em comissão de Secretária Municipal de Administração, desta Prefeitura Municipal de Esperantinópolis-MA.

Artigo 2º- Esta portaria entrará em vigor na data de sua publicação, revogando-se as disposições em contrário.

PUBLIQUE-SE, REGISTRE-SE E CUMPRE-SE.

GABINETE DO PREFEITO MUNICIPAL DE ESPERANTINÓPOLIS, ESTADO DO MARANHÃO, 01 DE JANEIRO DE 2021.

ALUÍSIO CARNEIRO FILHO
PREFEITO MUNICIPAL

PORTARIA Nº 006/2021

O PREFEITO MUNICIPAL DE ESPERANTINÓPOLIS, ESTADO DO MARANHÃO, no uso de suas atribuições legais, que lhe confere a Lei Complementar 514/2017 deste Município.

RESOLVE

Artigo 1º- Nomear **KLEBER LIMA CARNEIRO**, para exercer o cargo em comissão de Secretário Municipal de Finanças, desta Prefeitura Municipal de Esperantinópolis-MA.

Artigo 2º- Esta portaria entrará em vigor na data de sua publicação, revogando-se as disposições em contrário.

PUBLIQUE-SE, REGISTRE-SE E CUMPRE-SE.

GABINETE DO PREFEITO MUNICIPAL DE ESPERANTINÓPOLIS, ESTADO DO MARANHÃO, 01 DE JANEIRO DE 2021.

ALUÍSIO CARNEIRO FILHO
PREFEITO MUNICIPAL

PORTARIA Nº 007/2021

O PREFEITO MUNICIPAL DE ESPERANTINÓPOLIS, ESTADO DO MARANHÃO, no uso de suas atribuições legais, que lhe confere a Lei Complementar 514/2017 deste Município.

RESOLVE

Artigo 1º- Nomear **ISA TELMA BERNARDO SILVA**, para exercer o cargo em comissão de Secretária Municipal de Planejamento e Transparência, desta Prefeitura Municipal de Esperantinópolis-MA.

Artigo 2º- Esta portaria entrará em vigor na data de sua publicação, revogando-se as disposições em contrário.

PUBLIQUE-SE, REGISTRE-SE E CUMPRE-SE.

GABINETE DO PREFEITO MUNICIPAL DE ESPERANTINÓPOLIS, ESTADO DO MARANHÃO, 01 DE JANEIRO DE 2021.

ALUÍSIO CARNEIRO FILHO
PREFEITO MUNICIPAL

PORTARIA Nº 008/2021

O PREFEITO MUNICIPAL DE ESPERANTINÓPOLIS, ESTADO DO MARANHÃO, no uso de suas atribuições legais, que lhe confere a Lei Complementar 514/2017 deste Município.

RESOLVE

Artigo 1º- Nomear **JOELSON RIBEIRO BEZERRA**, para exercer o cargo em comissão de Secretário Municipal de Saúde e Saneamento, desta Prefeitura Municipal de Esperantinópolis-MA.

Artigo 2º - Atuar na função de Ordenador de Despesas da Secretaria Municipal de Saúde e Fundo Municipal de Saúde (FMS), conforme a Lei Municipal 608/2020, e observando as atribuições constantes na Lei 4.320/64 art. 61, art. 62, art.63 e art. 64 e na Lei 101/2000, bem como, homologar licitação e assinar contrato e demais legislações pertinentes ao cargo.

Artigo 3º- Esta portaria entrará em vigor na data de sua publicação, revogando-se as disposições em contrário.

PUBLIQUE-SE, REGISTRE-SE E CUMPRE-SE.

GABINETE DO PREFEITO MUNICIPAL DE ESPERANTINÓPOLIS, ESTADO DO MARANHÃO, 01 DE JANEIRO DE 2021.

ALUÍSIO CARNEIRO FILHO
PREFEITO MUNICIPAL

PORTARIA Nº 009/2021

O PREFEITO MUNICIPAL DE ESPERANTINÓPOLIS, ESTADO DO MARANHÃO, no uso de suas atribuições legais, que lhe confere a Lei Complementar 514/2017 deste Município.

RESOLVE



ESTADO DO MARANHÃO
MUNICÍPIO DE ESPERANTINÓPOLIS
SECRETARIA MUNICIPAL DE OBRAS, HABITAÇÃO E TRANSPORTE
CNPJ: 06.376.669/0001-69



DECLARAÇÃO DE ADEQUAÇÃO ORÇAMENTÁRIA E FINANCEIRA

Na qualidade de ordenador de despesas, declaro, para os efeitos dos incisos I e II do artigo 16 da Lei Complementar nº 101/2000 (Lei de Responsabilidade Fiscal), que a despesa referente à contratação de empresa especializada em serviços de obras e engenharia para construção de pontes no município de Esperantinópolis-MA, com recursos provenientes do Contrato de Repasse Nº 955505/2023/MIDR/CAIXA, possui adequação orçamentária e financeira com a Lei Orçamentária Anual (LOA) e compatibilidade com o Plano Plurianual (PPA) e com a Lei de Diretrizes Orçamentária (LDO), sendo que a mesma não ultrapassará os limites estabelecidos para o exercício financeiro de 2024.

Esperantinópolis - MA, 10 de maio de 2024.

ANTONIO CLEITON MAGALHÃES DA SILVA
CPF: 028.137.463-55
Secretário Municipal de Obras, Habitação e Transporte
Portaria nº 060/2024



ESTADO DO MARANHÃO
MUNICÍPIO DE ESPERANTINÓPOLIS
SECRETARIA MUNICIPAL DE OBRAS, HABITAÇÃO E TRANSPORTE
CNPJ: 06.376.669/0001-69

Processo Iv *06705 2024*
Fis N° *124*
Visto *e*



DECLARAÇÃO DO ORDENADOR DE DESPESAS

Eu, ANTONIO CLEITON MAGALHÃES DA SILVA, Secretária Municipal de Obras, Habitação e Transporte, no uso de minhas atribuições legais e em cumprimento às determinações do inciso II do Art. 16 da Lei Complementar 101 de 04 de maio de 2000, na qualidade de Ordenadora de Despesas, **DECLARO** existir adequação orçamentária e financeira para atender o presente objeto, cujas despesas serão empenhadas nas Dotações Orçamentárias:

0212 – Sec. Obras, Habitação e Transporte
26 782 0027 1.068 – Construção e/ou Recuperação de Pontes
4.4.90.51.00 – Obras e instalações

Esperantinópolis - MA, 10 de maio de 2024.

ANTONIO CLEITON MAGALHÃES DA SILVA
CPF: 028.137.463-55
Secretário Municipal de Obras, Habitação e Transporte
Portaria nº 060/2024



TERMO DE REFERÊNCIA
Lei nº 14.133, de 1º de abril de 2021
OBRA – LICITAÇÃO
Processo Administrativo nº 0108052024

1. CONDIÇÕES GERAIS DA CONTRATAÇÃO

Contratação de empresa especializada em serviços de obras e engenharia para construção de pontes no município de Esperantinópolis-MA, com recursos provenientes do Contrato de Repasse Nº 955505/2023/MIDR/CAIXA.

Item	Descrição	Und	Qtd	V. Unit	V. Total
1	Construção de pontes no município de Esperantinópolis-MA, com recursos provenientes do Contrato de Repasse Nº 955505/2023/MIDR/CAIXA	Sv	1	1.405.179,00	1.405.179,00

1.2. O objeto desta contratação é caracterizado como obra.

1.3. O prazo de vigência da contratação é de 12 (doze) meses contados da data de sua assinatura, na forma do artigo 105 da Lei nº 14.133, de 2021.

1.4. O contrato oferece maior detalhamento das regras que serão aplicadas em relação à vigência da contratação.

FUNDAMENTAÇÃO E DESCRIÇÃO DA NECESSIDADE DA CONTRATAÇÃO

2.1. No município de Esperantinópolis /MA viu-se a necessidade da construção de pontes, afim de melhorar a trafegabilidade das estradas vicinais que ligam o município, visando melhorar a infraestrutura local para o deslocamento dos moradores entre os povoados beneficiados, bem como, para um escoamento melhor dos produtos agrícolas que são produzidos e comercializados no município, torna imprescindível a construção destas obras.

2.3. Nossa proposta é melhorar a trafegabilidade, visando logo assim em contribuir com o papel principal de oferecer serviços de qualidade para o município. Tornar essas localidades melhor estruturadas e organizadas, proporcionando às famílias de agricultores os benefícios socioeconômicos mínimos, necessários à fixação do homem no campo.

2.2. O objeto da contratação está previsto no PPA/LDO/LOA.

DESCRIÇÃO DA SOLUÇÃO COMO UM TODO CONSIDERADO O CICLO DE VIDA DO OBJETO

3.1. A construção de pontes no município de Esperantinópolis-MA é necessária para que se mantenha um bom tráfego, possibilitando aos transeuntes o direito de usufruir de vias municipais com infraestrutura adequada.

3.2. A contratação do serviço irá propiciar uma melhor atuação desta Secretaria e melhoria na qualidade do serviço prestado à população.

REQUISITOS DA CONTRATAÇÃO



- 4.1. Poderão participar deste processo de contratação empresas do ramo de atividade relacionada ao objeto, que não possuam registro de sanção que impeça sua contratação, bem como estejam devidamente regulares com as Fazendas Públicas Municipal, Estadual e Federal, com o FGTS e com a Justiça do Trabalho.
- 4.2. A contratação deverá se dar através de concorrência eletrônica.
- 4.3. Sustentabilidade o município de Esperantinópolis/MA vem adotando processo estruturados que promovam a sustentabilidade, com base em ações ambientalmente corretas, economicamente viáveis e socialmente justas e inclusivas, pautadas na integridade, em busca de um desenvolvimento nacional sustentável. Além dos critérios de sustentabilidade eventualmente inseridos na descrição do objeto, devem ser atendidos os requisitos, que se baseiam no Guia Nacional de Contratações Sustentáveis.
- 4.4. A presente contratação não apresenta a possibilidade de ocorrência de impactos ambientais.
- 4.5. Não será admitida a subcontratação do objeto contratual.
- 4.6. Haverá exigência da garantia da contratação dos arts. 96 e seguintes da Lei nº 14.133/21.
- 4.7. O objeto a ser contratado, pelas suas características e com base nas justificativas acima mencionadas, possui natureza continuada, havendo a necessidade de prorrogação contratual para além da vigência prevista, caso a execução exceda o prazo expedido em edital.
- 4.8. A licitante vencedora deverá manter escritório ou local de apoio no município, necessários para fornecer o devido apoio aos contratados para planejamento da execução dos serviços, guarda de materiais e outras atividades que sejam necessárias.
- 4.9. Fica opcional a realização de avaliação prévia (vistoria) do local de execução dos serviços.
- 4.10. Caso o licitante opte por não realizar a vistoria, deverá prestar declaração formal assinada pelo responsável técnico do licitante acerca do conhecimento pleno das condições e peculiaridades da contratação.
- 4.11. A não realização da vistoria não poderá embasar posteriores alegações de desconhecimento das instalações, dúvidas ou esquecimentos de quaisquer detalhes dos locais da prestação dos serviços, devendo o contratado assumir os ônus dos serviços decorrentes.

MODELO DE EXECUÇÃO DO OBJETO

Condições de execução

- 5.1. A execução do objeto seguirá a seguinte dinâmica:
 - 5.1.1. Início da execução do objeto: 05 (cinco) dias da emissão da ordem de serviço;



5.1.2. Descrição detalhada dos métodos, rotinas, etapas, tecnologias procedimentos, frequência e periodicidade de execução do trabalho:

a) As condições de execução são as que consta no memorial descritivo e especificações técnicas constam do projeto básico.

5.1.3. Cronograma de realização da obra é de acordo com o cronograma físico-financeiro.

5.1.4. A elaboração do projeto executivo, será desenvolvido concomitantemente com a execução dos serviços.

5.1.4.1. É de responsabilidade do Contratante a elaboração do Projeto Executivo.

Local e horário da prestação dos serviços

5.2. Local no município de Esperantinópolis -MA

5.3. Horário das 07:00hs as 11:00hs e de 13:00hs as 17:00hs

Informações relevantes para o dimensionamento da proposta

5.3. A proposta deverá ser de acordo com o Projeto Básico.

Materiais a serem disponibilizados

5.4. Para a perfeita execução dos serviços, a Contratada deverá disponibilizar os materiais, equipamentos, ferramentas e utensílios necessários, nas quantidades estimadas e qualidades a seguir estabelecidas, promovendo sua substituição quando necessário.

Procedimentos de transição e finalização do contrato

5.5. Não serão necessários procedimentos de transição e finalização do contrato devido às características do objeto.

6. MODELO DE GESTÃO DO CONTRATO

6.1. O contrato deverá ser executado fielmente pelas partes, de acordo com as cláusulas avençadas e as normas da Lei nº 14.133, de 2021, e cada parte responderá pelas consequências de sua inexecução total ou parcial.

6.2. Em caso de impedimento, ordem de paralisação ou suspensão do contrato, o cronograma de execução será prorrogado automaticamente pelo tempo correspondente, anotadas tais circunstâncias mediante simples apostila.

6.3. As comunicações entre o órgão ou entidade e a contratada devem ser realizadas por escrito sempre que o ato exigir tal formalidade, admitindo-se o uso de mensagem eletrônica para esse fim.

6.4. O órgão ou entidade poderá convocar representante da empresa para adoção de providências que devam ser cumpridas de imediato.



6.5. Após a assinatura do contrato ou instrumento equivalente, o órgão ou entidade poderá convocar o representante da empresa contratada para reunião inicial para apresentação do plano de fiscalização, que conterá informações acerca das obrigações contratuais, dos mecanismos de fiscalização, das estratégias para execução do objeto, do plano complementar de execução da contratada, quando houver, do método de aferição dos resultados e das sanções aplicáveis, dentre outros.

Preposto

6.6. A Contratada designará formalmente o preposto da empresa, antes do início da prestação dos serviços, indicando no instrumento os poderes e deveres em relação à execução do objeto contratado.

6.7. A Contratada deverá manter preposto da empresa no local da execução do objeto durante execução da obra. No decorrer da execução de ajustes envolvendo obras e serviços, o artigo 118 da NLLC exige a manutenção, por parte do contratado, de preposto, aceito pela Administração, no local da execução do objeto. Este preposto terá a responsabilidade de representar o contratado, agindo como interlocutor para, por exemplo, receber questionamentos, resolver incidentes, colher informações, enfim, praticar os atos necessários à satisfação de eventuais necessidades da Administração em relação à execução do contrato.

6.8. A Contratante poderá recusar, desde que justificadamente, a indicação ou a manutenção do preposto da empresa, hipótese em que a Contratada designará outro para o exercício da atividade.

Fiscalização

6.9. A execução do contrato deverá ser acompanhada e fiscalizada pelo(s) fiscal(is) do contrato, ou pelos respectivos substitutos (Lei nº 14.133, de 2021, art. 117).

Fiscalização Técnica

6.10. O fiscal técnico do contrato acompanhará a execução do contrato, para que sejam cumpridas todas as condições estabelecidas no contrato, de modo a assegurar os melhores resultados para a Administração. (Decreto nº 11.246, de 2022, art. 22, VI);

6.11. O fiscal técnico do contrato anotará no histórico de gerenciamento do contrato todas as ocorrências relacionadas à execução do contrato, com a descrição do que for necessário para a regularização das faltas ou dos defeitos observados. (Lei nº 14.133, de 2021, art. 117);

6.12. Identificada qualquer inexatidão ou irregularidade, o fiscal técnico do contrato emitirá notificações para a correção da execução do contrato, determinando prazo para a correção. (Decreto nº 11.246, de 2022, art. 22, III);

6.13. O fiscal técnico do contrato informará ao gestor do contrato, em tempo hábil, a situação que demandar decisão ou adoção de medidas que ultrapassem sua competência, para que adote as medidas necessárias e saneadoras, se for o caso. (Decreto nº 11.246, de 2022, art. 22, IV);

6.14. No caso de ocorrências que possam inviabilizar a execução do contrato nas datas aprezadas, o fiscal técnico do contrato comunicará o fato imediatamente ao gestor do contrato. (Decreto nº 11.246, de 2022, art. 22, IV);

Qor



6.15. O fiscal técnico do contrato comunicará ao gestor do contrato, em tempo hábil, o término do contrato sob sua responsabilidade, com vistas à tempestiva renovação ou à prorrogação contratual (Decreto nº 11.246, de 2022, art. 22, VII).

Fiscalização Administrativa

6.16. O fiscal administrativo do contrato verificará a manutenção das condições de habilitação da contratada, acompanhará o empenho, o pagamento, as garantias, as glosas e a formalização de apostilamento e termos aditivos, solicitando quaisquer documentos comprobatórios pertinentes, caso necessário.

6.17. Caso ocorra descumprimento das obrigações contratuais, o fiscal administrativo do contrato atuará tempestivamente na solução do problema, reportando ao gestor do contrato para que tome as providências cabíveis, quando ultrapassar a sua competência.

Gestor do Contrato

6.18. O gestor do contrato coordenará a atualização do processo de acompanhamento e fiscalização do contrato contendo todos os registros formais da execução no histórico de gerenciamento do contrato, a exemplo da ordem de serviço, do registro de ocorrências, das alterações e das prorrogações contratuais, elaborando relatório com vistas à verificação da necessidade de adequações do contrato para fins de atendimento da finalidade da administração. (Decreto nº 11.246, de 2022, art. 21, IV).

6.19. O gestor do contrato acompanhará os registros realizados pelos fiscais do contrato, de todas as ocorrências relacionadas à execução do contrato e as medidas adotadas, informando, se for o caso, à autoridade superior àquelas que ultrapassarem a sua competência. (Decreto nº 11.246, de 2022, art. 21, II).

6.20. O gestor do contrato acompanhará a manutenção das condições de habilitação da contratada, para fins de empenho de despesa e pagamento, e anotar os problemas que obstem o fluxo normal da liquidação e do pagamento da despesa no relatório de riscos eventuais. (Decreto nº 11.246, de 2022, art. 21, III).

6.21. O gestor do contrato emitirá documento comprobatório da avaliação realizada pelos fiscais técnico, administrativo e setorial quanto ao cumprimento de obrigações assumidas pelo contratado, com menção ao seu desempenho na execução contratual, baseado nos indicadores objetivamente definidos e aferidos, e a eventuais penalidades aplicadas, devendo constar do cadastro de atesto de cumprimento de obrigações. (Decreto nº 11.246, de 2022, art. 21, VIII).

6.22. O gestor do contrato tomará providências para a formalização de processo administrativo de responsabilização para fins de aplicação de sanções, a ser conduzido pela comissão de que trata o art. 158 da Lei nº 14.133, de 2021, ou pelo agente ou pelo setor com competência para tal, conforme o caso. (Decreto nº 11.246, de 2022, art. 21, X).

6.23. O gestor do contrato deverá elaborar relatório final com informações sobre a consecução dos objetivos que tenham justificado a contratação e eventuais condutas a serem adotadas para o aprimoramento das atividades da Administração. (Decreto nº 11.246, de 2022, art. 21, VI).



6.24. O gestor do contrato deverá enviar a documentação pertinente ao setor de contratos para a formalização dos procedimentos de liquidação e pagamento, no valor dimensionado pela fiscalização e gestão nos termos do contrato.

7. CRITÉRIOS DE MEDIÇÃO E PAGAMENTO

7.1. A avaliação da execução do objeto utilizará o cronograma físico-financeiro.

7.1.1. Será indicada a retenção ou glosa no pagamento, proporcional à irregularidade verificada, sem prejuízo das sanções cabíveis, caso se constate que a Contratada:

7.1.1.1. não produzir os resultados acordados,

7.1.1.2. deixar de executar, ou não executar com a qualidade mínima exigida as atividades contratadas; ou

7.1.1.3. deixar de utilizar materiais e recursos humanos exigidos para a execução do serviço, ou utilizá-los com qualidade ou quantidade inferior à demandada.

7.2. A aferição da execução contratual para fins de pagamento considerará os seguintes critérios:

7.2.1. O cumprimento de todas as condições e obrigações estabelecidas para a Contratada deverá ser aferido pelo gestor contratual e pelos fiscais designados pela Contratante, em conformidade com as disposições previstas neste Termo de Referência, sem prejuízo de outros instrumentos de avaliação porventura estabelecidos pelas partes;

7.2.2. As Nota(s) Fiscal(is) ou Fatura(s) dos serviços efetivamente prestados, deverão ser apresentados, até 30 (trinta) dias, no mínimo, antes da data de vencimento, discriminando no corpo da(s) Nota(s) Fiscal(is), o período a que se refere o serviço, o local da prestação do serviço, o número e o objeto do respectivo Contrato;

Do recebimento

7.3. Ao final de cada etapa da execução contratual, conforme previsto no Cronograma FísicoFinanceiro, o Contratado apresentará a medição prévia dos serviços executados no período, por meio de planilha e memória de cálculo detalhada.

7.3.1. Uma etapa será considerada efetivamente concluída quando os serviços previstos para aquela etapa, no Cronograma Físico-Financeiro, estiverem executados em sua totalidade.

7.3.2. O contratado também apresentará, a cada medição, os documentos comprobatórios da procedência legal dos produtos e subprodutos florestais utilizados naquela etapa da execução contratual, quando for o caso.

7.4. Os serviços serão recebidos provisoriamente, no prazo de 15 (quinze) dias, pelos fiscais técnico e administrativo, mediante termos detalhados, quando verificado o cumprimento das exigências de caráter técnico e administrativo. (Art. 140, I, a, da Lei nº 14.133).



7.4.1. O prazo da disposição acima será contado do recebimento de comunicação de cobrança oriunda do contratado com a comprovação da prestação dos serviços a que se referem a parcela a ser paga.

7.4.2. O fiscal técnico do contrato realizará o recebimento provisório do objeto do contrato mediante termo detalhado que comprove o cumprimento das exigências de caráter técnico. (Art. 22, X, Decreto nº 11.246, de 2022).

7.4.3 O fiscal administrativo do contrato realizará o recebimento provisório do objeto do contrato mediante termo detalhado que comprove o cumprimento das exigências de caráter administrativo. (Art. 23, X, Decreto nº 11.246, de 2022)

7.4.4. O fiscal setorial do contrato, quando houver, realizará o recebimento provisório sob o ponto de vista técnico e administrativo.

7.4.5. Para efeito de recebimento provisório, ao final de cada período de faturamento, o fiscal técnico do contrato irá apurar o resultado das avaliações da execução do objeto e, se for o caso, a análise do desempenho e qualidade da prestação dos serviços realizados em consonância com os indicadores previstos, que poderá resultar no redimensionamento de valores a serem pagos à contratada, registrando em relatório a ser encaminhado ao gestor do contrato.

7.4.6. Será considerado como ocorrido o recebimento provisório com a entrega do termo detalhado ou, em havendo mais de um a ser feito, com a entrega do último.

7.4.7. O Contratado fica obrigado a reparar, corrigir, remover, reconstruir ou substituir, às suas expensas, no todo ou em parte, o objeto em que se verificarem vícios, defeitos ou incorreções resultantes da execução ou materiais empregados, cabendo à fiscalização não atestar a última e/ou única medição de serviços até que sejam sanadas todas as eventuais pendências que possam vir a ser apontadas no Recebimento Provisório.

7.4.8. A fiscalização não efetuará o ateste da última e/ou única medição de serviços até que sejam sanadas todas as eventuais pendências que possam vir a ser apontadas no Recebimento Provisório. (Art. 119 c/c art. 140 da Lei nº 14133, de 2021)

7.4.9. O recebimento provisório também ficará sujeito, quando cabível, à conclusão de todos os testes de campo e à entrega dos Manuais e Instruções exigíveis.

7.4.10. Os serviços poderão ser rejeitados, no todo ou em parte, quando em desacordo com as especificações constantes neste Termo de Referência e na proposta, sem prejuízo da aplicação das penalidades.

7.5. Quando a fiscalização for exercida por um único servidor, o Termo Detalhado deverá conter o registro, a análise e a conclusão acerca das ocorrências na execução do contrato, em relação à fiscalização técnica e administrativa e demais documentos que julgar necessários, devendo encaminhá-los ao gestor do contrato para recebimento definitivo.

7.6. Os serviços serão recebidos definitivamente no prazo de 90 (noventa) dias, contados do recebimento provisório, por servidor ou comissão designada pela autoridade competente, após a verificação da qualidade e quantidade do serviço e consequente aceitação mediante termo detalhado, obedecendo os seguintes procedimentos:

[Handwritten signature]



7.6.1. Emitir documento comprobatório da avaliação realizada pelos fiscais técnico, administrativo e setorial, quando houver, no cumprimento de obrigações assumidas pelo contratado, com menção ao seu desempenho na execução contratual, baseado em indicadores objetivamente definidos e aferidos, e a eventuais penalidades aplicadas, devendo constar do cadastro de atesto de cumprimento de obrigações, conforme regulamento (art. 21, VIII, Decreto nº 11.246, de 2022).

7.6.2. Realizar a análise dos relatórios e de toda a documentação apresentada pela fiscalização e, caso haja irregularidades que impeçam a liquidação e o pagamento da despesa, indicar as cláusulas contratuais pertinentes, solicitando à CONTRATADA, por escrito, as respectivas correções;

7.6.3. Emitir Termo Detalhado para efeito de recebimento definitivo dos serviços prestados, com base nos relatórios e documentações apresentadas; e

7.6.4. Comunicar a empresa para que emita a Nota Fiscal ou Fatura, com o valor exato dimensionado pela fiscalização.

7.6.5. Enviar a documentação pertinente ao setor de contratos para a formalização dos procedimentos de liquidação e pagamento, no valor dimensionado pela fiscalização e gestão.

7.7. No caso de controvérsia sobre a execução do objeto, quanto à dimensão, qualidade e quantidade, deverá ser observado o teor do art. 143 da Lei nº 14.133, de 2021, comunicando-se à empresa para emissão de Nota Fiscal no que pertine à parcela incontroversa da execução do objeto, para efeito de liquidação e pagamento.

7.8. Nenhum prazo de recebimento ocorrerá enquanto pendente a solução, pelo contratado, de inconsistências verificadas na execução do objeto ou no instrumento de cobrança.

7.9. O recebimento provisório ou definitivo não excluirá a responsabilidade civil pela solidez e pela segurança do serviço nem a responsabilidade ético-profissional pela perfeita execução do contrato.

Liquidação

7.10. Recebida a Nota Fiscal ou documento de cobrança equivalente, correrá o prazo de dez dias úteis para fins de liquidação, na forma desta seção, prorrogáveis por igual período, nos termos do art. 7º, §2º da Instrução Normativa SEGES/ME nº 77/2022.

7.10.1. O prazo de que trata o item anterior será reduzido à metade, mantendo-se a possibilidade de prorrogação, nos casos de contratações decorrentes de despesas cujos valores não ultrapassem o limite de que trata o inciso II do art. 75 da Lei nº 14.133, de 2021

7.11. Para fins de liquidação, o setor competente deve verificar se a Nota Fiscal ou Fatura apresentada expressa os elementos necessários e essenciais do documento, tais como:

- a) o prazo de validade;
- b) a data da emissão;



- c) os dados do contrato e do órgão contratante;
- d) o período respectivo de execução do contrato;
- e) o valor a pagar; e
- f) eventual destaque do valor de retenções tributárias cabíveis.

7.12. Havendo erro na apresentação da Nota Fiscal/Fatura, ou circunstância que impeça a liquidação da despesa, esta ficará sobrestada até que o contratado providencie as medidas saneadoras, reiniciando-se o prazo após a comprovação da regularização da situação, sem ônus à contratante;

7.13. A Nota Fiscal ou Fatura deverá ser obrigatoriamente acompanhada da comprovação da regularidade fiscal, constatada por meio de consulta on-line ao SICAF ou, na impossibilidade de acesso ao referido Sistema, mediante consulta aos sítios eletrônicos oficiais ou à documentação mencionada no art. 68 da Lei nº 14.133/2021.

7.14. A Administração deverá realizar consulta ao SICAF para: a) verificar a manutenção das condições de habilitação exigidas no edital; b) identificar possível razão que impeça a participação em licitação, no âmbito do órgão ou entidade, proibição de contratar com o Poder Público, bem como ocorrências impeditivas indiretas (INSTRUÇÃO NORMATIVA Nº 3, DE 26 DE ABRIL DE 2018).

7.15. Constatando-se, junto ao SICAF, a situação de irregularidade do contratado, será providenciada sua notificação, por escrito, para que, no prazo de 5 (cinco) dias úteis, regularize sua situação ou, no mesmo prazo, apresente sua defesa. O prazo poderá ser prorrogado uma vez, por igual período, a critério do contratante.

7.16. Não havendo regularização ou sendo a defesa considerada improcedente, o contratante deverá comunicar aos órgãos responsáveis pela fiscalização da regularidade fiscal quanto à inadimplência do contratado, bem como quanto à existência de pagamento a ser efetuado, para que sejam acionados os meios pertinentes e necessários para garantir o recebimento de seus créditos.

7.17. Persistindo a irregularidade, o contratante deverá adotar as medidas necessárias à rescisão contratual nos autos do processo administrativo correspondente, assegurada ao contratado a ampla defesa.

7.18. Havendo a efetiva execução do objeto, os pagamentos serão realizados normalmente, até que se decida pela rescisão do contrato, caso o contratado não regularize sua situação junto ao SICAF.

Prazo de pagamento

7.19. O pagamento será efetuado no prazo máximo de até dez dias úteis, contados da finalização da liquidação da despesa, conforme seção anterior, nos termos da Instrução Normativa SEGES/ME nº 77, de 2022.

7.20. No caso de atraso pelo Contratante, os valores devidos ao contratado serão atualizados monetariamente entre o termo final do prazo de pagamento até a data de sua efetiva realização, mediante aplicação do índice INCC de correção monetária.



Forma de pagamento

7.21. O pagamento será realizado através de ordem bancária, para crédito em banco, agência e conta corrente indicados pelo contratado.

7.22. Será considerada data do pagamento o dia em que constar como emitida a ordem bancária para pagamento.

7.23. Quando do pagamento, será efetuada a retenção tributária prevista na legislação aplicável.

7.23.1. Independentemente do percentual de tributo inserido na planilha, quando houver, serão retidos na fonte, quando da realização do pagamento, os percentuais estabelecidos na legislação vigente.

7.24. O contratado regularmente optante pelo Simples Nacional, nos termos da Lei Complementar nº 123, de 2006, não sofrerá a retenção tributária quanto aos impostos e contribuições abrangidos por aquele regime. No entanto, o pagamento ficará condicionado à apresentação de comprovação, por meio de documento oficial, de que faz jus ao tratamento tributário favorecido previsto na referida Lei Complementar.

8. FORMA E CRITÉRIOS DE SELEÇÃO DO FORNECEDOR E REGIME DE EXECUÇÃO

Forma de seleção e critério de julgamento da proposta

8.1. O fornecedor será selecionado por meio da realização de procedimento de LICITAÇÃO, na modalidade CONCORRÊNCIA, sob a forma ELETRÔNICA, com adoção do critério de julgamento pelo MENOR PREÇO.

Regime de execução

8.2. O regime de execução do contrato será EMPREITADA POR PREÇO GLOBAL.

Crítérios de aceitabilidade de preços

8.3. O critério de aceitabilidade de preços será o valor global estimado para a contratação.

Exigências de habilitação

8.4. Para fins de habilitação, deverá o licitante comprovar os seguintes requisitos:

Habilitação jurídica

8.5. Empresário individual: inscrição no Registro Público de Empresas Mercantis, a cargo da Junta Comercial da respectiva sede;

8.6. Sociedade empresária, sociedade limitada unipessoal – SLU ou sociedade identificada como empresa individual de responsabilidade limitada - EIRELI: inscrição do ato constitutivo, estatuto ou contrato social no Registro Público de Empresas Mercantis, a cargo da Junta Comercial da respectiva sede, acompanhada de documento comprobatório de seus administradores;



8.7. Sociedade empresária estrangeira: portaria de autorização de funcionamento no Brasil, publicada no Diário Oficial da União e arquivada na Junta Comercial da unidade federativa onde se localizar a filial, agência, sucursal ou estabelecimento, a qual será considerada como sua sede, conforme Instrução Normativa DREI/ME nº 77, de 18 de março de 2020.

8.8. Sociedade simples: inscrição do ato constitutivo no Registro Civil de Pessoas Jurídicas do local de sua sede, acompanhada de documento comprobatório de seus administradores;

8.9. Filial, sucursal ou agência de sociedade simples ou empresária: inscrição do ato constitutivo da filial, sucursal ou agência da sociedade simples ou empresária, respectivamente, no Registro Civil das Pessoas Jurídicas ou no Registro Público de Empresas Mercantis onde opera, com averbação no Registro onde tem sede a matriz.

8.10. Sociedade cooperativa: ata de fundação e estatuto social, com a ata da assembleia que o aprovou, devidamente arquivado na Junta Comercial ou inscrito no Registro Civil das Pessoas Jurídicas da respectiva sede, além do registro de que trata o art. 107 da Lei nº 5.764, de 16 de dezembro 1971.

8.11. Os documentos apresentados deverão estar acompanhados de todas as alterações ou da consolidação respectiva.

Habilitação fiscal, social e trabalhista

8.12. Prova de inscrição no Cadastro Nacional de Pessoas Jurídicas ou no Cadastro de Pessoas Físicas, conforme o caso;

8.13. Prova de regularidade fiscal perante a Fazenda Nacional, mediante apresentação de certidão expedida conjuntamente pela Secretaria da Receita Federal do Brasil (RFB) e pela Procuradoria-Geral da Fazenda Nacional (PGFN), referente a todos os créditos tributários federais e à Dívida Ativa da União (DAU) por elas administrados, inclusive aqueles relativos à Seguridade Social, nos termos da Portaria Conjunta nº 1.751, de 02 de outubro de 2014, do Secretário da Receita Federal do Brasil e da Procuradora-Geral da Fazenda Nacional.

8.14. Prova de regularidade com o Fundo de Garantia do Tempo de Serviço (FGTS);

8.15. Prova de inexistência de débitos inadimplidos perante a Justiça do Trabalho, mediante a apresentação de certidão negativa ou positiva com efeito de negativa, nos termos do Título VII-A da Consolidação das Leis do Trabalho, aprovada pelo Decreto-Lei nº 5.452, de 1º de maio de 1943;

8.16. Prova de inscrição no cadastro de contribuintes Municipal relativo ao domicílio ou sede do fornecedor, pertinente ao seu ramo de atividade e compatível com o objeto contratual;

8.17. Prova de regularidade com a Fazenda Municipal do domicílio ou sede do fornecedor, relativa à atividade em cujo exercício contrata ou concorre;

8.18. Caso o fornecedor seja considerado isento dos tributos relacionados ao objeto contratual, deverá comprovar tal condição mediante a apresentação de declaração da Fazenda respectiva do seu domicílio ou sede, ou outra equivalente, na forma da lei.



Qualificação Econômico-Financeira

8.19. Certidão negativa de insolvência civil expedida pelo distribuidor do domicílio ou sede do licitante, caso se trate de pessoa física, desde que admitida a sua participação na licitação (art. 5º, inciso II, alínea "c", da Instrução Normativa Seges/ME nº 116, de 2021), ou de sociedade simples;

8.20. certidão negativa de falência expedida pelo distribuidor da sede do fornecedor - Lei nº 14.133, de 2021, art. 69, caput, inciso II);

8.21. Balanço patrimonial, demonstração de resultado de exercício e demais demonstrações contábeis dos 2 (dois) últimos exercícios sociais, comprovando:

8.22. índices de Liquidez Geral (LG), Liquidez Corrente (LC), e Solvência Geral (SG) superiores a 1 (um);

8.23. As empresas criadas no exercício financeiro da licitação deverão atender a todas as exigências da habilitação e poderão substituir os demonstrativos contábeis pelo balanço de abertura; e

8.24. Os documentos referidos acima limitar-se-ão ao último exercício no caso de a pessoa jurídica ter sido constituída há menos de 2 (dois) anos.

8.25. Os documentos referidos acima deverão ser exigidos com base no limite definido pela Receita Federal do Brasil para transmissão da Escrituração Contábil Digital - ECD ao Sped.

8.26. Caso a empresa licitante apresente resultado inferior ou igual a 1 (um) em qualquer dos índices de Liquidez Geral (LG), Solvência Geral (SG) e Liquidez Corrente (LC), será exigido para fins de habilitação capital mínimo de 10 % (dez por cento) do valor total estimado da contratação.

8.27. As empresas criadas no exercício financeiro da licitação deverão atender a todas as exigências da habilitação e poderão substituir os demonstrativos contábeis pelo balanço de abertura. (Lei nº 14.133, de 2021, art. 65, §1º).

8.28. O atendimento dos índices econômicos previstos neste item deverá ser atestado mediante declaração assinada por profissional habilitado da área contábil, apresentada pelo fornecedor.

Qualificação Técnica

8.29. Declaração de que o licitante tomou conhecimento de todas as informações e das condições locais para o cumprimento das obrigações objeto da licitação;

8.29.1. A declaração acima poderá ser substituída por declaração formal assinada pelo responsável técnico do licitante acerca do conhecimento pleno das condições e peculiaridades da contratação

8.30. Registro ou inscrição da empresa na entidade profissional competente. Em plena validade



8.31. Sociedades empresárias estrangeiras atenderão à exigência por meio da apresentação, no momento da assinatura do contrato, da solicitação de registro perante a entidade profissional competente no Brasil.

8.32. Apresentação do (s) profissional (is) abaixo indicado(s), devidamente registrado(s) no conselho profissional competente, detentor de atestado de responsabilidade técnica por execução de obra ou serviço de características semelhantes, também abaixo indicado(s):

8.32.1. Para o (Engenheiro Civil):

Item	Descrição	Und
4.3.1	Fornecimento e montagem de estruturas metálicas soldadas em trilho TR-68 para o tabuleiro e guarda-corpo/alas (em toneladas)	T
4.2.1	Fornecimento e cravação de estacas (pilar) metálicas em perfil 1TR-68	T
4.2.2	Fornecimento e montagem de estruturas metálicas soldadas em trilho TR-68 e chapa de aço para vigas berços e alas (em toneladas)	T

8.33. O(s) profissional(is) indicado(s) na forma supra deverá(ão) participar da obra ou serviço objeto do contrato, e será admitida a sua substituição por profissionais de experiência equivalente ou superior, desde que aprovada pela Administração.

8.34. Comprovação de aptidão para execução de serviço de complexidade tecnológica e operacional equivalente ou superior com o objeto desta contratação, ou com o item pertinente, por meio da apresentação de certidões ou atestados, por pessoas jurídicas de direito público ou privado, ou regularmente emitido (s) pelo conselho profissional competente, quando for o caso.

8.35. Para fins da comprovação de que trata este subitem, os atestados deverão dizer respeito a contratos executados com as seguintes características mínimas:

Item	Descrição	Und	Quantidade total de projeto	Quantidade mínima exigida (50%)	Peso (%)
4.3.1	Fornecimento e montagem de estruturas metálicas soldadas em trilho TR-68 para o tabuleiro e guarda-corpo/alas (em toneladas)	T	52,73	26,36	51,07%
4.2.1	Fornecimento e cravação de estacas (pilar) metálicas em perfil 1TR-68	T	29,70	14,85	28,77%
4.2.2	Fornecimento e montagem de estruturas metálicas soldadas em trilho TR-68 e chapa de aço para vigas berços e alas (em toneladas)	T	7,94	3,97	7,69%

8.36. Será admitida, para fins de comprovação de quantitativo mínimo, a apresentação e o somatório de diferentes atestados executados de forma concomitante.

8.36.1. Os atestados de capacidade técnica poderão ser apresentados em nome da matriz ou da filial da empresa licitante.

8.36.2. O licitante disponibilizará todas as informações necessárias à comprovação da legitimidade dos atestados, apresentando, quando solicitado pela Administração, cópia



do contrato que deu suporte à contratação, endereço atual da contratante e local em que foi executado o objeto contratado, dentre outros documentos.

9. ESTIMATIVAS DO VALOR DA CONTRATAÇÃO

9.1. O custo estimado total da contratação é de R\$ 1.405.179,00 (um milhão quatrocentos e cinco mil cento e setenta e nove reais), conforme Projeto Básico.

10. ADEQUAÇÃO ORÇAMENTÁRIA

10.1. As despesas decorrentes da presente contratação correrão à conta de recursos específicos consignados no Orçamento Geral da Município.

10.2. A contratação será atendida pela seguinte dotação:

0212 – Sec. Obras, Habitação e Transporte
26 782 0027 1.068 – Construção e/ou Recuperação de Pontes
4.4.90.51.00 – Obras e instalações

10.3. A dotação relativa aos exercícios financeiros subsequentes será indicada após aprovação da Lei Orçamen'ária respectiva e liberação dos créditos correspondentes, mediante apostilamento.

Município de Esperantinópolis/MA, em 13 de maio de 2024.

Clésio Gomes Carneiro
Responsável pela Solicitação de Despesas
Portaria Nº 065/2021



DESPACHO DA AUTORIDADE COMPETENTE

APROVO o Termo de Referência, bem como **AUTORIZO** a realização da licitação para contratação de empresa especializada em serviços de obras e engenharia para construção de pontes no município de Esperantinópolis-MA, com recursos provenientes do Contrato de Repasse Nº 955505/2023/MIDR/CAIXA, com observância aos dispositivos da Lei 14.133/2021, Decreto Municipal nº 004/2024, de 05/03/2024.

Em: 19 / 05 2024.

Secretário Municipal de Obras, Habitação e Transporte
Antônio Cleiton Magalhaes da Silva
Secretário
Portaria: 060/2024



ESTADO DO MARANHÃO
MUNICÍPIO DE ESPERANTINÓPOLIS
SECRETARIA MUNICIPAL DE OBRAS, HABITAÇÃO E TRANSPORTE
CNPJ: 06.376.669/0001-69



AUTORIZAÇÃO

Ao
Agente de Contratação

Na qualidade de Secretário Municipal de Obras, Habitação e Transporte, encaminho os autos do processo até aqui realizados e AUTORIZO à abertura de processo licitatório na modalidade Concorrência Eletrônica, tendo por objeto a contratação de empresa especializada em serviços de obras e engenharia para construção de pontes no município de Esperantinópolis-MA, com recursos provenientes do Contrato de Repasse Nº 955505/2023/MIDR/CAIXA, de acordo com a Lei Nº 14.133, de 1º de Abril de 2021 e demais legislações correlatas.

Esperantinópolis/MA, 13 de maio de 2024.

ANTONIO CLEITON MAGALHÃES DA SILVA
CPF: 028.137.463-55
Secretário Municipal de Obras, Habitação e Transporte
Portaria nº 060/2024



AUTUAÇÃO DO PROCESSO

Hoje, nesta cidade, na sala de Licitações, autuo o processo licitatório que adiante se vê, do que para constar, lavrei este termo. Eu Antonio Caitano Lima, Agente de Contratação, o subscrevo.

DA LICITAÇÃO:

- Processo Administrativo nº 0108052024
- Modalidade: Concorrência Eletrônica
- Requisitante: Secretaria Municipal de Obras, Habitação e Transporte
- Tipo de Licitação: Menor Preço Global.

FUNDAMENTAÇÃO LEGAL:

Fundamenta-se na Lei Nº 14.133, de 1º de Abril de 2021, bem como à legislações correlatas.

DO OBJETO DA LICITAÇÃO:

contratação de empresa especializada em serviços de obras e engenharia para construção de pontes no município de Esperantinópolis-MA, com recursos provenientes do Contrato de Repasse Nº 955505/2023/MIDR/CAIXA.

ESTIMATIVA DO VALOR:

O valor estimado para esta licitação deu-se através de Pesquisa de Preços, realizada pelo Departamento de Compras do Município, resultando no valor estimado de R\$ 1.405.179,00 (um milhão quatrocentos e cinco mil cento e setenta e nove reais).

DOS RECURSOS ORÇAMENTÁRIOS:

As despesas para atender ao objeto deste processo ocorrerão por conta da seguinte previsão de rubrica orçamentária, conforme abaixo especificado:

0212 – Sec. Obras, Habitação e Transporte
26 782 0027 1.068 – Construção e/ou Recuperação de Pontes
4.4.90.51.00 – Obras e instalações

Esperantinópolis/MA, 14 de maio de 2024.



Antonio Caitano Lima
Agente de Contratação
Portaria Nº 034/2024



ESTADO DO MARANHÃO
PREFEITURA MUNICIPAL DE ESPERANTINÓPOLIS
C.N.P.J 06.376.669/0001-69

PORTARIA N° 034/2024

O PREFEITO MUNICIPAL DE ESPERANTINÓPOLIS, ESTADO DO MARANHÃO, no uso de suas atribuições legais, que lhe confere a Lei Complementar 627/2021 deste Município.

RESOLVE

Art. 1º - Nomear os servidores públicos municipais, a seguir relacionados, para desempenhar a função de agente de contratação e sua comissão:

AGENTE DE CONTRATAÇÃO – Antonio Caitano Lima

SUPLENTE DE AGENTE DE CONTRATAÇÃO-Antonio Kleuber Monteiro de Sousa

SECRETÁRIO – Antonio Kleuber Monteiro de Sousa


MEMBRO – Cristiana Lima Corrêa

SUPLENTE – Stella Bezerra Vieira Rodrigues

Art. 2º- Esta portaria entrará em vigor na data de sua publicação, revogando-se as disposições em contrário.

REGISTRE-SE, PUBLIQUE-SE, CUMPRE-SE.

GABINETE DO PREFEITO MUNICIPAL DE ESPERANTINÓPOLIS,
ESTADO DO MARANHÃO, 22 DE JANEIRO DE 2024.



ALUÍSIO CARNEIRO FILHO
PREFEITO MUNICIPAL

DIÁRIO OFICIAL

PREFEITURA MUNICIPAL DE ESPERANTINÓPOLIS/MA
EXECUTIVO

Volume: 11 - Número: 519 de 22 de Janeiro de 2024

DATA: 22/01/2024

APRESENTAÇÃO

É um veículo oficial de divulgação do Poder Executivo Municipal, cujo objetivo é atender ao princípio da Publicidade que tem como finalidade mostrar que o Poder Público deve agir com a maior transparência possível, para que a população tenha o conhecimento de todas as suas atuações e decisões.

ACERVO

Todas as edições do Diário Oficial encontram-se disponíveis na forma eletrônica no domínio <https://www.esperantinopolis.ma.gov.br/diariooficial.php>, podendo ser consultadas e baixadas de forma gratuita por qualquer interessado, independente de cadastro prévio.

PERIODICIDADE

Todas as edições são geradas diariamente, com exceção aos sábados, domingos e feriados.

CONTATOS

Tel: 99988352034

E-mail: diariooficial@esperantinopolis.ma.gov.br

ENDEREÇO COMPLETO

RUA GETÚLIO VARGAS, Nº S/N CENTRO, CEP: 65750-00

RESPONSÁVEL

Prefeitura Municipal de Esperantinópolis



CPF: ***834003**
Data: 22/01/2024
IP com nº: 192.168.1.87
www.esperantinopolis.ma.gov.br/diariooficial.php?id=2340

ISSN 2764-7242



Reason: Diário Oficial: 519/2024 Issn 2764-7242, BR, ICP-Brasil-CNPJ A1, videoconferencia, MUNICIPIO DE ESPERANTINOPOLIS:06376669000169
[11D79EDCDD1C416E]
Location: Prefeitura Municipal de Esperantinópolis - RUA GETÚLIO VARGAS, Nº S/N CENTRO, CEP: 65750-00
Date: 2024.01.22 13:34:03

SUMÁRIO

EXECUTIVO

- ✦ PORTARIA: N° 031/2024 - EXONERAR OS SERVIDORES PÚBLICOS MUNICIPAIS, A SEGUIR RELACIONADOS, PARA DESEMPENHAR A FUNÇÃO DE AGENTE DE CONTRATAÇÃO E SUA COMISSÃO
- ✦ PORTARIA: N° 032/2024 - EXONERAR O PREGOEIRO E RESPECTIVA EQUIPE DE APOIO, PARA ATUAR NAS LICITAÇÕES DA MODALIDADE DE PREGÃO REALIZADAS PELA PREFEITURA DE ESPERANTINÓPOLIS –MA
- ✦ PORTARIA: N° 033/2024 - EXONERAR OS SERVIDORES PÚBLICOS MUNICIPAIS, A SEGUIR RELACIONADOS, PARA COMPOR A COMISSÃO PERMANENTE DE LICITAÇÃO DO MUNICÍPIO DE ESPERANTINÓPOLIS -CPL:
- ✦ PORTARIA: N° 034/2024 - NOMEAR OS SERVIDORES PÚBLICOS MUNICIPAIS, A SEGUIR RELACIONADOS, PARA DESEMPENHAR A FUNÇÃO DE AGENTE DE CONTRATAÇÃO E SUA COMISSÃO:

- ✦ PORTARIA: N° 035/2024 - NOMEAR O PREGOEIRO E RESPECTIVA EQUIPE DE APOIO, PARA ATUAR NAS LICITAÇÕES DA MODALIDADE DE PREGÃO REALIZADAS PELA PREFEITURA DE ESPERANTINÓPOLIS –MA
- ✦ PORTARIA: N° 036/2024 - NOMEAR OS SERVIDORES PÚBLICOS MUNICIPAIS, A SEGUIR RELACIONADOS, PARA COMPOR A COMISSÃO PERMANENTE DE LICITAÇÃO DO MUNICÍPIO DE ESPERANTINÓPOLIS -CPL



SECRETARIA MUNICIPAL DE ADMINISTRAÇÃO - EXECUTIVO - PORTARIA: N° 031/2024

PORTARIA N° 031/2024

O PREFEITO MUNICIPAL DE ESPERANTINÓPOLIS, ESTADO DO MARANHÃO, no uso de suas atribuições legais, que lhe confere a Lei Complementar 627/2021 deste Município.

RESOLVE

Art. 1° - Exonerar os servidores públicos municipais, a seguir relacionados, para desempenhar a função de agente de contratação e sua comissão:

AGENTE DE CONTRATAÇÃO – Antonio Caitano Lima
SUPLENTE DE AGENTE DE CONTRATAÇÃO – Jacinto Vargas Carneiro
SECRETÁRIO – Jacinto Vargas Carneiro
MEMBRO – Cristiana Lima Corrêa
SUPLENTE – Stella Bezerra Vieira Rodrigues

Art. 2° - Esta portaria entrará em vigor na data de sua publicação, revogando -se as disposições em contrário.

REGISTRE-SE. PUBLIQUE-SE. CUMPRA-SE.

GABINETE DO PREFEITO MUNICIPAL DE ESPERANTINÓPOLIS, ESTADO DO MARANHÃO, 22 DE JANEIRO DE 2024.

ALUÍSIO CARNEIRO FILHO
PREFEITO MUNICIPAL

SECRETARIA MUNICIPAL DE ADMINISTRAÇÃO - EXECUTIVO - PORTARIA: N° 032/2024

PORTARIA N° 032/2024

O PREFEITO MUNICIPAL DE ESPERANTINÓPOLIS, ESTADO DO MARANHÃO, no uso de suas atribuições legais, que lhe confere a Lei Complementar 514/2017 deste Município.

RESOLVE

Art. 1° - Exonerar o Pregoeiro e respectiva equipe de apoio, para atuar nas licitações da modalidade de Pregão realizadas pela Prefeitura de Esperantinópolis-MA.

PREGOEIRO: Jacinto Vargas Carneiro (Pregoeiro titular)
PREGOEIRO SUPLENTE: Antonio Caitano Lima

EQUIPE DE APOIO:

Cristiana Lima Corrêa
Stella Bezerra Vieira Rodrigues

Artigo 2° - Esta portaria entrará em vigor na data de sua publicação, revogando -se as disposições em contrário.

REGISTRE-SE. PUBLIQUE-SE. CUMPRA-SE.

GABINETE DO PREFEITO MUNICIPAL DE ESPERANTINÓPOLIS, ESTADO DO MARANHÃO, 22 DE JANEIRO DE 2024.

ALUÍSIO CARNEIRO FILHO
PREFEITO DE ESPERANTINÓPOLIS.

SECRETARIA MUNICIPAL DE ADMINISTRAÇÃO - EXECUTIVO - PORTARIA: N° 033/2024

PORTARIA N° 033/2024

O PREFEITO MUNICIPAL DE ESPERANTINÓPOLIS, ESTADO DO MARANHÃO, no uso de suas atribuições legais, que lhe confere a Lei Complementar 514/2017 deste Município.

RESOLVE

Art. 1° - Exonerar os servidores públicos municipais, a seguir relacionados, para compor a Comissão Permanente de Licitação do Município de Esperantinópolis-CPL:

PRESIDENTE – Antonio Caitano Lima
SUPLENTE DO PRESIDENTE – Jacinto Vargas Carneiro
SECRETÁRIO – Jacinto Vargas Carneiro
MEMBRO – Cristiana Lima Corrêa

Art. 2° - Esta portaria entrará em vigor na data de sua publicação, revogando -se as disposições em contrário.

REGISTRE-SE. PUBLIQUE-SE. CUMPRA-SE.

GABINETE DO PREFEITO MUNICIPAL DE ESPERANTINÓPOLIS, ESTADO DO MARANHÃO, 22 DE JANEIRO DE 2024.

ALUÍSIO CARNEIRO FILHO
PREFEITO MUNICIPAL

SECRETARIA MUNICIPAL DE ADMINISTRAÇÃO - EXECUTIVO - PORTARIA: N° 034/2024

PORTARIA N° 034/2024

CPF: ***.834.003-**- Data: 22/01/2024 - IP com n°: 192.168.1.87
Autenticação em: www.esperantinopolis.ma.gov.br/diariooficial.php?id=2340



O PREFEITO MUNICIPAL DE ESPERANTINÓPOLIS, ESTADO DO MARANHÃO, no uso de suas atribuições legais, que lhe confere a Lei Complementar 627/2021 deste Município.

RESOLVE

Art. 1º - Nomear os servidores públicos municipais, a seguir relacionados, para desempenhar a função de agente de contratação e sua comissão:

- AGENTE DE CONTRATAÇÃO – Antonio Caitano Lima
- SUPLENTE DE AGENTE DE CONTRATAÇÃO – Antonio Kleuber Monteiro de Sousa
- SECRETÁRIO – Antonio Kleuber Monteiro de Sousa
- MEMBRO – Cristiana Lima Corrêa
- SUPLENTE – Stella Bezerra Vieira Rodrigues

Art. 2º - Esta portaria entrará em vigor na data de sua publicação, revogando -se as disposições em contrário.

REGISTRE-SE, PUBLIQUE-SE, CUMPRA-SE.

GABINETE DO PREFEITO MUNICIPAL DE ESPERANTINÓPOLIS, ESTADO DO MARANHÃO, 22 DE JANEIRO DE 2024.

ALÚSIO CARNEIRO FILHO
PREFEITO MUNICIPAL

SECRETARIA MUNICIPAL DE ADMINISTRAÇÃO - EXECUTIVO - PORTARIA: Nº 035/2024

PORTARIA Nº 035/2024

O PREFEITO MUNICIPAL DE ESPERANTINÓPOLIS, ESTADO DO MARANHÃO, no uso de suas atribuições legais, que lhe confere a Lei Complementar 514/2017 deste Município.

RESOLVE

Art. 1º - Nomear o Pregoeiro e respectiva equipe de apoio, para atuar nas licitações da modalidade de Pregão realizadas pela Prefeitura de Esperantinópolis-MA.

PREGOEIRO: Antonio Kleuber Monteiro de Sousa (Pregoeiro titular)

PREGOEIRO SUPLENTE: Antonio Caitano Lima

EQUIPE DE APOIO:

Cristiana Lima Corrêa

Stella Bezerra Vieira Rodrigues

Artigo 2º - Esta portaria entrará em vigor na data de sua publicação, revogando -se as disposições em contrário.

REGISTRE-SE, PUBLIQUE-SE, CUMPRA-SE.

GABINETE DO PREFEITO MUNICIPAL DE ESPERANTINÓPOLIS, ESTADO DO MARANHÃO, 22 DE JANEIRO DE 2024.

ALÚSIO CARNEIRO FILHO
PREFEITO DE ESPERANTINÓPOLIS.

SECRETARIA MUNICIPAL DE ADMINISTRAÇÃO - EXECUTIVO - PORTARIA: Nº 036/2024

PORTARIA Nº 036/2024

O PREFEITO MUNICIPAL DE ESPERANTINÓPOLIS, ESTADO DO MARANHÃO, no uso de suas atribuições legais, que lhe confere a Lei Complementar 514/2017 deste Município.

RESOLVE

Art. 1º - Nomear os servidores públicos municipais, a seguir relacionados, para compor a Comissão Permanente de Licitação do Município de Esperantinópolis-CPL:

PRESIDENTE – Antonio Caitano Lima

SUPLENTE DO PRESIDENTE – Antonio Kleuber Monteiro de Sousa

SECRETÁRIO – Antonio Kleuber Monteiro de Sousa

MEMBRO – Cristiana Lima Corrêa

Art. 2º - Esta portaria entrará em vigor na data de sua publicação, revogando -se as disposições em contrário.

REGISTRE-SE, PUBLIQUE-SE, CUMPRA-SE.

GABINETE DO PREFEITO MUNICIPAL DE ESPERANTINÓPOLIS, ESTADO DO MARANHÃO, 22 DE JANEIRO DE 2024.

ALÚSIO CARNEIRO FILHO
PREFEITO MUNICIPAL



DIÁRIO OFICIAL

PREFEITURA MUNICIPAL DE ESPERANTINÓPOLIS/MA
EXECUTIVO

Volume: 11 - Número: 533 de 12 de Março de 2024
DATA: 12/03/2024

APRESENTAÇÃO

É um veículo oficial de divulgação do Poder Executivo Municipal, cujo objetivo é atender ao princípio da Publicidade que tem como finalidade mostrar que o Poder Público deve agir com a maior transparência possível, para que a população tenha o conhecimento de todas as suas atuações e decisões.

SERVO

Todas as edições do Diário Oficial encontram-se disponíveis na forma eletrônica no domínio <https://www.esperantinopolis.ma.gov.br/diariooficial.php>, podendo ser consultadas e baixadas de forma gratuita por qualquer interessado, independente de cadastro prévio.

PERIODICIDADE

Todas as edições são geradas diariamente, com exceção aos sábados, domingos e feriados.

CONTATOS

Tel: 99988352034
E-mail: diariooficial@esperantinopolis.ma.gov.br

ENDEREÇO COMPLETO

RUA GETÚLIO VARGAS, Nº S/N CENTRO, CEP: 65750-00

RESPONSÁVEL

Prefeitura Municipal de Esperantinópolis



CPF: ***834003**
Data: 12/03/2024
IP com nº: 192.168.1.87
www.esperantinopolis.ma.gov.br/diariooficial.php?id=2387

ISSN 2764-7242



SUMÁRIO

EXECUTIVO

- ☒ DECRETO: nº 004/2024 - REGULAMENTA A LEI Nº 14.133/2021, NO ÂMBITO DA PREFEITURA MUNICIPAL DE ESPERANTINÓPOLIS(MA).
- ☒ DECRETO: nº 005/2024 - DISPÕE SOBRE A ELABORAÇÃO DO PLANO DE CONTRATAÇÕES ANUAL A QUE SE REFERE A LEI Nº 14.133/2021, NO ÂMBITO DA PREFEITURA MUNICIPAL DE ESPERANTINÓPOLIS (MA).
- ☒ DECRETO: nº 006/2024 - DISPÕE SOBRE A ELABORAÇÃO DOS ESTUDOS TÉCNICOS PRELIMINARES - ETP - PARA A AQUISIÇÃO DE BENS E A CONTRATAÇÃO DE SERVIÇOS E OBRAS, NO ÂMBITO DA PREFEITURA MUNICIPAL DE ESPERANTINÓPOLIS (MA).
- ☒ DECRETO: Nº 007/2024 - COMPETÊNCIA E A ATUAÇÃO DOS AGENTES DE CONTRATAÇÃO, DAS EQUIPES DE APOIO E DAS COMISSÕES DE CONTRATAÇÃO NAS LICITAÇÕES E CONTRATOS NO ÂMBITO DOS ÓRGÃOS DA ADMINISTRAÇÃO DIRETA, DAS AUTARQUIAS E DAS FUNDAÇÕES DO PODER EXECUTIVO
- ☒ PORTARIA: nº 087/2024 - DESIGNA SERVIDORES E ATRIBUI PERFIS PARA A ELABORAÇÃO DO PLANO DE CONTRATAÇÕES ANUAL A QUE SE REFERE A LEI Nº 14.133/2021, NO ÂMBITO DA PREFEITURA MUNICIPAL DE ESPERANTINÓPOLIS (MA).
- ☒ PORTARIA: Nº 038/2024 - DISPÕE SOBRE A NOMEAÇÃO DA COMISSÃO DE CONTRATAÇÃO.

EXECUTIVO



Art. 1º Este Decreto regulamenta a Lei nº 14.133/2021, no âmbito do Poder Executivo Municipal de ESPERANTINOPOLIS (MA).

Art. 2º Tendo em vista o disposto no art. 187 da Lei nº 14.133/2021, adotar-se-á como parâmetro normativo em âmbito municipal, no que couber, os seguintes regulamentos editados pela União:

a) Decreto nº 10.818/2021, para estabelecer o enquadramento dos bens de consumo adquiridos para suprir as demandas das estruturas da Administração Pública Municipal nas categorias de qualidade comum e de luxo (art. 20 da Lei nº 14.133/2021);

b) Decreto nº 11.246/2022, para dispor sobre as regras para a atuação do agente de contratação e da equipe de apoio, o funcionamento da comissão de contratação e a atuação dos gestores e fiscais de contratos, no âmbito da Administração Pública Municipal direta, autárquica e fundacional (§ 3º do art. 8º da Lei nº 14.133/2021);

c) Decreto nº 11.430/2023, para dispor sobre a exigência, em contratações públicas, de percentual mínimo de mão de obra constituída por mulheres vítimas de violência doméstica e sobre a utilização do desenvolvimento, pelo licitante, de ações de equidade entre mulheres e homens no ambiente de trabalho como critério de desempate em licitações, no âmbito da administração pública municipal direta, autárquica e fundacional (no art. 25, § 9º, inciso I, e no art. 60, caput, inciso III, da Lei nº 14.133/2021);

d) Decreto nº 11.461/2023, para dispor sobre os procedimentos operacionais da licitação na modalidade leilão, na forma eletrônica, para alienação de bens móveis inservíveis ou legalmente apreendidos, no âmbito da Administração Pública Municipal direta, autárquica e fundacional (art. 31 da Lei nº 14.133/2021);

e) Decreto nº 11.462/2023, para dispor sobre o sistema de registro de preços para a contratação de bens e serviços, inclusive obras e serviços de engenharia, no âmbito da Administração Pública Municipal direta, autárquica e fundacional (art. 82 a art. 86 da Lei nº 14.133/2021).

f) Decreto nº 11.878/2024, para dispor sobre o procedimento auxiliar de credenciamento para a contratação de bens e serviços (art. 79 da Lei nº 133/2021);

g) Decreto nº 7.983/2013, e Instruções Normativas Seges nº 05/2017, 65/2021 e 91/2022, para dispor sobre o procedimento administrativo de pesquisa de preços para aquisição de bens, contratação de serviços em geral, bem como para obras e serviços de engenharia, no âmbito da Administração Pública Municipal direta, autárquica e fundacional (art. 23 da Lei nº 14.133/2021);

h) Instrução Normativa Seges/ME nº 77/2022, para dispor sobre a observância da ordem cronológica de pagamento das obrigações relativas ao fornecimento de bens, locações, prestação de serviços e realização de obras, no âmbito da Administração Pública Municipal direta, autárquica e fundacional, exceto o disposto em seu art. 7º, §2º;

i) Instrução Normativa Seges/ME nº 81/2022, para dispor sobre a elaboração do Termo de Referência - TR, para a aquisição de bens e a contratação de serviços, no âmbito da Administração Pública Municipal direta, autárquica e fundacional;

j) Instruções Normativas Seges/MPDG nº 05/2017, e Seges/ME nº 75/2021 e 98/2022, para designação e atuação de fiscais e gestores dos contratos, incluindo condições de subcontratação e regras de recebimento provisório e definitivo do objeto;

k) Instruções Normativas Seges/ME nº 73/2022 e 96/2022, e Seges/MGI nº 02/2023 e 12/2023, para dispor sobre os critérios de julgamento por menor preço ou maior desconto, por maior retorno econômico, técnica e preço, e melhor técnica ou conteúdo artístico, todos na forma eletrônica, para a contratação de bens, serviços e obras, no âmbito da Administração Pública Municipal direta, autárquica e fundacional;

§ 1º A adoção da regulamentação federal citada acima não obriga o município a utilizar-se das plataformas eletrônicas disponibilizadas pelo Governo Federal, podendo ainda a Administração valer-se de interfaces disponíveis no mercado, ressalvadas as publicações no Portal Nacional de Contratações Públicas (PNCP) e a utilização do registro cadastral unificado de fornecedores, quando instituído.

§ 2º Na condução de procedimentos licitatórios realizados de forma eletrônica, a interface utilizada pela Prefeitura deve estar integrada ao Portal Nacional de Contratações Públicas (PNCP), nos termos do art. 175, § 1º, da Lei nº 14.133/2021.

§ 3º Nas dispensas de licitação que não envolverem recursos da União decorrentes de transferências voluntárias, a obtenção de propostas poderá ocorrer de forma eletrônica ou não eletrônica, a critério da Administração, sem prejuízo da divulgação a que se refere o §3º do art. 75 da Lei nº 14.133/2021.

Em licitações ou em procedimentos de contratação direta de dispensa em função do valor visando à execução de recursos provenientes de transferências voluntárias celebradas com a União, a interface utilizada deve estar integrada à plataforma de operacionalização das modalidades de transferências voluntárias, atualmente denominada Transferegov.br, sem prejuízo do disposto no § 2º acima.

§ 5º Como critério de exequibilidade para a aquisição de bens e contratação de serviços em geral, adotar-se-á, na aplicação do disposto no caput do art. 34 da Instrução Normativa Seges/ME nº 73/2022, o percentual de 70%.

§ 6º Considerando o disposto no art. 63, II e III, da Lei nº 14.133/2021, a verificação da validade dos documentos de habilitação considerará o dia em que estes forem efetivamente apresentados, e não a data de início da sessão.

§ 7º No caso de o procedimento licitatório ou eventual dispensa eletrônica restarem fracassados, a Administração poderá fixar o prazo de 5 (cinco) dias úteis para que os interessados possam corrigir ou complementar as suas propostas ou os seus documentos de habilitação, retomando-se a sessão com observância da ordem de classificação.

§ 8º Nas contratações decorrentes da Lei nº 14.133/2021, independentemente do objeto, do prazo de vigência, do parcelamento do fornecimento, da existência ou não de obrigações futuras e da forma empregada para selecionar o contratado (processo licitatório, contratação direta por dispensa ou inexigibilidade de licitação, ou adesão a Ata de Registro de Preços), será possível substituir o instrumento de contrato por instrumentos mais simples sempre que o contrato possuir valor inferior aos limites para a dispensa de licitação em razão do valor (art. 75, incisos I e II).

§ 9º Nas contratações decorrentes da Lei nº 14.133/2021, independentemente do valor, será possível substituir o instrumento de contrato por instrumentos mais simples sempre que o contrato consistir na compra de bens com entrega imediata e integral e dos quais não resultem obrigações futuras, inclusive quanto a assistência técnica.

§ 10. Na adoção da Instrução Normativa Seges/MPDG nº 05/2017 para contratações de serviços contínuos em regime de dedicação exclusiva de mão de obra, a Administração não estará obrigada a adotar a conta-depósito vinculada nem o pagamento pelo fato gerador, podendo adotar outras medidas visando a assegurar o cumprimento de obrigações trabalhistas pelo contratado, inclusive as previstas nos incisos I, II e IV do §3º do art. 121 da Lei nº 14.133/2021.

§ 11. Nas contratações para compras ou serviços, em que o Edital e/ou o Termo de Referência não prevejam Instrumento de Medição de Resultado



Fis. N° 150
Visto

(IMR) no auxílio à fiscalização, a Administração aguardará a apresentação da Nota Fiscal por parte da empresa, para somente e não iniciar o procedimento de verificação de cumprimento das obrigações pactuadas.

§12. Nas contratações para compras ou serviços em geral, em que o Edital e/ou o Termo de Referência prevejam Instrumento de Medição de Resultado (IMR) no auxílio à fiscalização, bem como nas contratações de serviços com dedicação exclusiva de mão-de-obra, a Administração iniciará, por conta própria, e idealmente no início de cada mês, o procedimento de verificação de cumprimento das obrigações da empresa contratada, comunicando-lhe o grau de atendimento do IMR e/ou eventuais glosas previamente à emissão da respectiva Nota Fiscal.

§13. Nas contratações de obras ou serviços de engenharia, a Administração iniciará, por conta própria, e idealmente no início de cada etapa de medição, o procedimento de verificação de cumprimento das obrigações da empresa contratada, o qual se iniciará com a solicitação, à empresa, de documento e/ou planilha demonstrando a evolução da execução do objeto.

§14. Até que seja implementada, no Portal Nacional de Contratações Públicas (PNCP), a funcionalidade prevista no art. 174, § 3º, VI, "d", da Lei nº 14.133/2021, não será obrigatória a elaboração, por parte do Gestor do Contrato, de relatório final com informações específicas sobre a consecução dos objetivos que tenham justificado a contratação, nem sobre eventuais condutas a serem adotadas para o aprimoramento das atividades da Administração, sem prejuízo da incorporação de tais informações em outros artefatos, como Estudos Técnicos Preliminares de procedimentos vindouros.

Art. 3º A elaboração do Plano de Contratações Anual seguirá o disposto no Decreto Municipal nº 005/2024.

Art. 4º A elaboração do Estudo Técnico Preliminar seguirá o disposto no Decreto Municipal nº 006/2024.

Art. 5º Para efeito do disposto no inciso I do §1º do art. 75 da Lei nº 14.133/2021, considerar-se-á como Unidade Gestora cada uma das Secretarias Municipais criadas pela Lei Municipal nº 628/2021 e 657/2023.

Art. 6º Para efeito do disposto no inciso II do §1º do art. 75 da Lei nº 14.133/2021, considerar-se-á como mesmo ramo de atividade a hierarquia de "Classe de Material", constante das Planilhas Catmat e Catserv do Sistema de Catalogação de Serviços ou de Obras do Governo Federal.

Parágrafo único: Em cada procedimento de contratação direta de dispensa por valor, serão utilizadas sempre as Planilhas Catmat e Catserv mais atualizadas, disponíveis em <https://www.gov.br/compras/pt-br/aceso-a-informacao/consulta-detalhada>.

Art. 7º A análise de riscos nos procedimentos ordinários de escolha do fornecedor mediante licitação, dispensa, inexigibilidade ou de adesão a Atas de Registro de Preços seguirá Mapa de Riscos único, a ser divulgado e atualizado pela Administração com periodicidade mínima anual.

§ 1º A análise de riscos a que se refere o caput não se confunde com a Matriz de Riscos prevista nos art. 6º, XXVII, 22, §§ 2º a 4º, e 133, IV, da Lei nº 14.133/2021, a qual é obrigatória apenas nos casos de obras ou serviços de grande vulto, contratação integrada e contratação semi-integrada.

§ 2º A análise de riscos atinentes à gestão e fiscalização contratual poderá, a critério da Administração, ser incorporada ao Mapa de Riscos citado no caput, ou constar de documento específico, quando aplicável a contrato(s) com peculiaridade(s) relevante(s).

Art. 8º Os processos licitatórios e contratações atuados e instruídos com indicação expressa de utilização das Leis nº 8.666/1993, 10.520/2002, e 12.462/2011, e do Decreto nº 7.892/2023, serão por eles regidos, desde que a publicação originária do edital ou do ato autorizativo da contratação direta ocorra até 29 de dezembro de 2023, entendidos assim os avisos de licitação e os atos de autorização ou ratificação de contratação direta, por dispensa ou inexigibilidade de licitação.

§ 1º Como regra, os contratos ou instrumentos equivalentes e as atas de registro de preços firmados em decorrência da aplicação do disposto no caput serão regidos, durante toda a sua vigência, pela norma que fundamentou a sua contratação, inclusive quanto às alterações, às prorrogações contratuais, e aos contratos decorrentes de adesão.

§ 2º Ainda na hipótese do §1º acima, as atas de registro de preços firmadas em decorrência da aplicação do disposto no caput poderão ser utilizadas enquanto mantiverem sua validade, inclusive por órgãos participantes ou não participantes, se for o caso.

§ 3º Os contratos celebrados com vigência por prazo indeterminado nos termos da Orientação Normativa AGU nº 36, como por exemplo os serviços públicos essenciais de energia elétrica, água e esgoto e serviços postais, decorrentes de procedimentos de contratação regidos pelas Leis nº 8.666/1993, 10.520/2002 ou 12.462/2011, deverão ser extintos até 31 de dezembro de 2024, e providenciadas as novas contratações de acordo com a Lei nº 14.133, de 2021.

§ 4º Os credenciamentos realizados nos termos do disposto no caput do art. 25 da Lei nº 8.666, de 1993, deverão ser extintos até 31 de dezembro de 2024.

§ 5º Os contratos de aluguel de bens imóveis decorrentes de procedimentos de contratação regidos pelas Leis nº 8.666/1993, 10.520/2002 ou 12.462/2011, deverão ser extintos até 31 de dezembro de 2025, e providenciadas as novas contratações de acordo com a Lei nº 14.133, de 2021.

Art. 9º. Considerando o disposto no art. 38, §2º, do Decreto nº 11.462/2023, o art. 4º da Portaria Seges/MGI nº 1.769/2023, e o Item I II do Ofício-Circular CAO-PROAD-MP-MA nº 02/2024, é permitida a adesão a Atas de Registro de Preços decorrentes de licitações regidas pelas Leis nº 8.666/1993, 10.520/2002 ou 12.462/2011, bem como a autorização de adesão, a outros órgãos públicos, a Atas da Prefeitura regidas pelas normas citadas.

§ 1º A gestão das autorizações para adesão às Atas de Registro de Preços da Prefeitura poderá, a critério da Administração, o correr de forma eletrônica ou não eletrônica.

§ 2º A intenção de registro de preços (IRP) prevista no art. 9º do Decreto nº 11.462/2023 poderá, a critério da Administração, ser disponibilizada apenas para órgãos e entidades vinculadas à Prefeitura Municipal de ESPERANTINOPOLIS (MA).

§ 3º A abertura do prazo de oito dias úteis para a intenção de registro de preços (IRP), quando ocorrer, será divulgada no Diário Oficial do Município e no Portal da Transparência da Prefeitura.

§ 4º A identificação dos órgãos gerenciador, participantes e caronas em âmbito municipal ocorrerá por Unidade Gestora, seguindo-se o disposto no art. 5º deste Decreto.

Art. 10. Após 29 de dezembro de 2023, todos os processos de contratação instaurados em âmbito municipal serão obrigatoriamente regidos pela Lei nº 14.133/2021, ressalvados os processos de adesão a Atas de Registro de Preços decorrentes de licitações regidas pelas Leis nº 8.666/1993, 10.520/2002 ou 12.462/2011.

ART 11- Em relação as publicações no âmbito municipal, seguirão o que consta no artigo 176 parágrafo único da lei 14.133/2021.

ART 12. Este decreto revoga o decreto 020/2021.

Art. 12. Este Decreto entra em vigor na data de sua publicação.

Esperantinópolis-MA, 05/03/2024

CPF: ***.834.003-** - Data: 12/03/2024 - IP com n°: 192.168.1.87
Autenticação em: www.esperantinopolis.ma.gov.br/diariooficial.php?id=2387



Aluisio Carneiro Filho
Prefeito Municipal

Processo Nº 0122024
Fis Nº 151
Visto

GABINETE DO PREFEITO - EXECUTIVO - DECRETO: nº 005/2024

DECRETO MUNICIPAL Nº 005/2024, DE 05 DE MARÇO DE 2024

Dispõe sobre a elaboração do Plano de Contratações Anual a que se refere a Lei nº 14.133/2021, no âmbito da Prefeitura Municipal de ESPERANTINOPOLIS (MA).

Art. 1º Este Decreto dispõe sobre a elaboração do Plano de Contratações Anual a que se referem os arts. 12, inciso VII e § 1º, e 18, § 1º, II, da Lei nº 14.133/2021, no âmbito do Poder Executivo Municipal da ESPERANTINOPOLIS (MA).

Art. 2º Para fins do disposto neste Decreto, considera -se:

- I - **Documento de formalização de demanda** - documento que fundamenta o Plano de Contratações Anual, em que a área requisitante evidencia e detalha a necessidade de contratação;
- II - **Requisitante** - agente ou unidade responsável por identificar a necessidade de contratação de bens, serviços e obras e requerê -la;
- III - **autoridade setorial** - agente público com poder de decisão indicado formalmente como responsável por autorizar as necessidades apontadas pelo requisitante, que pode ou não ser o responsável por autorizar as licitações, os contratos ou a ordenação de despesas realizadas no âmbito do departamento, setor, órgão da administração direta, ou da entidade da administração indireta;
- IV - **Setor de contratações** - unidade responsável pela consolidação, pela coordenação e pelo acompanhamento das ações destinadas às contratações, no âmbito do ente público;
- V - **Autoridade competente** - agente público detentor de mandato eletivo, com responsabilidade de gestão sobre o ente público;
- VI - **Plano de Contratações Anual** - documento que consolida as demandas que o órgão ou a entidade planeja contratar no exercício subsequente ao de sua elaboração;

§ 1º A critério do setor requisitante, o documento de formalização da demanda pode ser elaborado em conjunto em área técnica que detenha conhecimento técnico-operacional sobre o objeto demandado.

Art. 3º Até a **primeira quinzena de maio de cada exercício**, os órgãos e as entidades elaborarão os seus planos de contratações anuais, os quais conterão todas as contratações que pretendem realizar no exercício subsequente.

§ 1º O período de que trata o caput compreenderá a elaboração (**até 1º de abril**), a consolidação (**02 a 30 de abril**) e a aprovação (**01 a 15 de maio**) do Plano de Contratações Anual pelos órgãos e pelas entidades.

Art. 4º Ficam dispensadas de registro no Plano de Contratações Anual:

- I - As informações classificadas como sigilosas, nos termos do disposto na Lei nº 12.527, de 18 de novembro de 2011, ou abrangidas pelas demais hipóteses legais de sigilo;
- II - As contratações realizadas por meio do regime de adiantamento, ou suprimento de fundos, previsto nos arts. 65 a 69 da Lei nº 4.320/1964;
- III - as hipóteses previstas nos incisos VI, VII e VIII do caput do art. 75 da Lei nº 14.133, de 2021, os quais se referem a objetos que envolvam comprometimento da segurança nacional, nos casos de guerra, estado de defesa, estado de sítio, intervenção federal, grave perturbação da ordem, bem como nos casos de emergência ou de calamidade pública; e
- IV - As pequenas compras e a prestação de serviços de pronto pagamento, de que trata o § 2º do art. 95 da Lei nº 14.133, de 2021.

Art. 5º Para elaboração do Plano de Contratações Anual, o requisitante preencherá o documento de formalização de demanda com as seguintes informações:

- I - Justificativa da necessidade da contratação;
- II - Descrição sucinta do objeto;
- III - quantidade a ser contratada, quando couber, considerada a expectativa de consumo anual;
- IV - Estimativa preliminar do valor da contratação, por meio de procedimento simplificado, o qual ainda não se constituirá na Pesquisa Preliminar de Preços propriamente dita;
- V - Indicação da data pretendida para a contratação, a fim de não gerar prejuízos ou descontinuidade das atividades do órgão ou da entidade;
- VI - Grau de prioridade da compra ou da contratação em baixo, médio ou alto, de acordo com a metodologia estabelecida pelo órgão ou pela entidade contratante;
- VII - indicação de vinculação ou dependência com o objeto de outro documento de formalização de demanda para a sua execução, com vistas a determinar a sequência em que as contratações serão realizadas; e
- VIII - nome da área requisitante com a identificação do responsável.

§ 1º. Os documentos de formalização de demanda devem ser aprovados pelas autoridades setoriais.

§ 2º. Para cumprimento do disposto no caput, os órgãos e as entidades observarão, no mínimo, o nível referente à classe dos materiais ou ao grupo dos serviços e das obras dos Sistemas de Catalogação de Material, de Serviços ou de Obras do Governo federal.

Art. 6º. As informações de que trata o art. 5º serão formalizadas até **1º de abril do ano de elaboração do Plano de Contratações Anual**.

Art. 7º. Encerrado o prazo previsto no art. 6º, o setor de contratações consolidará as demandas encaminhadas pelos requisitantes ou pelas áreas técnicas e adotará as medidas necessárias para:

- I - agregar, sempre que possível, os documentos de formalização de demanda com objetos de mesma natureza com vistas à racionalização de esforços de contratação e à economia de escala;
- II - adequar e consolidar o Plano de Contratações Anual, observado o disposto no art. 5º; e
- III - elaborar o calendário de contratação, por grau de prioridade da demanda, consideradas a data estimada para o início do processo de contratação e a disponibilidade orçamentária e financeira.

§ 1º O setor de contratações concluirá a consolidação do Plano de Contratações Anual até **30 de abril do ano de sua elaboração** e o encaminhará



para aprovação da autoridade competente.

Art. 8º. Até a primeira quinzena de maio do ano de elaboração do Plano de Contratações Anual, a autoridade competente aprovará as contratações nele previstas.

§ 1º A autoridade competente poderá reprová-los itens do Plano de Contratações Anual ou devolvê-los ao setor de contratações, se necessário, para realizar adequações junto às áreas requisitantes ou técnicas, observado o prazo previsto no caput.

§ 2º O Plano de Contratações Anual aprovado pela autoridade competente e suas eventuais versões atualizadas, serão disponibilizados no Portal Nacional de Contratações Públicas e no sítio eletrônico do ente público, no prazo de quinze dias, contados da data de sua aprovação, revisão ou alteração.

§ 3º Deverão ficar disponíveis para consulta pública, sítio eletrônico do ente público, todas as versões do documento.

Art. 9º. Durante o ano de sua elaboração, após aprovado, bem como durante o ano de sua execução, o Plano de Contratações Anual poderá ser revisado e alterado a qualquer tempo, por meio de inclusão, exclusão ou redimensionamento de itens, seguindo-se o mesmo rito procedimental previsto nos arts. 5º a 8º quanto às alçadas de autorização.

Art. 10. As demandas constantes do Plano de Contratações Anual serão formalizadas pelo setor requisitante em processo de contratação, o qual deverá conter os artefatos básicos de planejamento da contratação, tais como, conforme o caso, estudo técnico preliminar, termo de referência, anteprojeto ou projeto básico, para encaminhamento ao setor de contratações **pelo menos 60 dias antes** da data pretendida para a contratação a que se refere o inciso V do art. 5º.

Parágrafo único. Sempre que um processo de contratação for instaurado no setor requisitante, este deverá verificar se a demanda já foi incluída no Plano de Contratações Anual para que, caso não conste do plano, proceda-se à sua revisão e alteração.

Art. 11. A fase externa do procedimento de contratação cabe ao setor de contratações, e deve ser iniciada, no caso de licitações, pelo **menos 40 dias antes** da data pretendida para a contratação a que se refere o inciso V do art. 5º.

§ 1º No caso de procedimentos de contratação direta, a autorização prevista no art. 72, VIII da Lei nº 14.133/2021, deve ocorrer **pelo menos uma semana antes** da data pretendida para a contratação a que se refere o inciso V do art. 5º.

§ 1º No caso de adesões a Atas de Registro de Preços a aquiescência formal do órgão gerenciador da Ata, bem como da empresa detentora da Ata, deve ocorrer **pelo menos uma semana antes** da data pretendida para a contratação a que se refere o inciso V do art. 5º.

Art. 12. Este Decreto entra em vigor na data de sua publicação.

Esperantinópolis-MA, 05/03/2024

Aluisio Carneiro Filho
Prefeito Municipal

GABINETE DO PREFEITO - EXECUTIVO - DECRETO: nº 006/2024

DECRETO MUNICIPAL Nº 006, DE 05 DE MARÇO DE 2024

Dispõe sobre a elaboração dos Estudos Técnicos Preliminares - ETP - para a aquisição de bens e a contratação de serviços e obras, no âmbito da Prefeitura Municipal de ESPERANTINOPOLIS (MA).

Art. 1º Este Decreto dispõe sobre a elaboração dos Estudos Técnicos Preliminares - ETP no âmbito do Poder Executivo Municipal da ESPERANTINOPOLIS (MA).

Parágrafo primeiro. Para os efeitos deste Decreto, considera-se ETP o documento constitutivo da primeira etapa do planejamento de uma contratação, que caracteriza determinada necessidade, descreve as análises realizadas em termos de requisitos, alternativas, escolhas, resultados pretendidos e demais características, dando base ao anteprojeto, ao Termo de Referência ou ao Projeto Básico, caso se conclua pela viabilidade da contratação.

Parágrafo segundo. A obrigação de elaborar os ETP aplica-se à aquisição de bens e à contratação de serviços e obras, inclusive alugueis e contratações de soluções de Tecnologia de Informação e Comunicação - TIC, ressalvado o disposto no art. 2º.

Art. 2º A elaboração dos ETP não é obrigatória nos seguintes casos:

- I - Contratação de obras, serviços, compras e alugueis, cujos valores se enquadrem nos limites dos incisos I e II do art. 75 da Lei nº 14.133/2021, independentemente da forma de contratação;
- II - Dispensas de licitação previstas nos incisos III, VII e VIII do art. 75 e do § 7º do art. 90 da Lei nº 14.133, de 2021;
- III - nos processos inicialmente instruídos com base nas Leis nº 8.666/1993, 10.520/2002 ou 12.462/2011, nos casos em que não tenha havido tempo hábil para publicação do aviso de licitação ou da autorização ou ratificação da dispensa ou inexigibilidade e até 29/12/2023, desde que o Termo de Referência ou Projeto Básico já tenha sido elaborado até esta data;
- IV - Para órgãos participantes com vinculação administrativa à Prefeitura, quando houver definição prévia da centralização das contratações e planejamento conjunto para a realização de licitação para registro de preços, hipótese em que o ETP ficará a cargo da unidade centralizadora da contratação;
- V - Contratações de soluções que repliquem modelagem reiteradamente adotada em contratos anteriores e recentes do órgão, e considerada satisfatória pela Administração, inclusive se eventualmente se tratar de procedimento de adesão;
- VI - Contratações de baixa complexidade cuja modelagem adotada siga o padrão majoritariamente adotado por outros órgãos



públicos no Maranhão, inclusive quanto à técnica construtiva empregada, se for o caso, ou que decorra de documento técnico específico elaborado por profissional habilitado, como, por exemplo, o Cardápio da Alimentação Escolar, elaborado por Nutricionista;

VII - quando se tratar de obra ou serviço de engenharia objeto de transferência voluntária celebrada com a União ou com o Estado do Maranhão, ou decorrente de termo de cooperação ou instrumento congênere firmado com entidade privada, em que haja anteprojeto ou projeto básico pré-aprovado ou padronizado, disponibilizado pelo órgão ou entidade concedente;

VIII - quando se tratar de aquisição decorrente de transferência voluntária celebrada com a União ou com o Estado do Maranhão, ou decorrente de termo de cooperação ou instrumento congênere firmado com entidade privada, em que o próprio ajuste preveja a compra de item devidamente caracterizado, inclusive nos casos em que for obrigatória a adesão a Ata de Registro de Preços do órgão ou entidade concedente;

IX - Quando se tratar de aquisição, serviço ou obra objeto de empréstimo, financiamento ou instrumento congênere firmado com banco ou instituição de fomento, quando houver detalhamento suficiente do objeto a executar no próprio compromisso firmado;

X - Contratações de elaboração de projetos básico e/ou executivo tomados isoladamente, isto é, quando não acompanhada da execução dos serviços ou obras correspondentes;

XI - quaisquer alterações contratuais realizadas por meio de Termo Aditivo ou Apostilamento, inclusive acréscimos contratuais e prorrogações contratuais relativas a serviços contínuos.

§ 1º Os autos do processo deverão ser instruídos com a justificativa e a indicação do dispositivo a autorizar a não elaboração do respectivo ETP.

Art. 3º Os ETP deverão evidenciar o problema a ser resolvido e a melhor solução dentre as possíveis, de modo a permitir a avaliação da viabilidade técnica, socioeconômica e ambiental da contratação.

Art. 4º Os ETP serão elaborados conjuntamente por servidores da área requisitante, os quais poderão contar com o auxílio dos servidores de área técnica específica ou, quando houver, pela equipe de planejamento da contratação.

Art. 5º Os ETP deverão ser elaborados considerando a necessidade da Prefeitura, as soluções disponíveis no mercado e a solução a adotar, sendo sugerida a seguinte ordem de elaboração do artefato:

I – Eixo da necessidade:

- a) descrição da necessidade da contratação, considerado o problema a ser resolvido sob a perspectiva do interesse público;
- b) estimativa das quantidades a serem contratadas, especialmente considerando as demandas do público-alvo a ser atendido, acompanhada das memórias de cálculo e dos documentos que lhe dão suporte, considerando a interdependência com outras contratações, de modo a possibilitar economia de escala;
- c) requisitos necessários e suficientes à escolha da solução, os quais podem abranger, por exemplo, menor custo de aquisição e/ou instalação, custo de manutenção, grau de desenvolvimento da rede de assistência, grau de difusão ou utilização no mercado, maior eficiência e/ou eficácia, maior vida útil do produto, garantia e qualidade do objeto, além de critérios e práticas de sustentabilidade; e
- d) resultados pretendidos, em termos de efetividade e de desenvolvimento nacional sustentável.

II – Eixo das soluções:

- a) levantamento de mercado, que consiste na prospecção e análise das alternativas possíveis de soluções, podendo, entre outras opções, ser consideradas contratações similares feitas por outros órgãos e entidades, ou produtos/serviços comumente utilizados e facilmente disponíveis no mercado, além de audiências públicas ou diálogo transparente com potenciais contratadas, para coleta de contribuições;
- b) estimativa do valor da contratação, acompanhada dos preços unitários referenciais, das memórias de cálculo e dos documentos que lhe dão suporte, que poderão constar de anexo classificado;
- c) contratações correlatas e/ou interdependentes;
- d) providências a serem adotadas pela administração previamente à celebração do contrato, inclusive quanto à capacitação de servidores ou de empregados para fiscalização e gestão contratual ou adequação do ambiente da organização; e
- e) possíveis impactos ambientais e respectivas medidas de tratamento.

III – Eixo da solução a adotar:

- a) descrição da solução como um todo, inclusive das exigências relacionadas à manutenção e à assistência técnica, quando for o caso, acompanhada das justificativas técnica e econômica da escolha do tipo de solução;
- b) justificativas para o parcelamento ou não da solução, se aplicável;
- c) posicionamento conclusivo sobre a viabilidade e a razoabilidade da contratação; e
- d) considerações a propósito do alinhamento entre a contratação e o planejamento do órgão ou entidade, identificando a previsão no Plano Anual de Contratações ou, se for o caso, justificando a ausência de previsão.

§ 1º Quanto ao levantamento de mercado visando à obtenção de informações técnicas e comerciais relevantes à definição do objeto e elaboração do projeto básico ou termo de referência, os responsáveis pela elaboração dos ETP poderão promover comunicações formais com potenciais interessados durante a fase de planejamento das contratações, as quais serão registradas no processo administrativo, não impedindo o particular colaborador de participar de eventual licitação pública, ou mesmo de celebrar o respectivo contrato, ainda que decorrente de dispensa ou inexigibilidade, tampouco lhe conferindo a autoria do ETP, Projeto Básico ou Termo de Referência.

§ 2º O procedimento de pesquisa preliminar de preços a que se refere o art. 23 da Lei nº 14.133/2021 e a regulamentação adotada,



somente será obrigatório no momento de elaboração do Termo de Referência ou do Projeto Básico, sendo que, quando da elaboração o do Estudo Técnico Preliminar, a comparação de preços das diferentes soluções poderá ocorrer de forma meramente expedita, paramétrica ou sintética.

§ 3º Os responsáveis pela elaboração dos ETP poderão elaborar artefatos simplificados, desde que reste caracterizada, ainda que de forma genérica, a necessidade da Administração, a estimativa das quantidades a serem contratadas, a estimativa do valor da contratação, solução a adotar, as justificativas para o parcelamento ou não da solução e o posicionamento conclusivo sobre a viabilidade e a razoabilidade da contratação.

§ 4º Sem prejuízo do disposto no parágrafo anterior, poderá ser elaborado ETP simplificado:

I - para contratações cujos itens constem do Catálogo Eletrônico de Padronização Estadual ou Federal, nos termos do art. 19, II, da Lei nº 14.133/2021, como, por exemplo, no caso dos itens constantes do Catálogo Federal no sítio <https://www.gov.br/pt-br/catalogo-eletronico-de-padronizacao/itens-padronizados>;

II - quando for adotada modelagem preconizada nos Cadernos de Logística do Ministério da Economia, disponíveis em <https://www.gov.br/compras/pt-br/agente-publico/cadernos-de-logistica>;

III - quando for adotada modelagem prevista em outras diretrizes oficiais do Governo Federal, como, por exemplo, constantes das seguintes regulamentações:

- a) Instrução Normativa Seges/ME nº 05/2017, para serviços terceirizados;
- b) Portaria SGD/MGI nº 370/2023, para outsourcing de impressão;
- c) Portaria SGD/MGI nº 750/2023, para contratação visando ao desenvolvimento, manutenção e à sustentação de software;
- d) Portaria SGD/MGI nº 1.070/2023, para serviços de operação de infraestrutura e atendimento a usuários de TIC;
- e) Instrução Normativa Secon/PR nº 01/2023, para serviços de publicidade, promoção, comunicação institucional e comunicação digital; e
- f) Portaria SGD/MGI nº 2.715/2023, para contratação e gestão de estações de trabalho; e
- g) Portaria SGD/MGI nº 5.950/2023, para contratação de software e de serviços de computação em nuvem.

§ 5º Nas contratações enquadradas no §4º acima, os responsáveis pela elaboração dos ETP poderão aproveitar elementos estabelecidos como padrão.

§ 6º Em se tratando de ETP para a realização de licitações, sempre que, quando da elaboração dos ETP, a quantidade de fornecedores aptos a atenderem à demanda da Administração for considerada restrita, deve-se verificar se os requisitos inicialmente necessários e suficientes à escolha da solução, ou outros aspectos dos ETP, limitam ou não a sua participação, e em caso positivo, se são realmente indispensáveis, flexibilizando-os sempre que possível.

Art. 6º Os responsáveis pela elaboração dos ETP podem elaborá-los por meio do Sistema ETP Digital, ferramenta informatizada, disponibilizada pela Secretaria de Gestão do Ministério da Gestão e Inovação, no Portal de Compras do Governo Federal.

§ 1º Caso os responsáveis pela elaboração dos ETP decidam disponibilizar os artefatos para consulta dos demais órgãos no Sistema ETP Digital, sempre que se tratar de licitação, a publicação, no Sistema ETP Digital, deve ocorrer concomitantemente à publicação do aviso de licitação no DOM e à divulgação do certame no Comprasnet, ou antes, quando da divulgação da Intenção de Registro de Preços, se for o caso.

Art. 7º Os ETP são públicos e devem integrar o Projeto Básico ou Termo de Referência, os quais poderão trazer referências à melhor forma de acessar o seu conteúdo, inclusive pela Internet.

Parágrafo único. Excepcionalmente, mediante justificativa, a Administração pode classificar os ETP como documentos preparatórios sigilosos termos do § 3º do art. 7º da Lei nº 12.527, de 2011, e do art. 20 do Decreto nº 7.724, de 2012.

Art. 8º Este Decreto entra em vigor na data de sua publicação de 2024.

Esperantinópolis-MA, 05/03/2024

Aluisio Carneiro Filho
Prefeito Municipal

GABINETE DO PREFEITO - EXECUTIVO - DECRETO: Nº 007/2024

DECRETO Nº 007/2024, DE 05 DE MARÇO DE 2024

Regulamenta, nos termos da Lei Federal nº 14.133, de 1º de abril de 2021, a designação, a competência e a atuação dos agentes de contratação, das equipes de apoio e das comissões de contratação nas licitações e contratos no âmbito dos órgãos da Administração Direta, das autarquias e das fundações do Poder Executivo Municipal. O PREFEITO DE ESPERANTINÓPOLIS, Estado do Maranhão, no uso de suas atribuições legais, que lhe são conferidas pela Lei Orgânica Municipal, e tendo em vista o disposto na Lei Federal nº 14.133, de 1º de abril de 2021, especialmente no § 3º do seu art. 8º:

DECRETA

CAPÍTULO I DAS DISPOSIÇÕES PRELIMINARES

CPF: ***.834.003-** - Data: 12/03/2024 - IP com nº: 192.168.1.87
Autenticação em: www.esperantinopolis.ma.gov.br/diariooficial.php?id=2387



Art. 1º A designação, a competência e a atuação dos agentes de contratação, das equipes de apoio e das comissões de contratação nas licitações e nos contratos no âmbito dos órgãos da Administração Pública Municipal Direta, autárquica e fundacional, regidos pela Lei nº 14.133, de 1º de abril de 2021, serão regulamentadas por este Decreto. Parágrafo único. A designação, a competência e a atuação dos gestores e dos fiscais de contratos serão disciplinadas em regulamento próprio.

Art. 2º. Para os fins do disposto neste Decreto, serão adotadas as definições trazidas no art. 6º da Lei Federal nº 14.133, de 2021.

CAPÍTULO II

DA DESIGNAÇÃO DOS AGENTES DE CONTRATAÇÃO, DAS COMISSÕES DE CONTRATAÇÃO E DAS EQUIPES DE APOIO

Seção I Do Agente de Contratação

Art. 3º O agente de contratação será designado pela autoridade competente do órgão ou da entidade, dentre os servidores efetivos ou empregados públicos dos quadros permanentes da Administração Pública do Poder Executivo Municipal, para tomar decisões, acompanhar o trâmite da licitação, dar impulso ao procedimento licitatório e executar quaisquer outras atividades necessárias ao bom andamento do certame, desde a fase preparatória até a homologação.

§ 1º A critério da autoridade competente, o agente de contratação poderá ser designado:

I - Para um procedimento específico, considerando a especialidade ou a complexidade do objeto da contratação;

II - Para diversos procedimentos de contratações a serem realizadas, mediante identificação por períodos:

a) determinado, admitidas sucessivas designações; ou

b) indeterminado, permitida a revogação da designação a qualquer tempo.

§ 2º Em licitação na modalidade leilão, as atividades do agente de contratação serão disciplinadas em regulamento próprio.

Art. 4º Nas contratações diretas, as atividades descritas no caput do art. 3º deste Decreto serão exercidas por agente público, observado o disposto no art. 7º da Lei Federal nº 14.133, de 2021.

Parágrafo único. Caberá ao agente do caput deste artigo a certificação do cumprimento das exigências previstas no art. 72 da Lei Federal nº 14.133, de 2021.

Seção II

Das Comissões de Contratação

Art. 5º A Comissão de Contratação será designada entre um conjunto de agentes públicos indicados pela Administração, em caráter permanente ou especial, com a função de receber, examinar e julgar documentos relativos às licitações e aos procedimentos auxiliares.

I - A comissão será formada por, no mínimo, 3 (três) agentes públicos, observado o disposto no art. 7º deste Decreto;

II - A comissão será presidida, dentre os membros, por aquele designado pela autoridade competente do órgão ou da entidade;

III - as decisões serão tomadas por maioria;

IV - Os membros responderão solidariamente por todos os atos praticados pela comissão, ressalvado o membro que expressar posição individual divergente fundamentada e registrada em ata lavrada na reunião em que houver sido tomada a decisão.

Seção III

Da Equipe de Apoio

Art. 6º. O agente de contratação será auxiliado por uma equipe de apoio composta por agentes públicos que preencham os requisitos previstos no art. 7º da Lei 14.133/2021.

Art. 7º. O Agente de Contratação, a Comissão de Contratação e a Equipe de Apoio contarão com o apoio dos órgãos de assessoramento jurídico e de controle interno para o desempenho das funções essenciais à execução do disposto na Lei Federal nº 14.133, de 2021.

Seção IV

Gestores e fiscais de contratos

Art. 8º Os gestores e os fiscais de contratos e os respectivos substitutos serão representantes da administração designados pelo Prefeito para acompanhar e fiscalizar a execução do contrato, nos termos do Art. 8º.

Art. 9º Os fiscais de contratos poderão ser assistidos e subsidiados por terceiros contratos pela Administração.

Seção V

Vedação

Art. 10º Fica vedada a designação do mesmo agente público para atuação simultânea em funções mais suscetíveis a riscos, em observância ao princípio da segregação de funções, de modo a reduzir a possibilidade de ocultação de erros e de ocorrência de fraudes na respectiva contratação.

Art. 11º Deverá ser observado, quando da designação do agente público e de terceiro que auxilie a condução da contratação na qualidade de



integrante de equipe de apoio, profissional especializado ou funcionário ou representante de empresa que preste assessoria técnica, os impedimentos dispostos no art. 9º da Lei nº 14.133/2021

Processo Licitatório
Fis. Nº 138/24
Visto

CAPÍTULO III
DA ATUAÇÃO E DO FUNCIONAMENTO
Seção I
Atuação do Agente de Contratação

Art. 12 Caberá ao agente de contratação, em especial:

I - Acompanhar os trâmites da fase preparatória da licitação, promovendo diligências, se for o caso, para que o calendário de contratação, seja cumprido na data prevista, observado, ainda, o grau de prioridade da contratação, em especial na confecção dos seguintes atos:

- a) estudos técnicos preliminares;
- b) anteprojeto, termo de referência ou projeto básico;
- c) pesquisa de preços; e
- d) minuta do edital e do instrumento do contrato;

II - Conduzir a sessão pública da licitação, promovendo as seguintes ações:

a) receber, examinar e decidir as impugnações e os pedidos de esclarecimentos ao edital e aos seus anexos, além de poder requisitar subsídios formais aos responsáveis pela elaboração desses documentos;

b) verificar a conformidade da proposta em relação aos requisitos estabelecidos no edital;

c) coordenar a sessão pública e o envio de lances;

d) verificar e julgar as condições de habilitação;

e) sanear erros ou falhas que não alterem a substância das propostas;

f) indicar o vencedor do certame;

g) conduzir os trabalhos da equipe de apoio; e

h) encaminhar o processo devidamente instruído, após encerradas as fases de julgamento e habilitação, e exauridos os recursos administrativos, à autoridade superior para adjudicação e homologação.

§ 1º O agente de contratação será auxiliado por equipe de apoio, de que trata o art. 3º, e responderá individualmente pelos atos que praticar, salvo quando induzido a erro pela atuação da equipe.

§ 2º A atuação do agente de contratação na fase preparatória deve se ater à supervisão e às eventuais diligências para o bom fluxo da instrução processual, eximindo-se do cunho operacional da elaboração dos artefatos arrolados no inciso I do caput.

Art. 13. Nas licitações que envolvam bens ou serviços especiais, o agente de contratação poderá ser substituído por comissão de contratação, formada por, no mínimo, 3 (três) membros, designados nos termos do Capítulo II.

Parágrafo Único. Os membros da comissão de contratação de que trata o caput responderão solidariamente por todos os atos praticados pela comissão, ressalvado o membro que expressar posição individual divergente fundamentada e registrada em ata lavrada na reunião em que houver sido tomada a decisão.

Art. 14. O agente de contratação poderá solicitar manifestação técnica da assessoria jurídica ou de outros setores do órgão ou da entidade, bem como do órgão de controle interno, a fim de subsidiar sua decisão.

Seção II
Atuação da Equipe de apoio

Art. 15. Caberá à equipe de apoio auxiliar o agente de contratação ou a comissão de contratação nas etapas do processo licitatório, de que trata o inciso II do art. 12.

Parágrafo único. A equipe de apoio poderá solicitar manifestação técnica do órgão de assessoramento jurídico ou de outros setores do órgão ou da entidade licitante, bem como do órgão de controle interno, a fim de subsidiar sua decisão.

Seção III
Funcionamento da Comissão de contratação

Art. 16 Caberá à comissão de contratação, entre outras:



- I - Substituir o agente de contratação, nos termos do art. 13, quando a licitação envolver a contratação de bens ou serviços especiais;
- II - Conduzir a licitação na modalidade diálogo competitivo, observado, no que couber, o disposto no art. 13;
- III - receber, examinar e julgar documentos relativos aos procedimentos auxiliares, previstos no art. 78 da Lei nº 14.133, de 2021;

Programa Nº 010705004
 Fis Nº 1525004
 Visto _____

Parágrafo único. Na licitação na modalidade diálogo competitivo, que dispõe o inciso II, a comissão será composta de pelo menos 3 (três) servidores efetivos ou empregados públicos pertencentes aos quadros permanentes da Administração, admitida a contratação de profissionais para assessoramento técnico da comissão.

Art. 17. A comissão de contratação poderá solicitar manifestação técnica do órgão de assessoramento jurídico ou de outros setores do órgão ou da entidade licitante, bem como do órgão de controle interno, a fim de subsidiar sua decisão.

Seção IV
Gestores e fiscais de contratos Atividades de gestão e fiscalização de contratos

Art. 18. As atividades de gestão e fiscalização da execução do contrato competem ao gestor do contrato, auxiliado pela fiscalização técnica e administrativa, de acordo com as seguintes disposições:

- I - Gestão da execução do contrato: é a coordenação das atividades relacionadas à fiscalização técnica e administrativa, bem como dos atos preparatórios à instrução processual e ao encaminhamento da documentação pertinente ao setor de contratos para formalização dos procedimentos quanto aos aspectos que envolvam a prorrogação, alteração, reequilíbrio, pagamento, eventual aplicação de sanções, extinção dos contratos, dentre outros;
- II - Fiscalização técnica: é o acompanhamento do contrato com o objetivo de avaliar a execução do objeto nos moldes contratados e, se for o caso, aferir se a quantidade, qualidade, tempo e modo da prestação ou execução do objeto estão compatíveis com os indicadores estipulados no edital, para efeito de pagamento conforme o resultado pretendido pela Administração, podendo ser auxiliado pela fiscalização administrativa;
- III - fiscalização administrativa: é o acompanhamento dos aspectos administrativos exclusivamente dos contratos com regime de dedicação exclusiva de mão de obra quanto às obrigações previdenciárias, fiscais e trabalhistas, bem como quanto às providências tempestivas nos casos de inadimplemento. Parágrafo único. Compete ao gestor e aos fiscais de contrato de que tratam os Art. 19 a 21 conhecer as normas, as regulamentações e os padrões estabelecidos pela Secretaria Contratante e demais legislações correlatas.

Gestor do contrato

Art. 19. Caberá ao gestor do contrato e, nos seus afastamentos e impedimentos legais, ao seu substituto, em especial:

- I - Coordenar as atividades relacionadas à fiscalização técnica e administrativa, de que dispõe os incisos II e III do art. 18.
- II - Emitir decisão sobre todas as solicitações e reclamações relacionadas à execução dos contratos, no prazo de até 1 (um) mês, contados da instrução do requerimento, ressalvados os requerimentos manifestamente impertinentes, meramente protelatórios ou de nenhum interesse para a boa execução do contrato;
- III - acompanhar os registros realizados pelos fiscais do contrato ou dos terceiros contratados, de todas as ocorrências relacionadas à execução do contrato e as medidas adotadas, informando, se for o caso, à autoridade superior aquelas que ultrapassarem a sua competência;
- IV - Acompanhar a manutenção das condições de habilitação da contratada, para efeito de empenho de despesa e pagamento, devendo anotar no relatório de riscos eventuais problemas que obstem o fluxo normal da liquidação e pagamento da despesa;
- V - Manter atualizado o processo de acompanhamento e fiscalização do contrato contendo todos os registros formais da execução no Histórico de Gerenciamento do Contrato, a exemplo da ordem de serviço, do registro de ocorrências, das alterações e das prorrogações contratuais, elaborando relatório com vistas à necessidade ou não de eventuais adequação ao contrato para que atenda a finalidade da Administração;
- VI - Coordenar os atos preparatórios à instrução processual e ao envio da documentação pertinente ao setor de contratos para formalização dos procedimentos de que dispõe o inciso I do art. 19;
- VII - estabelecer prazo razoável para comunicar à autoridade competente o término dos contratos, em caso de nova contratação ou prorrogação, visando à solução de continuidade;
- VIII - constituir relatório final, de que trata a alínea "d" do inciso VI do § 3º do art. 174 da Lei nº 14.133, de 1º de abril de 2021, com as informações obtidas durante a execução do contrato, como forma de aprimoramento das atividades da Administração.

Fiscal técnico

Art. 20. Cabe ao fiscal técnico do contrato e, nos seus afastamentos e impedimentos legais, ao substituto, em especial:

- I - Prestar apoio técnico e operacional ao gestor do contrato, subsidiando-o de informações pertinentes às suas competências;
- II - Anotar no Histórico de Gerenciamento do Contrato todas as ocorrências relacionadas à execução do contrato, determinando o que for necessário para a regularização das faltas ou dos defeitos observados;
- III - Emitir notificações para a correção de rotinas ou de qualquer inexistência ou irregularidade constatada em desconformidade com a execução do contrato,



determinando prazo para a correção;

IV - Informar ao gestor do contato em tempo hábil, a situação que demandar decisão ou adoção de medidas que ultrapassem sua competência, para que adote as medidas necessárias e saneadoras, se for o caso;

Processo Nº 010.808/2024
 FIS Nº 12.738
 Visto

V - Comunicar imediatamente ao gestor do contrato quaisquer ocorrências que possam inviabilizar a execução do contrato nas datas aprazadas;

VI - Fiscalizar a execução do contrato, para que sejam cumpridas todas as condições estabelecidas na avença, de modo a assegurar o s melhores resultados para a Administração, conferindo as notas fiscais e as documentações exigidas para o pagamento, e após o ateste, e ncaminhar ao gestor de contrato, para ratificação;

VII - comunicar o gestor do contrato, o término do contrato sob sua responsabilidade, no caso de nova contratação ou prorrogação.

Fiscal administrativo

Art. 21. Cabe ao fiscal administrativo do contrato e, nos seus afastamentos e impedimentos legais, do substituto, em especial :

I - Prestar apoio técnico e operacional ao gestor do contrato, com a realização das tarefas relacionadas ao controle dos prazos r elacionados ao contrato e à formalização de apostilamentos e de termos aditivos, ao acompanhamento do empenho e do pagamento e ao acompanham ento das garantias e glosas, subsidiando-o de informações pertinentes às suas competências;

II - Verificar a manutenção das condições de habilitação da contratada; e

III - examinar a regularidade no recolhimento das contribuições fiscal, trabalhista e previdenciária e, em caso de descumprimento, observar as regras expedidas pela Administração Pública Municipal, quanto ao descumprimento contratual.

Recebimento provisório e definitivo

Art. 22. O recebimento provisório ficará a cargo do fiscal técnico e o recebimento definitivo do gestor do contrato ou comiss ão designada pela autoridade competente.

Parágrafo único. Os prazos e os métodos para a realização dos recebimentos provisório e definitivo serão definidos em regulam ento ou no contrato, nos termos no disposto no § 3º do art. 140 da Lei nº 14.133/2021.

Terceiros contratados para assistir e subsidiar os fiscais do contrato

Art. 23. Na hipótese da contratação de terceiros para assistir e subsidiar os fiscais de contrato de que trata este Decreto, deverão ser observadas as seguintes regras:

I - A empresa ou o profissional contratado assumirá responsabilidade civil objetiva pela veracidade e pela precisão das informaçõ es prestadas, firmará termo de compromisso de confidencialidade e não poderá exercer atribuição própria e exclusiva de fiscal de contrato;

II - A contratação de terceiros não eximirá de responsabilidade o fiscal do contrato, nos limites das informações recebidas do ter ceiro contratado.

Apoio dos órgãos de assessoramento jurídico e de controle interno

Art. 24. O Gestor do contrato e os fiscais técnico e administrativo serão auxiliados pelos órgãos de assessoramento jurídico e de controle interno da Administração vinculados ao órgão ou a entidade promotora da contratação, que deverão dirimir dúvidas e subsidiá -lo com informações relevantes para prevenir riscos na execução do contrato.

**CAPÍTULO V
 DISPOSIÇÕES FINAIS
 Orientações Gerais**

Art. 25. O Secretário Municipal de Administração poderá editar normas complementares necessárias à execução do disposto neste Decreto.

Art. 26. Este Decreto entra em vigor na data de sua publicação, revogadas as disposições em contrário. Gabinete do Prefeito.

Esperantinópolis-MA, 05/03/2024

Aluisio Carneiro Filho
 Prefeito Municipal

GABINETE DO PREFEITO - EXECUTIVO - PORTARIA: nº 087/2024

PORTARIA Nº 087, DE 05 DE MARÇO DE 2024

Designa servidores e atribui perfis para a elaboração do Plano de

CPF: ***.834.003-** - Data: 12/03/2024 - IP com nº: 192.168.1.87
 Autenticação em: www.esperantinopolis.ma.gov.br/diariooficial.php?id=2387



Contratações Anual a que se refere a Lei nº 14.133/2021, no âmbito da Prefeitura Municipal de ESPERANTINOPOLIS (MA):

Visto 158

Art. 1º Ficarão responsáveis pela elaboração e aprovação do Plano de Contratações Anual a que se refere a Lei nº 14.133/2021 e o Decreto Municipal nº 004/2024, no âmbito da Prefeitura Municipal de ESPERANTINOPOLIS (MA):

a) Como requisitantes:

- I) Kellvane Ferreira Souza, portaria nº 005/2021, da Secretaria Municipal de Administração;
- II) Siomone Vargas Carneiro Lima, portaria nº 002/2022, da Secretaria Municipal de Educação;
- III) Ecia Lima Carneiro, portaria nº 010/2021, da Secretaria Municipal de Assistência Social;
- IV) Isa Telma Bernardo Silva, portaria nº 007/2021, da Secretaria Municipal de Planejamento e Transparência;
- V) Joelson Ribeiro Bezerra, portaria nº 008/2021, da Secretaria Municipal de Saúde e Saneamento;
- VI) Antonio Cleiton Magalhães da Silva, portaria nº 060/2024, da Secretaria Municipal de Obras, Habitação e Transporte;
- VII) Maria das Graças Lima Corrêa, portaria nº 012/2021, da Secretaria Municipal de Cultura, Turismo e Juventude;
- VIII) Melkesed de Sousa Costa, portaria nº 087/2022, da Secretaria Municipal de Esporte e Lazer;
- IX) Valdimar da Costa Alves, portaria nº 019/2022, da Secretaria Municipal de Agricultura, Abastecimento e Pesca;
- X) Robson de Sousa Santos, portaria nº 065/2022, da Secretaria Municipal de Meio Ambiente;
- XI) Jady Maiume dos Santos Melo, portaria nº 013/2021, da Secretaria Municipal da Mulher;
- XII) Kleber Lima Carneiro, portaria 006/2021 nº 006/2021, da Secretaria Municipal de Finanças.

b) Como autoridades setoriais:

- I) Rosilene da Silva Viana Souza, portaria nº 017/2021, da Secretaria Municipal de Administração;
- II) Manoel Silva Paz, portaria nº 003/2022, da Secretaria Municipal de Educação;
- III) Thainara Batista de Carvalho Alves, portaria nº 078 /2022, da Secretaria Municipal de Assistência Social;
- IV) Dayane Paz de Souza Martins, portaria nº 172/2022, da Secretaria Municipal de Planejamento e Transparência;
- V) Thayse Monteiro Reis Carvalho, portaria nº 068/2021, da Secretaria Municipal de Saúde e Saneamento;
- VI) Clesio Gomes Carneiro, portaria nº 065/2021, da Secretaria Municipal de Obras, Habitação e Transporte;
- VII) Ezequias Alves Oliveira, portaria nº 058/2021, da Secretaria Municipal de Cultura, Turismo e Juventude;
- VIII) Adão Alves Velozo Junior, portaria nº 091/2022, da Secretaria Municipal de Esporte e Lazer;
- IX) Evaldo Sabino do Carmo, portaria nº 001/2022, da Secretaria Municipal de Agricultura, Abastecimento e Pesca;
- X) Francisco Jorge Santos Souza, portaria nº 340/2022, da Secretaria Municipal de Meio Ambiente;
- XI) Kelvina de Sousa Martins Silva, portaria nº 393/2021, da Secretaria Municipal da Mulher;
- XII) Antonio Sereno da Silva, portaria 390/2022, da Secretaria Municipal de Finanças.

c) Como setor de contratações, a Comissão de Licitação da Prefeitura;

d) Como autoridade competente, o Prefeito;

Art. 2º Esta Portaria entra em vigor na data de sua publicação.

Esperantinópolis-MA, 05/03/2024

Aluisio Carneiro Filho

GABINETE DO PREFEITO - EXECUTIVO - PORTARIA: Nº 088/2024

PORTARIA Nº 088, DE 07 DE MARÇO DE 2024.

DISPÕE SOBRE A NOMEAÇÃO DA COMISSÃO DE CONTRATAÇÃO.

Aluisio Carneiro Filho, Prefeito Municipal de Esperantinópolis, Estado do Maranhão, no uso de suas atribuições legais:

CPF: ***.834.003-** - Data: 12/03/2024 - IP com nº: 192.168.1.87
Autenticação em: www.esperantinopolis.ma.gov.br/diariooficial.php?id=2387



RESOLVE:Processo Nº 088/2024
Fls Nº 160
Visto _____

CONSIDERANDO o que dispõe a Lei Federal nº 14.133/2021, de 01/04/2021, e a edição do Decreto Municipal nº 004/2024 de 05 de março de 2024, que estabelecem as atribuições e demais disposições das funções da comissão de contratação;

DAS DISPOSIÇÕES GERAIS

Art. 1º Ficam nomeados os servidores abaixo especificados para executarem as atribuições descritas no Decreto Municipal nº 004/2024 de 05 de março de 2024.

DA NOMEAÇÃO DOS MEMBROS DA COMISSÃO DE CONTRATAÇÃO

Art. 2º Ficam nomeados para comporem a Comissão de Contratação nos termos da Lei nº 14.133/2021 os seguintes servidores:

- a) Antonio Caitano Lima.
- b) Cristiana Lima Corrêa.
- c) Antonio Kleuber Monteiro de Sousa.

2.1 As atribuições dos servidores acima nomeados e demais disposições inerentes às funções, são as estabelecidas no Decreto Municipal nº 004 de 05 de março de 2024.

3º Esta Portaria entra em vigor na data da sua publicação, revogando -se as disposições em contrário.

PREFEITURA MUNICIPAL DE ESPERANTINÓPOLIS-MA

07 de março de 2024.

Aluisio Carneiro Filho
Prefeito Municipal





ESTADO DO MARANHÃO
MUNICÍPIO DE ESPERANTINÓPOLIS
SECRETARIA MUNICIPAL DE OBRAS, HABITAÇÃO E TRANSPORTE
CNPJ: 06.376.669/0001-69



À Assessoria Jurídica
Prefeitura Municipal de Esperantinópolis – MA

Senhor(a) Assessor(a),

Estamos encaminhando em anexo os autos do Processo administrativo nº. **0108052024**, para exame e aprovação, das Minutas do Edital e Contrato tendo como objeto a Seleção de proposta mais vantajosa para contratação de empresa especializada em serviços de obras e engenharia para construção de pontes no município de Esperantinópolis-MA, com recursos provenientes do Contrato de Repasse Nº 955505/2023/MIDR/CAIXA, de acordo com o previsto na Lei Nº 14.133, de 1º de Abril de 2021, bem como legislações correlatas.

Sendo o que dispomos para o momento reiteramos nossos mais sinceros votos de estima e consideração.

Esperantinópolis - MA, 14 de maio de 2024.

ANTONIO CLEITON MAGALHÃES DA SILVA
CPF: 028.137.463-55
Secretário Municipal de Obras, Habitação e Transporte
Portaria nº 060/2024

RECEBIDO EM 14 05 /2024

Klenia Carneiro Lucena
Assessora de Licitações e Contratos
OAB/MA – 13433
Portaria: 036/2021



ESTADO DO MARANHÃO
PREFEITURA MUNICIPAL DE ESPERANTINÓPOLIS
C.N.P.J 06.376.669/0001-69

Processo Nº 01080800m
Fls Nº 162
Visto e

PORTARIA Nº 036/2021

O PREFEITO MUNICIPAL DE ESPERANTINÓPOLIS, ESTADO DO MARANHÃO, no uso de suas atribuições legais, que lhe confere a Lei Complementar nº 514/2017 deste Município.

RESOLVE

Artigo 1º- Nomear **KLENIA CARNEIRO LUCENA** para exercer o cargo em comissão de Assessora de Licitação e Contratos, lotada no Gabinete do Prefeito, desta Prefeitura Municipal de Esperantinópolis-MA.

Artigo 2º- Esta portaria entrará em vigor na data de sua publicação, revogando-se as disposições em contrário.

PUBLIQUE-SE, REGISTRE-SE E CUMPRE-SE.

GABINETE DO PREFEITO MUNICIPAL DE ESPERANTINÓPOLIS,
ESTADO DO MARANHÃO, 04 DE JANEIRO DE 2021.

ALUÍSIO CARNEIRO FILHO
PREFEITO MUNICIPAL



ALUÍSIO CARNEIRO FILHO
PREFEITO MUNICIPAL

PORTARIA Nº 033/2021

O PREFEITO MUNICIPAL DE ESPERANTINÓPOLIS, ESTADO DO MARANHÃO, no uso de suas atribuições legais, que lhe confere a Lei Complementar nº 514/2017 deste Município.

R E S O L V E

Art. 1º - Nomear **NAYANE DOS SANTOS AGUIAR**, para exercer o cargo em comissão de Assessora Especial do Gabinete, lotada no Gabinete do Prefeito, desta Prefeitura Municipal de Esperantinópolis-MA.

Artigo 2º- Esta portaria entrará em vigor na data de sua publicação, revogando-se as disposições em contrário.

PUBLIQUE-SE, REGISTRE-SE E CUMPRE-SE.

GABINETE DO PREFEITO MUNICIPAL DE ESPERANTINÓPOLIS, ESTADO DO MARANHÃO, 04 DE JANEIRO DE 2021.

ALUÍSIO CARNEIRO FILHO
PREFEITO MUNICIPAL

PORTARIA Nº 034/2021

O PREFEITO MUNICIPAL DE ESPERANTINÓPOLIS, ESTADO DO MARANHÃO, no uso de suas atribuições legais, que lhe confere a Lei Complementar nº 514/2017 deste Município.

R E S O L V E

Artigo 1º- Nomear **DANIELA CAMILA RODRIGUES FREITAS**, para exercer o cargo em comissão de Assessora de Gestão de Contratos e Convênios, lotada no Gabinete de Prefeito, desta Prefeitura Municipal de Esperantinópolis-MA.

Artigo 2º- Esta portaria entrará em vigor na data de sua publicação, revogando-se as disposições em contrário.

PUBLIQUE-SE, REGISTRE-SE E CUMPRE-SE.

GABINETE DO PREFEITO MUNICIPAL DE ESPERANTINÓPOLIS, ESTADO DO MARANHÃO, 04 DE JANEIRO DE 2021.

ALUÍSIO CARNEIRO FILHO
PREFEITO MUNICIPAL

PORTARIA Nº 035/2021

O PREFEITO MUNICIPAL DE ESPERANTINÓPOLIS, ESTADO DO MARANHÃO, no uso de suas atribuições legais, que lhe confere a Lei Complementar nº 514/2017 deste Município.

R E S O L V E

Artigo 1º- Nomear **WENDINA KELLE FONTINELE COLAÇO DE SOUZA**, para exercer o cargo em comissão de Chefe do Departamento de Contratos e Convênios, lotada no Gabinete do Prefeito, desta Prefeitura Municipal de Esperantinópolis-MA.

Artigo 2º- Esta portaria entrará em vigor na data de sua publicação, revogando-se as disposições em contrário.

PUBLIQUE-SE, REGISTRE-SE E CUMPRE-SE.

GABINETE DO PREFEITO MUNICIPAL DE ESPERANTINÓPOLIS, ESTADO DO MARANHÃO, 04 DE JANEIRO DE 2021.

ALUÍSIO CARNEIRO FILHO
PREFEITO MUNICIPAL

PORTARIA Nº 036/2021

O PREFEITO MUNICIPAL DE ESPERANTINÓPOLIS, ESTADO DO MARANHÃO, no uso de suas atribuições legais, que lhe confere a Lei Complementar nº 514/2017 deste Município.

R E S O L V E

Artigo 1º- Nomear **KLENIA CARNEIRO LUCENA** para exercer o cargo em comissão de Assessora de Licitação e Contratos, lotada no Gabinete do Prefeito, desta Prefeitura Municipal de Esperantinópolis-MA.

Artigo 2º- Esta portaria entrará em vigor na data de sua publicação, revogando-se as disposições em contrário.

PUBLIQUE-SE, REGISTRE-SE E CUMPRE-SE.

GABINETE DO PREFEITO MUNICIPAL DE ESPERANTINÓPOLIS, ESTADO DO MARANHÃO, 04 DE JANEIRO DE 2021.

ALUÍSIO CARNEIRO FILHO
PREFEITO MUNICIPAL

PORTARIA Nº 038/2021

O PREFEITO MUNICIPAL DE ESPERANTINÓPOLIS, ESTADO DO MARANHÃO, no uso de suas atribuições legais, que lhe confere a Lei Complementar nº 514/2017 deste Município.

R E S O L V E

Artigo 1º- Nomear **GILMARA DA SILVA ALVES**, para exercer o cargo em comissão de Assessora Técnica Administrativo da Controladoria Geral, lotada no Gabinete do Prefeito, desta Prefeitura Municipal de Esperantinópolis-MA.

Artigo 2º- Esta portaria entrará em vigor na data de sua publicação, revogando-se as disposições em contrário.

PUBLIQUE-SE, REGISTRE-SE E CUMPRE-SE.

GABINETE DO PREFEITO MUNICIPAL DE ESPERANTINÓPOLIS, ESTADO DO MARANHÃO, 04 DE JANEIRO DE 2021.

ALUÍSIO CARNEIRO FILHO
PREFEITO MUNICIPAL

PORTARIA Nº 039/2021

O PREFEITO MUNICIPAL DE ESPERANTINÓPOLIS, ESTADO DO MARANHÃO, no uso de suas atribuições legais, que lhe confere a Lei Complementar nº 514/2017 deste Município.

R E S O L V E



MINUTA DO EDITAL
CONCORRÊNCIA N° XX/20XX
PROCESSO ADMINISTRATIVO N° 0108052024

O Município de Esperantinópolis/MA, Poder Executivo, por intermédio da Secretaria Municipal de Obras, Habitação e Transporte e o Agente de Contratação, designado pela PORTARIA 034/2024, de 22/01/2024, no uso de suas atribuições legais, tornam público, que realizará licitação, na modalidade CONCORRÊNCIA, na forma ELETRÔNICA, por empreitada por preço global, nos termos da Lei n° 14.133, de 2021, Decreto Municipal n° 004/2024, de 05/03/2024, à Lei Complementar n° 123, de 14.12.2006, e alterações e demais normas aplicáveis e, ainda, de acordo com as condições estabelecidas neste Edital, a se realizar:

DATA E HORA DE INICIO DAS PROPOSTAS:	XXH:XXM DO DIA XX/XX/2024 (HORÁRIO DE BRASÍLIA).
DATA E HORA LIMITE PARA IMPUGNAÇÃO:	XXH:XXM DO DIA XX/XX/2024 (HORÁRIO DE BRASÍLIA).
DATA E HORA LIMITE PARA ESCLARECIMENTO:	XXH:XXM DO DIA XX/XX/2024 (HORÁRIO DE BRASÍLIA).
DATA E HORA FINAL DAS PROPOSTAS:	XXH:XXM DO DIA XX/XX/2024 (HORÁRIO DE BRASÍLIA).
DATA DE ABERTURA DAS PROPOSTAS - SESSÃO PÚBLICA:	XXH:XXM DO DIA XX/XX/2024 (HORÁRIO DE BRASÍLIA).
LOCAL:	www.licitaesperantinopolisma.com.br
MODO DE DISPUTA	ABERTO

1. OBJETO

1.1. O objeto da presente licitação é a contratação de empresa especializada em serviços de obras e engenharia para construção de pontes no município de Esperantinópolis-MA, com recursos provenientes do Contrato de Repasse N° 955505/2023/MIDR/CAIXA. Conforme condições, quantidades e exigências estabelecidas neste Edital e seus anexos

1.1. Em caso de discordância existente entre as especificações do objeto desta Concorrência descritas no Sistema www.licitaesperantinopolisma.com.br e aquelas constantes neste Edital, prevalecerão estas últimas.

2. DA DESPESA E DOS RECURSOS ORÇAMENTÁRIOS

2.1. As despesas decorrentes da execução dos serviços e obras objeto do contrato oriundo desta licitação onerarão a dotação orçamentária

0212 – Sec. Obras, Habitação e Transporte
26 782 0027 1.068 – Construção e/ou Recuperação de Pontes
4.4.90.51.00 – Obras e instalações

2.2. O valor global máximo estimado desta despesa importa em R\$ 1.405.179,00 (um milhão quatrocentos e cinco mil cento e setenta e nove reais) e o valor máximo unitário estimado por item é aquele disposto na Planilha Orçamentária Referencial - Anexo I, parte integrante deste edital.

3. DO CREDENCIAMENTO

3.1. A CONCORRÊNCIA será realizada em sessão pública, por meio da internet, mediante condições de segurança (criptografia e autenticação) em todas as suas fases. O credenciamento dar-se-á pela atribuição de chave de identificação



e de senha, pessoal é intransferível, para acesso ao sistema www.licitaesperantinopolisma.com.br.

- 3.2. Para ter acesso ao sistema eletrônico, os interessados deverão dispor de chave de identificação e senha pessoal, obtidas no sistema: www.licitaesperantinopolisma.com.br também deverão informar-se a respeito do seu funcionamento e regulamento e receber instruções detalhadas para sua correta utilização.
- 3.3. O credenciamento no provedor do sistema implica a responsabilidade legal do Licitante e a presunção de sua capacidade técnica para realização das transações inerentes ao certame na forma eletrônica.
- 3.4. O licitante responsabiliza-se exclusiva e formalmente pelas transações efetuadas em seu nome, assume como firmes e verdadeiras suas propostas e seus lances, inclusive os atos praticados diretamente ou por seu representante, excluída a responsabilidade do provedor do sistema ou do órgão ou entidade promotora da licitação por eventuais danos decorrentes de uso indevido das credenciais de acesso, ainda que por terceiros.
- 3.5. É de responsabilidade do cadastrado conferir a exatidão dos seus dados cadastrais no sistema www.licitaesperantinopolisma.com.br e mantê-los atualizados nos órgãos responsáveis pela informação, devendo proceder, imediatamente, à correção ou à alteração dos registros tão logo identifique incorreção ou aqueles se tornem desatualizados.
 - 3.5.1. A não observância do disposto no subitem anterior poderá ensejar desclassificação no momento da habilitação
- 3.6. Os licitantes deverão manter suas informações cadastrais atualizadas, no sistema www.licitaesperantinopolisma.com.br, ficando responsável pelo ônus decorrente da perda de negócios diante da inobservância de quaisquer mensagens divulgadas via chat ou emitidas pelo Sistema no seu endereço eletrônico (e-mail).
- 3.7. O uso da senha de acesso pelo licitante é de sua responsabilidade exclusiva, incluindo qualquer transação efetuada diretamente ou por seu representante, não cabendo ao provedor do sistema, ou ao órgão ou entidade responsável por esta licitação, responsabilidade por eventuais danos decorrentes de uso indevido da senha, ainda que por terceiros. A perda da senha ou a quebra de sigilo deverá ser comunicada imediatamente ao provedor do sistema para imediato bloqueio de acesso.

4. DA PARTICIPAÇÃO NA CONCORRÊNCIA

- 4.1. Poderão participar desta Concorrência os interessados que estiverem previamente credenciados no Sistema de www.licitaesperantinopolisma.com.br.
 - 4.1.1. Os interessados deverão atender às condições exigidas no cadastramento no sistema www.licitaesperantinopolisma.com.br até o terceiro dia útil anterior à data prevista para recebimento das propostas.
- 4.2. O licitante responsabiliza-se exclusiva e formalmente pelas transações efetuadas em seu nome, assume como firmes e verdadeiras suas propostas e seus lances, inclusive os atos praticados diretamente ou por seu representante, excluída a responsabilidade do provedor do sistema ou da Secretaria Municipal de Obras, Habitação e Transporte por eventuais danos decorrentes de uso indevido das credenciais de acesso, ainda que por terceiros.



- 4.3. É de responsabilidade do cadastrado conferir a exatidão dos seus dados cadastrais nos Sistemas relacionados no item anterior e mantê-los atualizados junto aos órgãos responsáveis pela informação, devendo proceder, imediatamente, à correção ou à alteração dos registros tão logo identifique incorreção ou aqueles se tornem desatualizados.
- 4.4. A não observância do disposto no item anterior poderá ensejar desclassificação no momento da habilitação.
- 4.5. Será concedido tratamento para as microempresa e empresas de pequeno porte, para as sociedades cooperativas mencionadas no artigo 16 da Lei nº 14.133, de 2021, para agricultor familiar o produtor rural pessoa física e para o microempreendedor individual – MEI, nos limites previstos da Lei Complementar nº 123, de 2006 e do Decreto nº 8.538, de 2015.
 - 4.5.1. A obtenção do benefício a que se refere o item anterior fica limitada às microempresas e às empresas de pequeno porte que, no ano-calendário de realização da licitação, ainda não tenham celebrado contratos com a Administração Pública cujos valores somados extrapolem a receita bruta máxima admitida para fins de enquadramento como empresa de pequeno porte.
- 4.6. Não poderão disputar esta licitação:
 - 4.6.1. Aquele que não atenda às condições deste Edital e seu(s) anexo(s);
 - 4.6.2. Autor do anteprojeto, do projeto básico ou do projeto executivo, pessoa física ou jurídica, quando a licitação versar sobre serviços ou fornecimento de bens a ele relacionados;
 - 4.6.3. Empresa, isoladamente ou em consórcio, responsável pela elaboração do projeto básico ou do projeto executivo, ou empresa da qual o autor do projeto seja dirigente, gerente, controlador, acionista ou detentor de mais de 5% (cinco por cento) do capital com direito a voto, responsável técnico ou subcontratado, quando a licitação versar sobre serviços ou fornecimento de bens a ela necessários;
 - 4.6.4. Pessoa física ou jurídica que se encontre, ao tempo da licitação, impossibilitada de participar da licitação em decorrência de sanção que lhe foi imposta;
 - 4.6.5. Pessoas jurídicas reunidas em consórcio (quando for o caso);
 - 4.6.6. Agente público, seja a que título for, direta ou indiretamente, da Prefeitura Municipal de Esperantinópolis;
 - 4.6.7. Pessoa física ou jurídica que, nos 5 (cinco) anos anteriores à divulgação do edital, tenha sido condenada judicialmente, com trânsito em julgado, por exploração de trabalho infantil, por submissão de trabalhadores a condições análogas às de escravo ou por contratação de adolescentes nos casos vedados pela legislação trabalhista;
 - 4.6.8. Cooperativas.
- 4.7. O impedimento de que trata o item 4.6.4 será também aplicado ao licitante que atue em substituição a outra pessoa, física ou jurídica, com o intuito de burlar a efetividade da sanção a ela aplicada, inclusive a sua controladora, controlada ou coligada, desde que devidamente comprovado o ilícito ou a utilização fraudulenta da personalidade jurídica do licitante.



- 4.8. Equiparam-se aos autores do projeto, conforme dispostos nos itens 4.6.2. e 4.6.3. as empresas integrantes do mesmo grupo econômico.
- 4.9. O disposto nos itens 4.6.2 e 4.6.3 não impede a licitação ou a contratação de serviço que inclua como encargo do contratado a elaboração do projeto básico e do projeto executivo, nas contratações integradas, e do projeto executivo, nos demais regimes de execução.
- 4.10. A vedação de que trata o item 4.6.6 estende-se a terceiro que auxilie a condução da contratação na qualidade de integrante de equipe de apoio, profissional especializado ou funcionário ou representante de empresa que preste assessoria técnica.
 - 4.10.1. Empresas cujos sócios sejam cônjuge, companheiro ou parente em linha reta, colateral ou por afinidade até o terceiro grau, inclusive, dos membros ocupantes de cargos de direção ou no exercício de funções administrativas, assim como de servidores ocupantes de cargos de direção, chefia e assessoramento vinculados direta ou indiretamente às unidades situadas na linha hierárquica da área encarregada da licitação, conforme dispõe o inciso II do art. 3º da Resolução nº 37, de 28 de abril de 2009, do Conselho Nacional do Ministério Público;

5. DA APRESENTAÇÃO DA PROPOSTA E DOS DOCUMENTOS DE HABILITAÇÃO

- 5.1. Na presente licitação, a fase de habilitação sucederá as fases de apresentação de propostas e lances e de julgamento.
- 5.2. Os licitantes encaminharão, exclusivamente por meio do sistema eletrônico, a proposta com o preço, conforme o critério de julgamento adotado neste Edital, até a data e o horário estabelecidos para abertura da sessão pública.
- 5.3. No cadastramento da proposta inicial, o licitante declarará, em campo próprio do sistema, que:
 - 5.3.1. Está ciente e concorda com as condições contidas no edital e seus anexos, bem como de que a proposta apresentada compreende a integralidade dos custos para atendimento dos direitos trabalhistas assegurados na Constituição Federal, nas leis trabalhistas, nas normas infralegais, nas convenções coletivas de trabalho e nos termos de ajustamento de conduta vigentes na data de sua entrega em definitivo e que cumpre plenamente os requisitos de habilitação definidos no instrumento convocatório;
 - 5.3.2. Não emprega menor de 18 anos em trabalho noturno, perigoso ou insalubre e não emprega menor de 16 anos, salvo menor, a partir de 14 anos, na condição de aprendiz, nos termos do artigo 7º, XXXIII, da Constituição;
 - 5.3.3. Não possui, em sua cadeia produtiva, empregados executando trabalho degradante ou forçado, observando o disposto nos incisos III e IV do art. 1º e no inciso III do art. 5º da Constituição Federal;
- 5.4. Cumpre as exigências de reserva de cargos prevista em lei, bem como em outras normas específicas, para pessoa com deficiência, para reabilitado da Previdência Social e para aprendiz.
- 5.5. A falsidade da declaração de que trata os itens 5.3 e 5.4 sujeitará o licitante às sanções previstas na Lei 14.133, de 2021 e neste Edital.
- 5.6. Os licitantes poderão retirar ou substituir a proposta até a abertura da sessão pública.



- 5.7. Não haverá ordem de classificação na etapa de apresentação da proposta pelo licitante, o que ocorrerá somente após os procedimentos de abertura da sessão pública e da fase de envio de lances.
- 5.8. Serão disponibilizados para acesso público os documentos que compõem a proposta dos licitantes convocados para apresentação de propostas, após a fase de envio de lances.
- 5.9. Desde que disponibilizada a funcionalidade no sistema, o licitante poderá parametrizar o seu valor final mínimo quando do cadastramento da proposta e obedecerá às seguintes regras:
 - 5.9.1. A aplicação do intervalo mínimo de diferença de valores ou de percentuais entre os lances, que incidirá tanto em relação aos lances intermediários quanto em relação ao lance que cobrir a melhor oferta; e
 - 5.9.2. Os lances serão de envio automático pelo sistema, respeitado o valor final mínimo estabelecido e o intervalo de que trata o subitem acima.
- 5.10. O valor final mínimo parametrizado no sistema poderá ser alterado pelo fornecedor durante a fase de disputa, sendo vedado:
 - 5.10.1. Valor superior a lance já registrado pelo fornecedor no sistema, considerando o critério de julgamento por menor preço;
- 5.11. O valor final mínimo parametrizado na forma do item 5.10 possuirá caráter sigiloso para os demais fornecedores e para o órgão licitante, podendo ser disponibilizado estrita e permanentemente aos órgãos de controle externo e interno.
- 5.12. Caberá ao licitante interessado em participar da licitação acompanhar as operações no sistema eletrônico durante o processo licitatório e se responsabilizar pelo ônus decorrente da perda de negócios diante da inobservância de mensagens emitidas pela Administração ou de sua desconexão.
- 5.13. O licitante deverá comunicar imediatamente ao provedor do sistema qualquer acontecimento que possa comprometer o sigilo ou a segurança, para imediato bloqueio de acesso.

6. DO PREENCHIMENTO DA PROPOSTA

- 6.1. O licitante deverá enviar sua proposta mediante o preenchimento, no sistema eletrônico, dos seguintes campos:
 - 6.1.1. Valor total do item;
 - 6.1.2. Descrição do objeto;
- 6.2. Todas as especificações do objeto contidas na proposta vinculam o licitante.
- 6.3. Nos valores propostos estarão inclusos todos os custos operacionais, encargos previdenciários, trabalhistas, tributários, comerciais e quaisquer outros que incidam direta ou indiretamente na execução do objeto.
- 6.4. Os preços ofertados, tanto na proposta inicial, quanto na etapa de lances, serão de exclusiva responsabilidade do licitante, não lhe assistindo o direito de pleitear qualquer alteração, sob alegação de erro, omissão ou qualquer outro pretexto.



- 6.5. A apresentação das propostas implica obrigatoriedade do cumprimento das disposições nelas contidas, em conformidade com o que dispõe o Termo de Referência, assumindo o proponente o compromisso de executar o objeto licitado nos seus termos, bem como de fornecer os materiais, equipamentos, ferramentas e utensílios necessários, em quantidades e qualidades adequadas à perfeita execução contratual, promovendo, quando requerido, sua substituição.
- 6.6. O prazo de validade da proposta não será inferior a 60 (sessenta) dias, contados da data de abertura da sessão pública estabelecida no preâmbulo deste Edital.
- 6.7. Os licitantes devem respeitar os preços máximos estabelecidos neste Edital.

7. DA ABERTURA DA SESSÃO, CLASSIFICAÇÃO DAS PROPOSTAS E FORMULAÇÃO DE LANCES

- 7.1. A abertura da presente licitação dar-se-á em sessão pública, por meio de sistema eletrônico, na data, horário e local indicados neste Edital.
- 7.2. Os licitantes poderão retirar ou substituir a proposta ou os documentos de habilitação, quando for o caso, anteriormente inseridos no sistema, até a abertura da sessão pública.
 - 7.2.1. Será desclassificada a proposta que identifique o licitante nos momentos em que o sigilo seja essencial ao procedimento.
 - 7.2.2. A desclassificação será sempre fundamentada e registrada no sistema, com acompanhamento em tempo real por todos os participantes.
 - 7.2.3. A não desclassificação da proposta não impede o seu julgamento definitivo em sentido contrário, levado a efeito na fase de aceitação.
- 7.3. O sistema ordenará automaticamente as propostas classificadas, sendo que somente estas participarão da fase de lances.
- 7.4. O sistema disponibilizará campo próprio para troca de mensagens entre o Agente de Contratação e os licitantes.
- 7.5. Iniciada a etapa competitiva, os licitantes deverão encaminhar lances exclusivamente por meio do sistema eletrônico, sendo imediatamente informados do seu recebimento e do valor consignado no registro.
- 7.6. O lance deverá ser ofertado pelo valor total do objeto.
- 7.7. Os licitantes poderão oferecer lances sucessivos, observando o horário fixado para abertura da sessão e as regras estabelecidas no Edital.
- 7.8. O licitante somente poderá oferecer lance de valor inferior ao último por ele ofertado e registrado pelo sistema.
- 7.9. O intervalo mínimo de diferença de valores, que incidirá tanto em relação aos lances intermediários quanto em relação à proposta que cobrir a melhor oferta deverá ser de R\$ 100,00 (cem reais);
- 7.10. O licitante poderá, uma única vez, excluir seu último lance ofertado, no intervalo de quinze segundos após o registro no sistema, na hipótese de lance inconsistente ou inexecutável.



- 7.11. O procedimento seguirá de acordo com o modo de disputa, adotado: ABERTO
- 7.12. O envio de lances na concorrência eletrônica o modo de disputa "aberto", os licitantes apresentarão lances públicos e sucessivos, com prorrogações.
 - 7.12.1. A etapa de lances da sessão pública terá duração inicial de dez minutos e, após isso, será prorrogada automaticamente pelo sistema quando houver lance ofertado nos últimos dois minutos do período de duração da sessão pública.
 - 7.12.2. A prorrogação automática da etapa de lances, de que trata o subitem anterior, será de dois minutos e ocorrerá sucessivamente sempre que houver lances enviados nesse período de prorrogação, inclusive no caso de lances intermediários.
 - 7.12.3. Não havendo novos lances na forma estabelecida nos itens anteriores, a sessão pública encerrar-se-á automaticamente, e o sistema ordenará e divulgará os lances conforme a ordem final de classificação.
 - 7.12.4. Definida a melhor proposta, se a diferença em relação à proposta classificada em segundo lugar for de pelo menos 5% (cinco por cento), o Agente de contratação/Comissão, auxiliado pela equipe de apoio, poderá admitir o reinício da disputa aberta, para a definição das demais colocações.
 - 7.12.5. Após o reinício previsto no item supra, os licitantes serão convocados para apresentar lances intermediários.
- 7.13. Após o término dos prazos estabelecidos nos itens anteriores, o sistema ordenará e divulgará os lances segundo a ordem crescente de valores.
- 7.14. Não serão aceitos dois ou mais lances de mesmo valor, prevalecendo aquele que for recebido e registrado em primeiro lugar.
- 7.15. Durante o transcurso da sessão pública, os licitantes serão informados, em tempo real, do valor do menor lance registrado, vedada a identificação do licitante.
- 7.16. No caso de desconexão com o Agente de Contratação/Comissão, no decorrer da etapa competitiva da licitação, o sistema eletrônico poderá permanecer acessível aos licitantes para a recepção dos lances.
- 7.17. Quando a desconexão do sistema eletrônico para o Agente de Contratação/Comissão persistir por tempo superior a dez minutos, a sessão pública será suspensa e reiniciada somente após decorridas vinte e quatro horas da comunicação do fato pelo Agente de Contratação/Comissão aos participantes, no sítio eletrônico utilizado para divulgação
- 7.18. Caso o licitante não apresente lances, concorrerá com o valor de sua proposta.
- 7.19. Encerrada a etapa de envio de lances da sessão pública, na hipótese da proposta do primeiro colocado permanecer acima do preço máximo definido para a contratação, o Agente de Contratação/comissão poderá negociar condições mais vantajosas, após definido o resultado do julgamento.
 - 7.19.1. A negociação poderá ser feita com os demais licitantes, segundo a ordem de classificação inicialmente estabelecida, quando o primeiro colocado,



mesmo após a negociação, for desclassificado em razão de sua proposta permanecer acima do preço máximo definido pela Administração.

- 7.19.2. A negociação será realizada por meio do sistema, podendo ser acompanhada pelos demais licitantes.
- 7.19.3. O resultado da negociação será divulgado a todos os licitantes e anexado aos autos do processo licitatório.
- 7.20. O agente de contratação/comissão solicitará ao licitante melhor classificado que, no prazo de 2 (duas) horas, envie a proposta adequada ao último lance ofertado após a negociação realizada, podendo este prazo ser prorrogado por decisão do agente, auxiliado pela equipe de apoio.
 - 7.20.1. No prazo acima descrito o licitante apresentará à Administração, por meio eletrônico:
 - 7.20.1.1. Proposta Comercial;
 - 7.20.1.2. Planilha de Preços Propostos onde deverá constar os custos unitários e subtotais, correspondentes aos itens do orçamento referencial.
 - 7.20.1.3. Demonstrativos das composições da(s) Taxa(s) de BDI proposta(s), em forma de porcentagem, apresentado com duas casas decimais, a ser aplicada sobre o custo global da Planilha de Preços Propostos.
 - 7.20.1.4. Planilha de Composição de Leis Sociais e Trabalhistas;
 - 7.20.1.5. Cronograma físico-financeiro, observando-se o prazo estabelecido no Edital e seus anexos.
 - 7.21. Após a negociação do preço, o agente de contratação/comissão iniciará a fase de aceitação e julgamento da proposta.

8. DA FASE DE JULGAMENTO

- 8.1. Encerrada a etapa de negociação, o agente de contratação/comissão verificará se o licitante provisoriamente classificado em primeiro lugar atende às condições de participação no certame, conforme previsto no art. 14 da Lei nº 14.133/2021 e no item 4.6 do edital, especialmente quanto à existência de sanção que impeça a participação no certame ou a futura contratação, mediante a consulta aos seguintes cadastros:
 - 8.1.1. Cadastro no sistema www.licitaesperantinopolisma.com.br;
 - 8.1.2. Cadastro Nacional de Empresas Inidôneas e Suspensas - CEIS, mantido pela Controladoria-Geral da União (<https://www.portaltransparencia.gov.br/sancoes/ceis>) e;
 - 8.1.3. Cadastro Nacional de Empresas Punidas - CNEP, mantido pela Controladoria-Geral da União (<https://www.portaltransparencia.gov.br/sancoes/cnep>);
- 8.2. Constatada a existência de sanção, o licitante será inabilitado, por falta de condição de participação.
- 8.3. Caso atendidas as condições de participação, será iniciado o procedimento de habilitação.



- 8.4. Será desclassificada a proposta vencedora que:
- 8.4.1. Contiver vício insanável;
 - 8.4.2. Não obedecer às especificações técnicas contidas no ANEXO I;
 - 8.4.3. Apresentar preços inexequíveis, ou a proposta ou lance vencedor apresentar preço final superior ao preço máximo definido para a contratação;
 - 8.4.4. Não tiverem sua exequibilidade demonstrada, quando exigido pela Administração;
 - 8.4.5. Apresentar desconformidade com quaisquer outras exigências deste Edital ou seus anexos, desde que insanável;
- 8.5. Em contratação de serviços de engenharia, além das disposições acima, a análise de exequibilidade e sobrepreço considerará o seguinte:
- 8.5.1. Nos regimes de execução por tarefa, empreitada por preço global ou empreitada integral, semi-integrada ou integrada, a caracterização do sobrepreço se dará pela superação do valor global estimado;
 - 8.5.2. No caso de serviços de engenharia, serão consideradas inexequíveis as propostas cujos valores forem inferiores a 75% (setenta e cinco por cento) do valor orçado pela Administração, independentemente do regime de execução.
 - 8.5.3. Será exigida garantia adicional do licitante vencedor cuja proposta for inferior a 85% (oitenta e cinco por cento) do valor orçado pela Administração, equivalente à diferença entre este último e o valor da proposta, sem prejuízo das demais garantias exigíveis de acordo com a Lei.

9. DA FASE HABILITAÇÃO

- 9.1. Os documentos previstos no Termo de Referência/Projeto Básico, necessários e suficientes para demonstrar a capacidade do licitante de realizar o objeto da licitação, serão exigidos para fins de habilitação, nos termos dos arts. 62 a 70 da Lei nº 14.133, de 2021.
- 9.2. Os documentos exigidos para fins de habilitação poderão ser apresentados em original ou por cópia.
- 9.3. Será verificado se o licitante apresentou no sistema, sob pena de inabilitação, a declaração de que cumpre as exigências de reserva de cargos para pessoa com deficiência e para reabilitado da Previdência Social, previstas em lei e em outras normas específicas.
- 9.4. O licitante deverá apresentar, sob pena de desclassificação, declaração de que suas propostas econômicas compreendem a integralidade dos custos para atendimento dos direitos trabalhistas assegurados na Constituição Federal, nas leis trabalhistas, nas normas infralegais, nas convenções coletivas de trabalho e nos termos de ajustamento de conduta vigentes na data de entrega das propostas
- 9.5. A habilitação será verificada por meio do sistema www.licitaesperantinopolisma.com.br, nos documentos enviados quando da solicitação do Agente de Contratação.



- 9.6. É de responsabilidade do licitante conferir a exatidão dos seus dados cadastrais no sistema www.licitaesperantinopolisma.com.br.
- 9.6.1. A não observância do disposto no item anterior poderá ensejar desclassificação no momento da habilitação.
- 9.7. A verificação pelo Agente de Contratação/Comissão, em sítios eletrônicos oficiais de órgãos e entidades emissores de certidões constitui meio legal de prova, para fins de habilitação.
- 9.8. Os documentos exigidos para habilitação que não estejam contemplados no sistema www.licitaesperantinopolisma.com.br serão enviados por meio do sistema, em formato digital, no prazo de DUAS HORAS, prorrogável por igual período, contado da solicitação do Agente de Contratação/Comissão.
- 9.9. A verificação no sistema www.licitaesperantinopolisma.com.br ou a exigência dos documentos nele não contidos somente será feita em relação ao licitante vencedor.
- 9.9.1. Os documentos relativos à regularidade fiscal que constem do Termo de Referência somente serão exigidos, em qualquer caso, em momento posterior ao julgamento das propostas, e apenas do licitante mais bem classificado.
- 9.9.2. Respeitada a exceção do subitem anterior, relativa à regularidade fiscal, quando a fase de habilitação anteceder as fases de apresentação de propostas e lances e de julgamento, a verificação ou exigência do presente subitem ocorrerá em relação a todos os licitantes.
- 9.10. Após a entrega dos documentos para habilitação, não será permitida a substituição ou a apresentação de novos documentos, salvo em sede de diligência, para (Lei 14.133/21, art. 64, e IN 73/2022, art. 39, §4º)
- 9.10.1. complementação de informações acerca dos documentos já apresentados pelos licitantes e desde que necessária para apurar fatos existentes à época da abertura do certame; e
- 9.10.2. atualização de documentos cuja validade tenha expirado após a data de recebimento das propostas;
- 9.11. Na análise dos documentos de habilitação, a comissão de contratação poderá sanar erros ou falhas, que não alterem a substância dos documentos e sua validade jurídica, mediante decisão fundamentada, registrada em ata e acessível a todos, atribuindo-lhes eficácia para fins de habilitação e classificação.
- 9.12. Na hipótese de o licitante não atender às exigências para habilitação, o agente de contratação examinará a proposta subsequente e assim sucessivamente, na ordem de classificação, até a apuração de uma proposta que atenda ao presente edital.
- 9.13. Somente serão disponibilizados para acesso público os documentos de habilitação do licitante cuja proposta atenda ao edital de licitação, após concluídos os procedimentos de que trata o subitem anterior.
- 9.14. Considerando o disposto no art. 63, II e III, da Lei nº 14.133/2021, a verificação da validade dos documentos de habilitação ocorrerá, tendo como referência, o dia em que estes forem efetivamente apresentados, e não a data de início da sessão.



10. DOS RECURSOS

- 10.1. A interposição de recurso referente ao julgamento das propostas, à habilitação ou inabilitação de licitantes, à anulação ou revogação da licitação, observará o disposto no art. 165 da Lei nº 14.133, de 2021.
- 10.2. O prazo recursal é de 3 (três) dias úteis, contados da data de intimação ou de lavratura da ata.
- 10.3. Quando o recurso apresentado impugnar o julgamento das propostas ou o ato de habilitação ou inabilitação do licitante:
 - 10.3.1. a intenção de recorrer deverá ser manifestada imediatamente, sob pena de preclusão;
 - 10.3.2. o prazo para a manifestação da intenção de recorrer não será inferior a 10 (dez) minutos
 - 10.3.3. o prazo para apresentação das razões recursais será iniciado na data de intimação ou de lavratura da ata de habilitação ou inabilitação; 10.3.4. na hipótese de adoção da inversão de fases prevista no § 1º do art. 17 da Lei nº 14.133, de 2021, o prazo para apresentação das razões recursais será iniciado na data de intimação da ata de julgamento.
- 10.4. Os recursos deverão ser encaminhados em campo próprio do sistema.
- 10.5. O recurso será dirigido à autoridade que tiver editado o ato ou proferido a decisão recorrida, a qual poderá reconsiderar sua decisão no prazo de 3 (três) dias úteis, ou, nesse mesmo prazo, encaminhar recurso para a autoridade superior, a qual deverá proferir sua decisão no prazo de 10 (dez) dias úteis, contado do recebimento dos autos.
- 10.6. Os recursos interpostos fora do prazo não serão conhecidos.
- 10.7. O prazo para apresentação de contrarrazões ao recurso pelos demais licitantes será de 3 (três) dias úteis, contados da data da intimação pessoal ou da divulgação da interposição do recurso, assegurada a vista imediata dos elementos indispensáveis à defesa de seus interesses.
- 10.8. O recurso e o pedido de reconsideração terão efeito suspensivo do ato ou da decisão recorrida até que sobrevenha decisão final da autoridade competente.
- 10.9. O acolhimento do recurso invalida tão somente os atos insuscetíveis de aproveitamento.
- 10.10. Os autos do processo permanecerão com vista franqueada aos interessados no sítio eletrônico [https:// www.esperantinopolis.ma.gov.br](https://www.esperantinopolis.ma.gov.br).

11. DAS INFRAÇÕES ADMINISTRATIVAS E SANÇÕES

- 11.1. Comete infração administrativa, nos termos da lei, o licitante que, com dolo ou culpa:
 - 11.1.1. deixar de entregar a documentação exigida para o certame ou não entregar qualquer documento que tenha sido solicitado pelo/a pregoeiro/a durante o certame;
 - 11.1.2. Salvo em decorrência de fato superveniente devidamente justificado, não mantiver a proposta em especial quando:



- 11.1.2.1. não enviar a proposta adequada ao último lance ofertado ou após a negociação;
- 11.1.2.2. recusar-se a enviar o detalhamento da proposta quando exigível;
- 11.1.2.3. pedir para ser desclassificado quando encerrada a etapa competitiva; ou
- 11.1.2.4. deixar de apresentar amostra;
- 11.1.2.5. apresentar proposta ou amostra em desacordo com as especificações do edital;
- 11.1.3. não celebrar o contrato ou não entregar a documentação exigida para a contratação, quando convocado dentro do prazo de validade de sua proposta;
 - 11.1.3.1. recusar-se, sem justificativa, a assinar o contrato ou a ata de registro de preço, ou a aceitar ou retirar o instrumento equivalente no prazo estabelecido pela Administração;
- 11.1.4. apresentar declaração ou documentação falsa exigida para o certame ou prestar declaração falsa durante a licitação
- 11.1.5. fraudar a licitação
- 11.1.6. comportar-se de modo inidôneo ou cometer fraude de qualquer natureza, em especial quando:
 - 11.1.6.1. agir em conluio ou em desconformidade com a lei;
 - 11.1.6.2. induzir deliberadamente a erro no julgamento;
 - 11.1.6.3. apresentar amostra falsificada ou deteriorada;
- 11.1.7. praticar atos ilícitos com vistas a frustrar os objetivos da licitação
- 11.1.8. praticar ato lesivo previsto no art. 5º da Lei n.º 12.846, de 2013.
- 11.2. Com fulcro na Lei nº 14.133, de 2021, a Administração poderá, garantida a prévia defesa, aplicar aos licitantes e/ou adjudicatários as seguintes sanções, sem prejuízo das responsabilidades civil e criminal:
 - 11.2.1. advertência;
 - 11.2.2. multa;
 - 11.2.3. impedimento de licitar e contratar e
 - 11.2.4. declaração de inidoneidade para licitar ou contratar, enquanto perdurarem os motivos determinantes da punição ou até que seja promovida sua reabilitação perante a própria autoridade que aplicou a penalidade.
- 11.3. Na aplicação das sanções serão considerados:
 - 11.3.1. a natureza e a gravidade da infração cometida.
 - 11.3.2. as peculiaridades do caso concreto



- 11.3.3. as circunstâncias agravantes ou atenuantes
- 11.3.4. os danos que dela provierem para a Administração Pública
- 11.3.5. a implantação ou o aperfeiçoamento de programa de integridade, conforme normas e orientações dos órgãos de controle.
- 11.4. A multa será recolhida em percentual de 0,5% a 30% incidente sobre o valor do contrato licitado, recolhida no prazo máximo de 10 (quinze) dias úteis, a contar da comunicação oficial.
 - 11.4.1. Para as infrações previstas nos itens 11.1.1, 11.1.2. e 11.1.3, a multa será de 0,5% a 15% do valor do contrato licitado
 - 11.4.2. Para as infrações previstas nos itens 11.1.4, 11.1.5, 11.1.6, 11.1.7 e 11.1.8, a multa será de 15% a 30% do valor do contrato licitado.
- 11.5. As sanções de advertência, impedimento de licitar e contratar e declaração de inidoneidade para licitar ou contratar poderão ser aplicadas, cumulativamente ou não, à penalidade de multa.
- 11.6. Na aplicação da sanção de multa será facultada a defesa do interessado no prazo de 15 (quinze) dias úteis, contado da data de sua intimação.
- 11.7. A sanção de impedimento de licitar e contratar será aplicada ao responsável em decorrência das infrações administrativas relacionadas nos itens 11.1.2 e 11.1.3, quando não se justificar a imposição de penalidade mais grave, e impedirá o responsável de licitar e contratar no âmbito da Administração Pública direta e indireta do ente federativo a qual pertencer o órgão ou entidade, pelo prazo máximo de 3 (três) anos.
- 11.8. Poderá ser aplicada ao responsável a sanção de declaração de inidoneidade para licitar ou contratar, em decorrência da prática das infrações dispostas nos itens 11.1.4, 11.1.5, 11.1.6, 11.1.7 e 11.1.8, bem como pelas infrações administrativas previstas nos itens 11.1.1, 11.1.2 e 11.1.3 que justifiquem a imposição de penalidade mais grave que a sanção de impedimento de licitar e contratar, cuja duração observará o prazo previsto no art. 156, §5º, da Lei n.º 14.133/2021
- 11.9. A recusa injustificada do adjudicatário em assinar o contrato ou a ata de registro de preço, ou em aceitar ou retirar o instrumento equivalente no prazo estabelecido pela Administração, descrita no item 11.1.3, caracterizará o descumprimento total da obrigação assumida e o sujeitará às penalidades e à imediata perda da garantia de proposta em favor do órgão ou entidade promotora da licitação, nos termos do art. 45, §4º da IN SEGES/ME n.º 73, de 2022
- 11.10. A apuração de responsabilidade relacionadas às sanções de impedimento de licitar e contratar e de declaração de inidoneidade para licitar ou contratar demandará a instauração de processo de responsabilização a ser conduzido por comissão composta por 2 (dois) ou mais servidores estáveis, que avaliará fatos e circunstâncias conhecidos e intimará o licitante ou o adjudicatário para, no prazo de 15 (quinze) dias úteis, contado da data de sua intimação, apresentar defesa escrita e especificar as provas que pretenda produzir.
- 11.11. Caberá recurso no prazo de 15 (quinze) dias úteis da aplicação das sanções de advertência, multa e impedimento de licitar e contratar, contado da data da intimação, o qual será dirigido à autoridade que tiver proferido a decisão recorrida, que, se não a reconsiderar no prazo de 5 (cinco) dias úteis, encaminhará o recurso com sua motivação à autoridade superior, que deverá



preferir sua decisão no prazo máximo de 20 (vinte) dias úteis, contado do recebimento dos autos.

- 11.12. Caberá a apresentação de pedido de reconsideração da aplicação da sanção de declaração de inidoneidade para licitar ou contratar no prazo de 15 (quinze) dias úteis, contado da data da intimação, e decidido no prazo máximo de 20 (vinte) dias úteis, contado do seu recebimento.
- 11.13. O recurso e o pedido de reconsideração terão efeito suspensivo do ato ou da decisão recorrida até que sobrevenha decisão final da autoridade competente.
- 11.14. A aplicação das sanções previstas neste edital não exclui, em hipótese alguma, a obrigação de reparação integral dos danos causados.

12. DA IMPUGNAÇÃO AO EDITAL E DO PEDIDO DE ESCLARECIMENTO

- 12.1. Qualquer pessoa é parte legítima para impugnar este Edital por irregularidade na aplicação da Lei nº 14.133, de 2021, devendo protocolar o pedido até 3 (três) dias úteis antes da data da abertura do certame.
- 12.2. A resposta à impugnação ou ao pedido de esclarecimento será divulgado em sítio eletrônico oficial no prazo de até 3 (três) dias úteis, limitado ao último dia útil anterior à data da abertura do certame.
- 12.3. A impugnação e o pedido de esclarecimento DEVERÃO ser realizados EXCLUSIVAMENTE por FORMA ELETRÔNICA no sistema www.licitaesperantinopolisma.com.br
- 12.4. As impugnações e pedidos de esclarecimentos não suspendem os prazos previstos no certame.
 - 12.4.1. A concessão de efeito suspensivo à impugnação é medida excepcional e deverá ser motivada pelo agente de contratação, nos autos do processo de licitação.
- 12.5. Acolhida a impugnação, será definida e publicada nova data para a realização do certame.

13. DAS DISPOSIÇÕES GERAIS

- 13.1. Será divulgada ata da sessão pública no sistema eletrônico.
- 13.2. Não havendo expediente ou ocorrendo qualquer fato superveniente que impeça a realização do certame na data marcada, a sessão será automaticamente transferida para o primeiro dia útil subsequente, no mesmo horário anteriormente estabelecido, desde que não haja comunicação em contrário, pelo Agente de contratação.
- 13.3. Todas as referências de tempo no Edital, no aviso e durante a sessão pública observarão o horário de Brasília - DF.
- 13.4. A homologação do resultado desta licitação não implicará direito à contratação.
- 13.5. As normas disciplinadoras da licitação serão sempre interpretadas em favor da ampliação da disputa entre os interessados, desde que não comprometam o interesse da Administração, o princípio da isonomia, a finalidade e a segurança da contratação.



- 13.6. Os licitantes assumem todos os custos de preparação e apresentação de suas propostas e a Administração não será, em nenhum caso, responsável por esses custos, independentemente da condução ou do resultado do processo licitatório.
- 13.7. Na contagem dos prazos estabelecidos neste Edital e seus Anexos, excluir-se-á o dia do início e incluir-se-á o do vencimento. Só se iniciam e vencem os prazos em dias de expediente na Administração.
- 13.8. O desatendimento de exigências formais não essenciais não importará o afastamento do licitante, desde que seja possível o aproveitamento do ato, observados os princípios da isonomia e do interesse público.
- 13.9. Em caso de divergência entre disposições deste Edital e de seus anexos ou demais peças que compõem o processo, prevalecerá as deste Edital.
- 13.10. O Edital e seus anexos estão disponíveis, na íntegra, no Portal Nacional de Contratações Públicas (PNCP) e endereço eletrônico no sistema: www.licitaesperantinopolisma.com.br e endereço eletrônico: <https://www.esperantinopolis.ma.gov.br>
- 13.11. Integram este Edital, para todos os fins e efeitos, os seguintes anexos:
 - ANEXO I – Termo de Referência/Projeto Básico;
 - ANEXO II – Modelo de proposta;
 - ANEXO III – - Minuta de Termo de Contrato;
 - ANEXO IV – Modelo Referencial de Declarações;

Município de Esperantinópolis/MA, XX de XXX de 20XX.

XXXXXXXXXXXXXXXXXX
XXXXXXXXXXXXXXXXXX
XXXXXXXXXXXXXXXXXX



ESTADO DO MARANHÃO
MUNICÍPIO DE ESPERANTINÓPOLIS
SECRETARIA MUNICIPAL DE OBRAS, HABITAÇÃO E TRANSPORTE
CNPJ: 06.376.669/0001-69

PREFEITURA DE
ESPERANTINÓPOLIS
Desenvolvimento para todos



Processo nº 010930
Fis Nº 1/2009
Visto e

ANEXO I TERMO DE REFERÊNCIA/PROJETO BÁSICO

MINUTA

CAIXA

Contrato de Repasse

Protestos - Brasília - Distrito Federal, no livro 3580-P, fls. 040, em 10/10/2023., doravante denominada simplesmente CONTRATANTE.

II – CONTRATADO – MUNICÍPIO DE ESPERANTINÓPOLIS, inscrito no CNPJ/MF sob o nº 06.376.669/0001-69, neste ato representado pelo respectivo Prefeito Municipal, Senhor ALUISIO CARNEIRO FILHO, CPF nº 257.195.053-34, residente e domiciliado(a) em RUA ANTONIO LEAL ARRAIS S/N VL SANTA TEREZINHA. CENTRO. CEP: 65750-000 ESPERANTINOPOLIS/MA, doravante denominado(a) simplesmente CONTRATADO.

CONDIÇÕES GERAIS

I - OBJETO DO CONTRATO DE REPASSE

construção de pontes no município de Esperantinópolis/MA.

II – MUNICÍPIO(S) BENEFICIÁRIO(S)
Esperantinópolis - MA.

III - CONTRATAÇÃO SOB LIMINAR

(x) Não () Sim

Apenas no caso de contratação sob liminar, aplica-se a Cláusula Décima Sétima desse Contrato de Repasse – Condições Gerais.

IV – CONTRATAÇÃO SOB CONDIÇÃO SUSPENSIVA

() Não (x) Sim

No caso de "SIM", informar:

Documentação: Área de Intervenção, Técnica de Engenharia, Licença Ambiental e Plano de Sustentabilidade.

Prazo final para inserção das peças documentais pelo CONTRATADO no TRANSFEREGOV: 9 (nove) meses, contados da data da assinatura do documento.

V – DESCRIÇÃO FINANCEIRA E ORÇAMENTÁRIA

- Recursos do Repasse da União: R\$ 1.403.179,00 (um milhão quatrocentos e três mil cento e setenta e nove reais).
- Recursos da Contrapartida aportada pelo CONTRATADO E/OU UNIDADE EXECUTORA: R\$ 2.000,00 (dois mil reais).
- Valor de Investimento (Repasse + Contrapartida): R\$ 1.405.179,00 (um milhão quatrocentos e cinco mil cento e setenta e nove reais).
- Nota de Empenho nº 2023NE001471, emitida em 31/12/2023, no valor de R\$ 1.403.179,00 (um milhão quatrocentos e três mil cento e setenta e nove reais), Unidade Gestora 530020, Gestão 00001.
- Programa de Trabalho: 20608221700SX0001.
- Natureza da Despesa: 444042.

2

SAC CAIXA: 0800 726 0101 (informações, reclamações, sugestões e elogios)
Para pessoas com deficiência auditiva ou de fala: 0800 726 2492
Ouvidoria: 0800 725 7474
caixa.gov.br



Contrato de Repasse

VI – PRAZOS

- Término da Vigência Contratual: 30 de dezembro de 2026.
- Apresentação da Prestação de Contas Final pelo CONTRATADO: até 60 dias após o término da vigência contratual ou conclusão da execução do objeto, o que ocorrer primeiro; da denúncia ou da rescisão.
- Arquivamento pelo CONTRATADO: 5 (cinco) anos contados da data de aprovação da prestação de contas final pela CONTRATANTE.

VII – FORO

Justiça Federal, Seção Judiciária do Estado do Maranhão.

VIII-A – ENDEREÇOS FÍSICOS

Endereço para entrega de correspondências ao CONTRATADO: Rua Getúlio Vargas, 435, Centro - CEP 65750-000 - Esperantinópolis - MA.

Endereço para entrega de correspondências à CONTRATANTE: Rua Perdizes, quadra 35, nr 01. Edifício Via Manhattan III, Torre 2, 6º andar. 65075-340 - São Luis - MA.

VIII-B – ENDEREÇOS ELETRÔNICOS

Endereço eletrônico do CONTRATADO: anafortuna73@hotmail.com;
acarneirofilho@hotmail.com; jjolima06@yahoo.com.br; franknilva@gmail.com;
eng.andrelima@outlook.com.

Endereço eletrônico da CONTRATANTE: gigovsl@caixa.gov.br.

Pelo presente instrumento, as partes nominadas no Contrato de Repasse, pactuam as cláusulas a seguir:

CLÁUSULA PRIMEIRA – DO PLANO DE TRABALHO E DA CONDIÇÃO SUSPENSIVA

1 – O Plano de Trabalho aprovado no Sistema de Gestão de Convênios e Contratos de Repasse (TRANSFEREGOV) é parte integrante do presente Contrato de Repasse, independente de transcrição.

1.1 – A eficácia deste Instrumento está condicionada à apresentação pelo CONTRATADO e/ou UNIDADE EXECUTORA da documentação disposta no art. 24 da Portaria Conjunta MGI/MF/CGU nº 33/2023 na data da celebração do presente instrumento ou no prazo estabelecido no item IV das Condições Gerais deste Contrato, bem como à análise favorável pela CONTRATANTE da referida documentação.

1.1.1 – O CONTRATADO E/OU UNIDADE EXECUTORA, desde já e por este Instrumento, reconhece e dá sua anuência que o não atendimento das exigências no prazo fixado ou a não aprovação da documentação pela CONTRATANTE implicará a:

- a) Extinção do presente Contrato de Repasse independente de notificação, quando não houver liberação de recursos de repasse;

3

SAC CAIXA: 0800 726 0101 (informações, reclamações, sugestões e elogios)

Para pessoas com deficiência auditiva ou de fala: 0800 726 2492

Ouvidoria: 0800 725 7474

caixa.gov.br



Contrato de Repasse

- b) Rescisão imediata do presente Contrato de Repasse, com o ressarcimento de eventuais despesas para elaboração do projeto básico ou termo de referência custeadas com recursos do instrumento.

CLÁUSULA SEGUNDA – DAS OBRIGAÇÕES

2 – Como forma mútua de cooperação na execução do objeto do Contrato de Repasse, são obrigações das partes:

2.1 – DA CONTRATANTE

- I. Analisar e aceitar a documentação técnica, institucional e jurídica das propostas selecionadas;
- II. Celebrar o Contrato de Repasse, após atendimento dos requisitos pelo CONTRATADO e/ou UNIDADE EXECUTORA, e publicar seu extrato, no Diário Oficial da União (DOU), e respectivas alterações, se for o caso;
- III. Acompanhar e aferir a execução físico-financeira do objeto pactuado, assim como verificar a regular aplicação das parcelas de recursos;
- IV. Transferir ao CONTRATADO e/ou UNIDADE EXECUTORA os recursos financeiros, na forma do cronograma de desembolso aprovado, observado o disposto na Cláusula Quinta deste Instrumento;
- V. Comunicar a assinatura e liberação de recursos ao Poder Legislativo na forma disposta na legislação;
- VI. Monitorar e acompanhar a conformidade física e financeira durante a execução do presente instrumento;
- VII. Analisar eventuais solicitações de reprogramação dos Anteprojetos, Projetos Técnicos ou Termos de Referência, submetendo-as, quando for o caso, ao Gestor do Programa, mediante o pagamento de tarifa extraordinária, conforme Cláusula Décima Segunda;
- VIII. Verificar a realização do procedimento licitatório pelo CONTRATADO, atendo-se à documentação no que tange: a contemporaneidade do certame, aos preços do licitante vencedor e sua compatibilidade com os preços de referência, ao respectivo enquadramento do objeto ajustado com o efetivamente licitado, ao fornecimento de declaração expressa firmada por representante legal do CONTRATADO e/ou UNIDADE EXECUTORA atestando o atendimento às disposições legais aplicáveis, ou registro no TRANSFEREGOV que a substitua;
- IX. Aferir a execução do objeto pactuado, conforme pactuado no Plano de Trabalho, por meio da verificação da compatibilidade entre estes e o efetivamente executado, assim como verificar a regular aplicação das parcelas de recursos, de acordo com o disposto na Cláusula Quinta;
- X. Verificar a existência da Anotação de Responsabilidade Técnica – ART, Registro de Responsabilidade Técnica – RRT ou, quando aplicável, Termo de Responsabilidade Técnica - TRT, quando se tratar de obras e serviços de engenharia;
- XI. Designar, em 10 dias contados da assinatura do instrumento, os servidores ou empregados responsáveis pelo seu acompanhamento;

4

SAC CAIXA: 0800 726 0101 (informações, reclamações, sugestões e elogios)
Para pessoas com deficiência auditiva ou de fala: 0800 726 2492
Ouvidoria: 0800 725 7474
caixa.gov.br



Contrato de Repasse

- XII. Divulgar em sítio eletrônico institucional as informações referentes a valores devolvidos, bem como a causa da devolução, nos casos de não execução total do objeto pactuado, extinção ou rescisão do instrumento;
- XIII. Fornecer, quando requisitadas pelos órgãos de controle externo e nos limites de sua competência específica, informações relativas ao Contrato de Repasse independente de autorização judicial;
- XIV. Notificar previamente o CONTRATADO a inscrição como inadimplente no TRANSFEREGOV, quando detectadas impropriedades ou irregularidades no acompanhamento da execução do objeto do instrumento, devendo ser incluída no aviso a respectiva Secretaria da Fazenda ou secretaria similar, e o Poder Legislativo do órgão responsável pelo instrumento;
- XV. Receber e analisar a prestação de contas encaminhada pelo CONTRATADO e/ou UNIDADE EXECUTORA, bem como notificá-lo quando da não apresentação da Prestação de Contas no prazo fixado, e/ou quando constatada a má aplicação dos recursos, instaurando, se for o caso, a correspondente Tomada de Contas Especial;
- XVI. Efetuar a devolução imediata dos saldos remanescentes da conta vinculada ao instrumento para a conta única do Tesouro Nacional, nos casos aplicáveis;
- XVII. Ter a prerrogativa de assumir ou transferir a responsabilidade pela execução do objeto, no caso de paralisação ou de ocorrência de fato relevante, de modo a evitar sua descontinuidade;
- XVIII. Realizar tempestivamente no TRANSFEREGOV os atos e os procedimentos relativos ao acompanhamento da execução do objeto, registrando aqueles que por sua natureza não possam ser realizados nesse Sistema, mantendo-o atualizado;
- XIX. Quando da conclusão, denúncia, rescisão ou extinção do presente instrumento, providenciar o cancelamento dos saldos de empenho no prazo máximo de 60 (sessenta) dias.

2.2 – DO CONTRATADO

- I. Consignar no Orçamento do exercício corrente ou, em lei que autorize sua inclusão, os recursos necessários para executar o objeto do Contrato de Repasse e, no caso de investimento que extrapole o exercício, consignar no Plano Plurianual os recursos para atender às despesas em exercícios futuros que, anualmente constarão do seu Orçamento;
- II. Observar as condições para recebimento de recursos da União e para inscrição em restos a pagar estabelecidas pela Lei Complementar nº 101, de 04 de maio de 2000;
- III. Comprometer-se, nos casos em que couber a instituição da contribuição de melhoria, nos termos do Código Tributário Nacional, a não efetuar cobrança que resulte em montante superior à contrapartida aportada ao Contrato de Repasse;
- IV. Definir o regime de execução do objeto do Contrato de Repasse, conforme legislação vigente;
- V. Definir, por metas e etapas a forma de execução do objeto, observando:
 - a) a forma e a metodologia de comprovação do cumprimento do objeto estabelecidas pelo Gestor, conforme diretrizes programáticas ou normas complementares; e

5

SAC CAIXA: 0800 726 0101 (informações, reclamações, sugestões e elogios)
Para pessoas com deficiência auditiva ou de fala: 0800 726 2492
Ouvidoria: 0800 725 7474
caixa.gov.br

CAIXA

Contrato de Repasse

- b) a descrição dos parâmetros objetivos de referência para a avaliação do cumprimento do objeto estabelecidos pelo Gestor, conforme diretrizes programáticas ou normas complementares.
- VI. Definir as necessidades e demandas das obras, realizar os estudos de viabilidade preliminares e ensaios tecnológicos necessários para embasamento das soluções constantes no anteprojeto ou projeto;
- VII. Elaborar os anteprojetos, os projetos técnicos ou termos de referência relacionados ao objeto pactuado e apresentar toda documentação jurídica, técnica e institucional necessária à celebração e à eficácia do Contrato de Repasse, de acordo com os normativos do programa;
- VIII. Apresentar documentos de titularidade dominial da área de intervenção, licenças e aprovações de projetos emitidos pelo órgão ambiental competente ou entidade da esfera municipal, estadual, distrital ou federal, bem como concessionárias de serviços públicos, conforme o caso, nos termos da legislação aplicável;
- IX. Executar e fiscalizar os trabalhos necessários à consecução do objeto pactuado no Contrato de Repasse, observando prazos e custos, designando profissional habilitado e com experiência necessária ao acompanhamento e controle das obras e serviços com a respectiva ART, RRT ou, quando aplicável, TRT da prestação de serviços de fiscalização a serem realizados, utilizando os aplicativos disponibilizados pelo órgão central do TRANSFEREGOV, para registro da execução física do objeto e quando da realização das atividades de fiscalização;
- X. Apresentar à CONTRATANTE declaração de capacidade técnica, indicando o servidor ou servidores que acompanharão a obra ou serviço de engenharia;
- XI. Garantir a existência de área gestora dos recursos recebidos por transferência voluntária da União, com atribuições definidas para gestão, celebração, execução e prestação de contas, com lotação de, no mínimo, um servidor ou empregado público efetivo, em cumprimento ao Acórdão nº 1.905, de 2017, do Plenário do Tribunal de Contas da União (Portaria Conjunta MGI/MF/CGU nº 33, de 30 de agosto de 2023);
- XII. Assegurar, na sua integralidade, a qualidade técnica dos anteprojetos ou projetos e da execução dos produtos e serviços contratados, em conformidade com as normas brasileiras e os normativos dos programas, ações e atividades, determinando a correção de vícios detectados que possam comprometer a fruição do objeto, inclusive se detectados pela CONTRATANTE ou pelos órgãos de controle;
- XIII. Garantir a existência de infraestrutura, utilidades, pessoal e licenças necessários à instalação e disponibilização dos equipamentos adquiridos;
- XIV. Selecionar as áreas de intervenção e os beneficiários finais em conformidade com as diretrizes estabelecidas pelo Gestor do Programa, podendo estabelecer outras que busquem refletir situações de vulnerabilidade econômica e social, informando à CONTRATANTE sempre que houver alterações;
- XV. Realizar o procedimento de compras e contratações, sob sua competência e responsabilidade, observada a legislação vigente e assegurando:
- a) a disponibilização da contrapartida, quando for o caso;
 - b) a correção dos procedimentos legais;
 - c) a suficiência do anteprojeto, do projeto básico ou do termo de referência;

6

SAC CAIXA: 0800 726 0101 (informações, reclamações, sugestões e elogios)
Para pessoas com deficiência auditiva ou de fala: 0800 726 2492
Ouvidoria: 0800 725 7474
caixa.gov.br

CAIXA

Contrato de Repasse

- d) a suficiência da planilha orçamentária discriminativa do percentual de Encargos Sociais Bonificação e Despesas Indiretas (BDI) utilizados, cada qual com o respectivo detalhamento de sua composição, por item de orçamento ou conjunto deles; e
- e) a utilização do Portal Nacional de Contratações Públicas – PNCP, conforme previsto na Lei nº 14.133, de 1º de abril de 2021.
- XVI. Apresentar declaração expressa firmada por representante legal do CONTRATADO e/ou UNIDADE EXECUTORA, ou registro no TRANSFEREGOV que a substitua, atestando o atendimento das disposições legais aplicáveis ao procedimento de compras e contratações;
- XVII. Exercer, na qualidade de contratante, a gestão e fiscalização sobre o CTEF – Contrato de Execução e Fornecimento de Obras ou Serviços ou Equipamentos;
- XVIII. Realizar visitas regulares nos empreendimentos, e apresentar os relatórios referentes às visitas realizadas quando solicitado;
- XIX. Estimular a participação dos beneficiários finais na elaboração e implementação do objeto do Contrato de Repasse, bem como na manutenção do patrimônio gerado por estes investimentos;
- XX. No caso de Municípios e Distrito Federal, notificar os partidos políticos, os sindicatos de trabalhadores e as entidades empresariais com sede no município ou Distrito Federal, em conformidade com a Lei nº 9.452, de 20 de março de 1997, facultada a notificação por meio eletrônico;
- XXI. Operar, manter e conservar adequadamente o patrimônio público gerado pelos investimentos decorrentes do Contrato de Repasse, após sua execução, de forma a possibilitar a sua funcionalidade;
- XXII. Prestar contas dos recursos transferidos pela CONTRATANTE destinados à consecução do objeto no prazo fixado no Contrato de Repasse;
- XXIII. Fornecer à CONTRATANTE, a qualquer tempo, informações sobre as ações desenvolvidas para viabilizar o acompanhamento e avaliação do processo;
- XXIV. Prever no edital de licitação e no CTEF que a responsabilidade pela qualidade das obras, materiais e serviços executados ou fornecidos é da empresa contratada para esta finalidade, inclusive a promoção de readequações, sempre que detectadas impropriedades que possam comprometer a consecução do objeto contratado;
- XXV. Realizar tempestivamente no TRANSFEREGOV os atos e os procedimentos relativos à formalização, execução, licitação, acompanhamento, prestação de contas e informações acerca de tomada de contas especial do Contrato de Repasse e registrar no TRANSFEREGOV os atos que por sua natureza não possam ser realizados nesse Sistema, mantendo-os atualizados;
- XXVI. Instaurar processo administrativo apuratório, inclusive processo administrativo disciplinar, quando constatado o desvio ou malversação de recursos públicos, irregularidade na execução do CTEF ou gestão financeira do Contrato de Repasse, comunicando tal fato à CONTRATANTE;
- XXVII. Registrar no TRANSFEREGOV o extrato do edital de licitação, o preço estimado pela Administração para a execução do serviço e a proposta de preço total ofertada por cada licitante com o seu respectivo CNPJ, a publicação do termo de homologação e

SAC CAIXA: 0800 726 0101 (informações, reclamações, sugestões e elogios)
Para pessoas com deficiência auditiva ou de fala: 0800 726 2492
Ouvidoria: 0800 725 7474
caixa.gov.br

2

CAIXA

Contrato de Repasse

- adjudicação, o extrato do CTEF e seus respectivos aditivos, a ART, RRT ou, quando aplicável, TRT dos anteprojetos, dos projetos, dos executores e da fiscalização de obras, as ordens de serviço ou autorizações de fornecimento e os atestes dos boletins de medições;
- XXVIII. Indicar o sistema Fala.BR como canal de comunicação efetivo, ao qual se dará ampla publicidade, para o recebimento pela União de manifestações dos cidadãos relacionados ao instrumento, possibilitando o registro de sugestões, elogios, solicitações, reclamações e denúncias;
- XXIX. Afixar em local visível placa de obra elaborada conforme Manual de Uso da Marca do Governo Federal – Obras, mantendo-a em bom estado de conservação durante todo o prazo de execução das obras;
- XXX. Quando o objeto do instrumento se referir à execução de obras e serviços de engenharia, incluir, nas placas e adesivos indicativos das obras, o QR Code do aplicativo para o cidadão, disponibilizado pelo TRANSFEREGOV, bem como informações sobre canal para o registro de denúncias, reclamações e elogios, conforme previsto no Manual de Uso da Marca do Governo Federal – Obras;
- XXXI. Ao tomar ciência de qualquer irregularidade ou ilegalidade, dar ciência aos órgãos de controle e, havendo fundada suspeita de crime ou de improbidade administrativa, cientificar os Ministérios Público Federal e Estadual e a Advocacia Geral da União;
- XXXII. Obedecer às regras e diretrizes de acessibilidade na execução do objeto dos instrumentos, em conformidade com as leis, normativos e orientações técnicas que tratam da matéria;
- XXXIII. Compatibilizar o objeto do Contrato de Repasse com normas e procedimentos de preservação ambiental municipal, estadual ou federal, conforme o caso;
- XXXIV. Prever no edital de licitação as composições de custos unitários e o detalhamento de encargos sociais e do BDI que integram o orçamento do anteprojeto, nos termos da Lei nº 14.133/2021, ou do projeto básico da obra e/ou serviço, em cumprimento ao previsto na legislação vigente e conforme a Súmula nº 258 do Tribunal de Contas da União, vedada a utilização de orçamento sigiloso;
- XXXV. Nos casos de transferências a Estados, Distrito Federal e Municípios, observar o disposto no Decreto nº 7.983, de 08 de abril de 2013, e suas alterações, nas licitações que realizar, no caso de contratação de obras ou serviços de engenharia, bem como apresentar à CONTRATANTE declaração firmada pelo representante legal do CONTRATADO e/ou UNIDADE EXECUTORA acerca do atendimento ao disposto no referido Decreto;
- XXXVI. Utilizar, para aquisição de bens e serviços comuns, a modalidade pregão, nos termos da legislação vigente, obrigatoriamente a sua forma eletrônica, devendo ser justificada pelo CONTRATADO e/ou UNIDADE EXECUTORA a impossibilidade de sua utilização, vedada a utilização de orçamento sigiloso;
- XXXVII. Iniciar o procedimento licitatório em até 60 (sessenta) dias, podendo ser prorrogado, desde que motivado pelo CONTRATADO e aceito pela CONTRATANTE, contados:
- a) Da data de assinatura do presente instrumento, caso não possua cláusula suspensiva; ou

8

SAC CAIXA: 0800 726 0101 (informações, reclamações, sugestões e elogios)

Para pessoas com deficiência auditiva ou de fala: 0800 726 2492

Ouvidoria: 0800 725 7474

caixa.gov.br

CAIXA

Contrato de Repasse

- b) Do aceite do termo de referência ou da emissão do Laudo de Análise Técnica, caso o presente instrumento possua cláusula suspensiva.
- XXXVIII. Apresentar declaração expressa ou fornecer declaração emitida pela empresa vencedora da licitação, atestando que esta não possui em seu quadro societário servidor público da ativa, ou empregado de empresa pública ou de sociedade de economia mista, sendo de sua inteira responsabilidade a fiscalização dessa obrigação;
- XXXIX. Registrar no TRANSFEREGOV as atas e as informações sobre os participantes e respectivas propostas das licitações, bem como as informações referentes às dispensas e inexigibilidades juntamente com os pareceres técnico e jurídico que demonstrem o atendimento dos requisitos exigidos na legislação pertinente;
- XL. Inserir cláusula nos CTEFs destinados à execução do instrumento, para que a empresa contratada:
- a) permita o livre acesso dos servidores do Gestor e dos órgãos de controle interno e externo da União, bem como dos funcionários da CONTRATANTE, aos documentos e registros contábeis das empresas contratadas; e
- b) insira as informações e os documentos relativos à execução da obra ou serviço de engenharia no TRANSFEREGOV;
- XLII. Atestar, por meio do Cadastro Nacional de Empresas Inidôneas e Suspensas (CEIS), a regularidade das empresas e/ou profissionais participantes do processo de licitação, em especial ao impedimento daquelas em contratar com o Poder Público, em atendimento ao disposto na Portaria CGU nº 516, de 15 de março de 2010;
- XLIII. Consultar no Sistema de Cadastramento Unificado de Fornecedores – SICAF a regularidade das empresas e/ou profissionais participantes do processo de licitação, em especial ao impedimento daquelas em contratar com o Poder Público, sendo vedada a participação na licitação ou contratação de empresa que consta como impedida ou suspensa;
- XLIV. Consultar no Cadastro Nacional de Condenações Cíveis a regularidade das empresas e/ou profissionais participantes do processo de licitação, no que tange a registro de ato de improbidade administrativa e inelegibilidade supervisionado pelo Conselho Nacional de Justiça;
- XLV. Apresentar à CONTRATANTE relatório de execução do empreendimento contendo informações sobre a execução físico-financeira do Contrato de Repasse, bem como da utilização da contrapartida, conforme o art. 32 da Portaria Conjunta MGI/MF/CGU nº 33, de 30 de agosto de 2023 e suas alterações;
- XLVI. Verificar, a cada pagamento de medição, a devida regularidade dos contratos de trabalho pelas empresas que prestam serviços, por meio de CTEF, através da exigência da apresentação das Guias de Recolhimento do FGTS e de Informações à Previdência Social (GFIP), relativas aos trabalhadores que prestaram serviços no período, no caso de contratação de obras de engenharia. (Ofício nº. 132/2021/AERIN/MAPA – Relatório de auditoria nº 201900014)
- XLVII. Responsabilizar-se pela conclusão do empreendimento quando o objeto do Contrato de Repasse prever apenas sua execução parcial e for etapa de empreendimento maior, a fim de assegurar sua funcionalidade;

9

SAC CAIXA: 0800 726 0101 (informações, reclamações, sugestões e elogios)
Para pessoas com deficiência auditiva ou de fala: 0800 726 2492
Ouvidoria: 0800 725 7474
caixa.gov.br

